
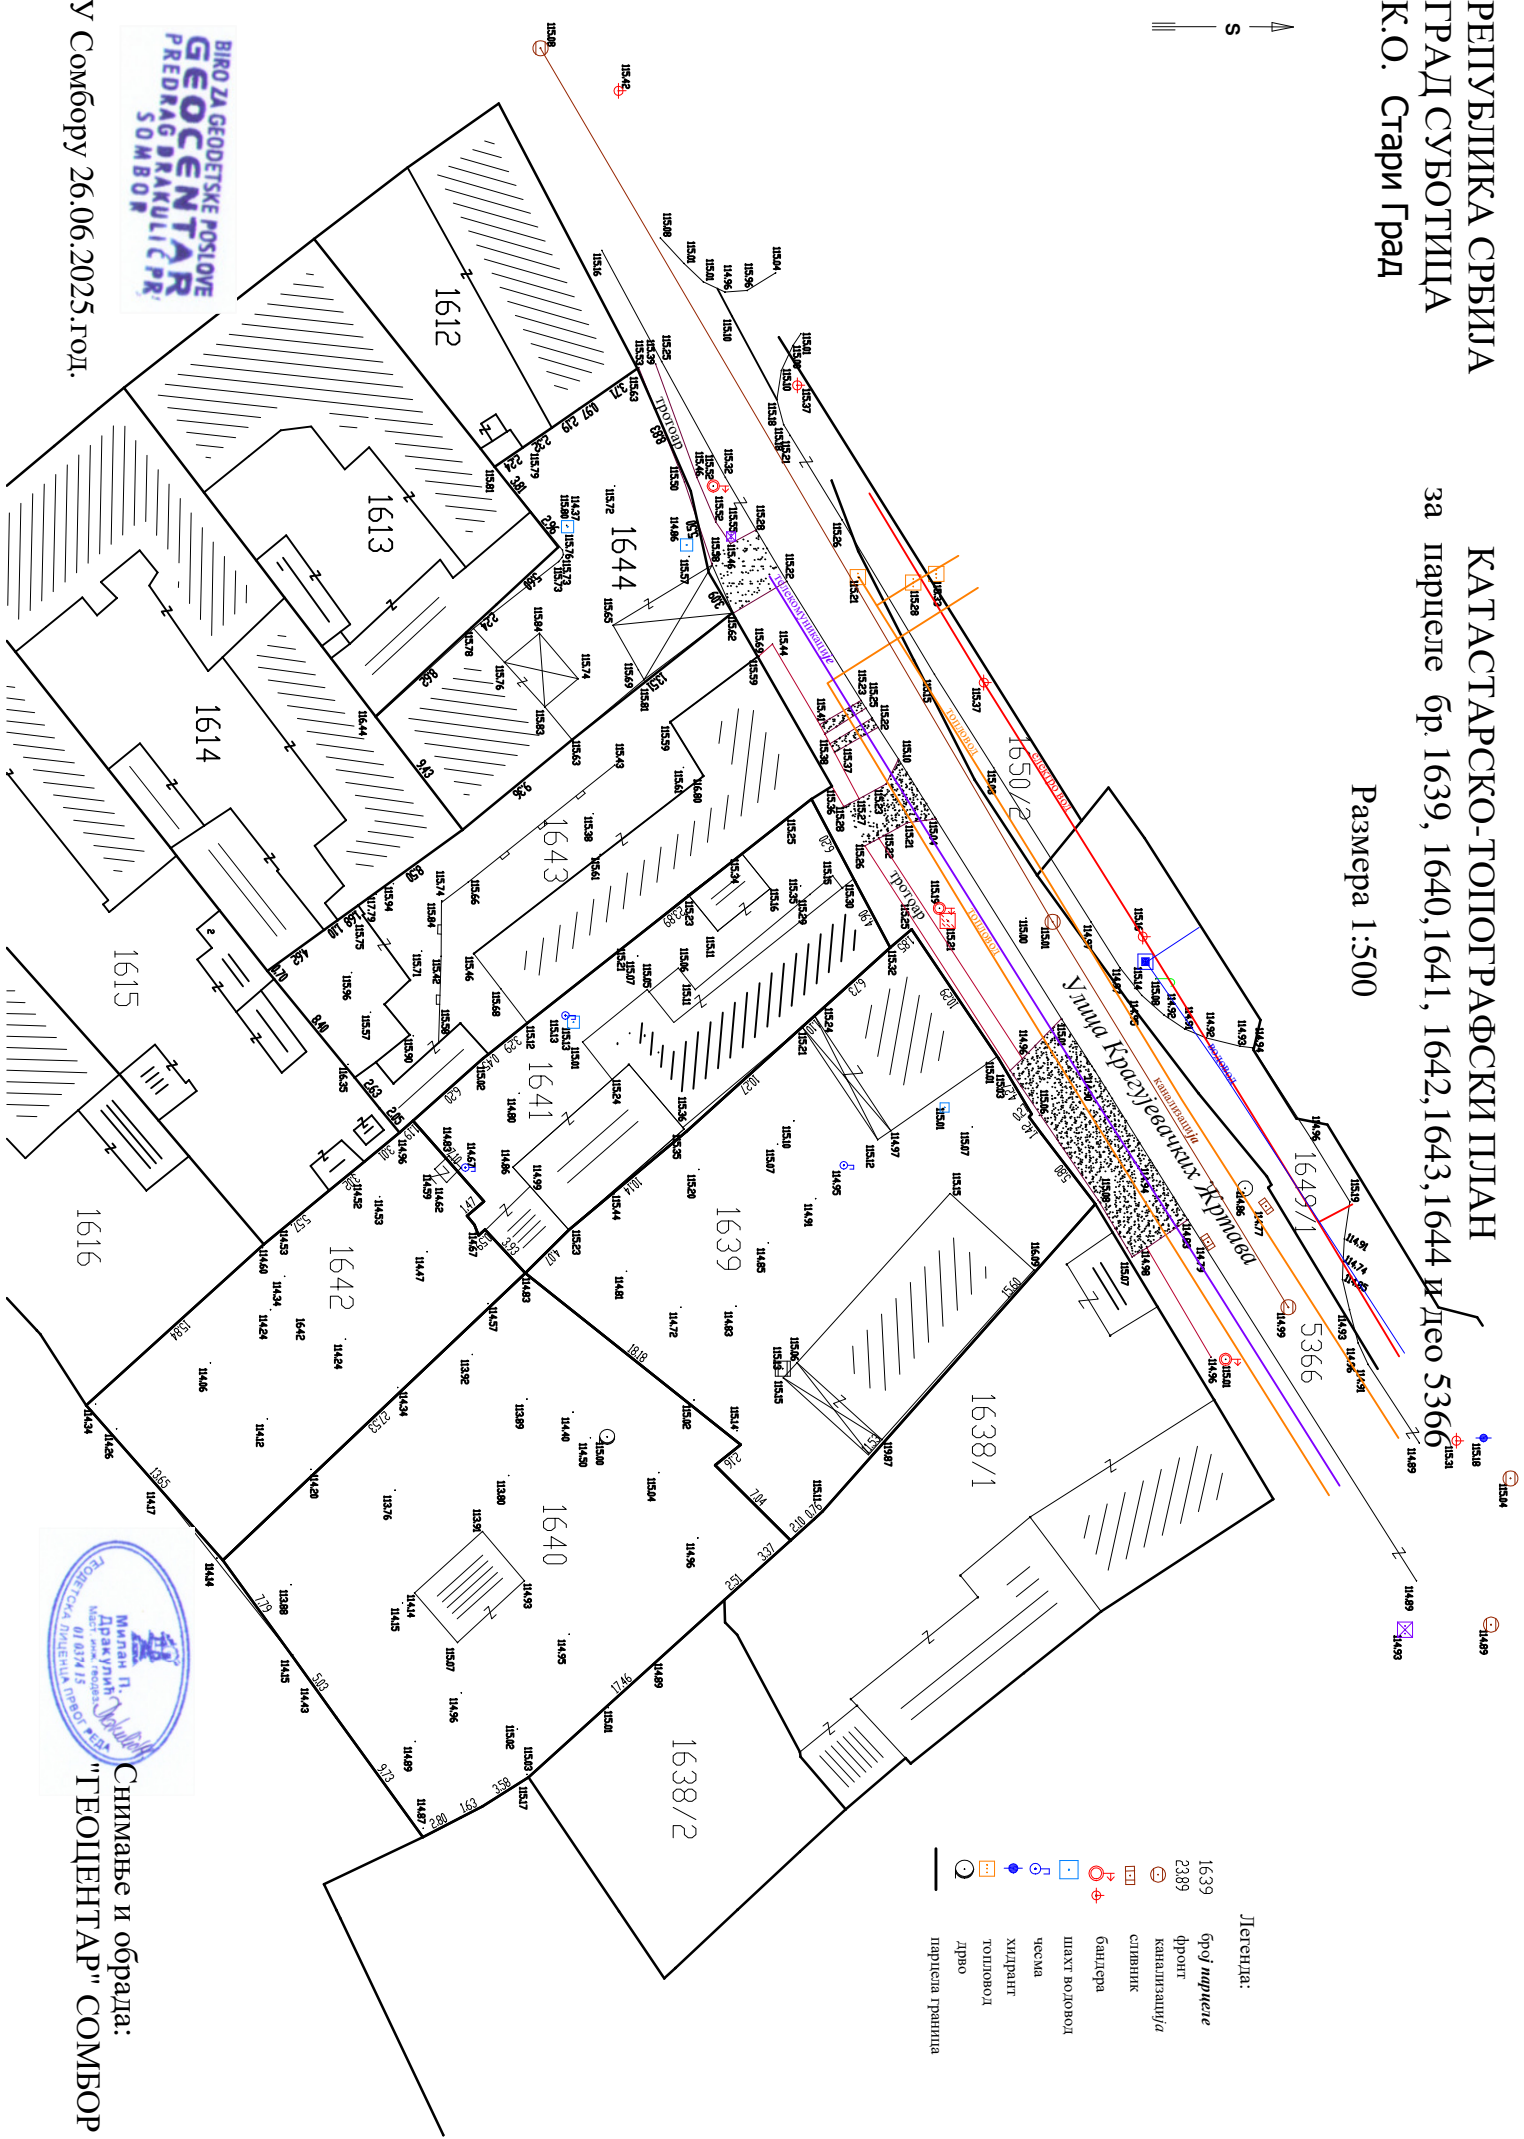


КАТАСТАРСКО-ТОПОГРАФСКИ ПЛАН
за парцеле бр 1639, 1640, 1641, 1642, 1643, 1644 и део 5366

Размера 1:500

 

BIRO ZA GEODETSKE POSLOVE
ГЕОЦЕНТАР
ПРЕДРАД БРАКУЛ ЦР
СОМБОР

У Сомбору 26.06.2025. год.



Снимање и обрада:
"ГЕОЦЕНТАР" СОМБОР