


УРБАНИСТИЧКИ ПРОЈЕКАТ УРБАНИСТИЧКО - АРХИТЕКТОНСКЕ РАЗРАДЕ
ЛОКАЦИЈЕ ЗА ПОТРЕБЕ РЕКОНСТРУКЦИЈЕ И ПРЕНАМЕНЕ ПОРОДИЧНЕ
СТАМБЕНЕ ЗГРАДЕ У ПРЕДШКОЛСКУ УСТАНОВУ - ВРТИЋ НА К.П. БРОЈ 9457
К.О. ДОЊИ ГРАД У СУБОТИЦИ

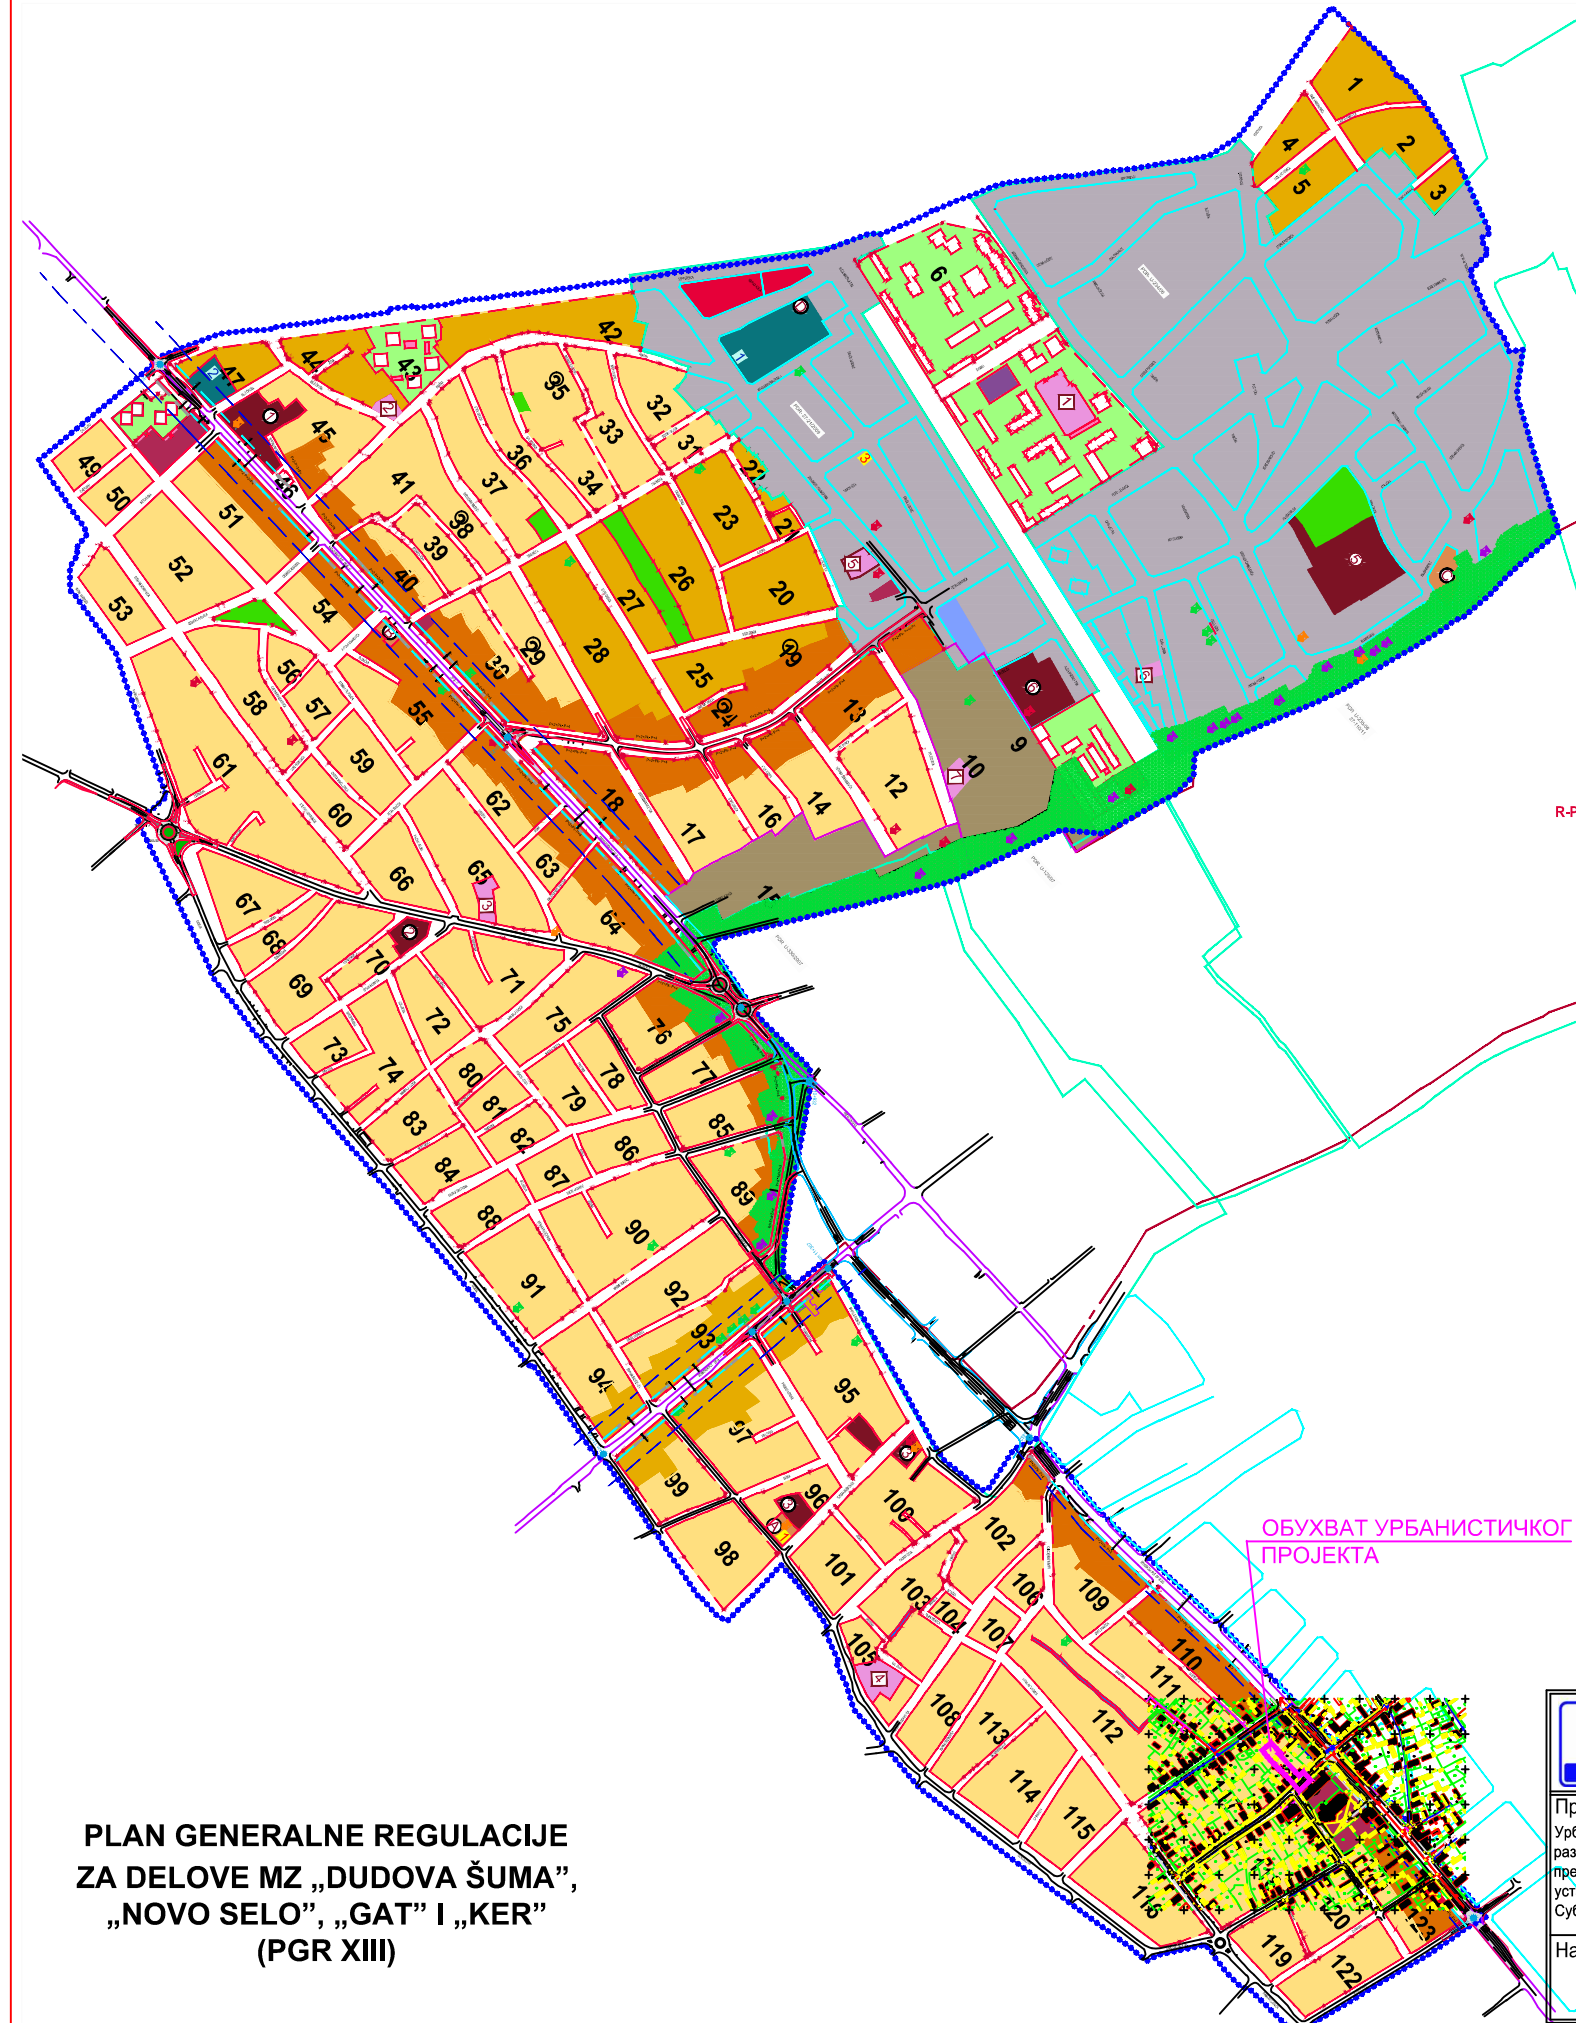

- GRANICA OBUHVATA PLANA
- 1 - 123 OZNAKE URBANISTIČKIH BLOKOVA
- ▭ OBUHVAT VAŽEĆIH PLANOVA DETALJNE REGULACIJE
- ▭ POVRŠINE RAZRAĐENE VAŽEĆIM PDR-om
- ▭ PODRUČJA KOJA JE POTREBNO RAZRADITI PDR-om
- ▭ GRANICA OBUHVATA PLANIRANIH PDR-ova
- JAVNE POVRŠINE**
- ▭ ULICE
- ▭ DRŽAVNI PUTNI PRAVCI
- ▭ JAVNE ZELENE POVRŠINE
- ▭ ZAJEDNIČKE BLOKOVSKJE POVRŠINE
- ▭ KANALI ZA ODVOĐENJE ATMOSFERSKE VODE
- REGULACIJA SAOBRAĆAJNIH POVRŠINA:**
- ▭ REGULACIONE LINIJE IZ USVOJENE PLANSKE DOKUMENTACIJE
- ▭ REGULACIONE LINIJE PO POSTOJEĆIM MEĐNIM LINIJAMA
- ▭ PLANIRANE REGULACIONE LINIJE
- R-PO, R-PM, R1 OZNAKE PRELOMNIH TAČAKA REGULACIONIH LINIJA
- ▭ ZAŠTITNA ZONA PORED DRŽAVNIH PUTNIH PRAVACA
- ▭ ZONA KONTROLISANE IZGRADNJE PORED DRŽAVNIH PUTNIH PRAVACA

- OBJEKTI JAVNE NAMENE**
- POSTOJEĆI KOMPLEKSI OBJEKATA JAVNE NAMENE**
- 123 SEDIŠTA MESNIH ZAJEDNICA:
- ▭ OSNOVNE ŠKOLE
- ▭ ŠKOLSKI CENTAR SA DOMOM UČENIKA „Dositej Obradović“, PDR 27-21/2009
- ▭ PREDŠKOLSKJE USTANOVE
- ▭ ZDRAVSTVENE STANICE
- ▭ DOM ZA STARA LICA
- ▭ GRADSKI MUZEJ
- ▭ PLJACA
- ▭ POVRŠINA NAMENJENA IZGRADNJI KOMPLEKSA JAVNIH OBJEKATA OD OPŠTEG INTERESA PDR 27-21/2009
- POVRŠINE ZA OSTALE NAMENE**
- ▭ VIŠEPORODIČNO STANOVANJE VELIKIH GUSTINA
- ▭ VIŠEPORODIČNO STANOVANJE SREDNJIH GUSTINA
- ▭ VIŠEPORODIČNO STANOVANJE U OTVORENIM BLOKOVIMA
- ▭ MEŠOVITO STANOVANJE
- ▭ PORODIČNO STANOVANJE SREDNJIH GUSTINA
- ▭ GARAŽE U NIZU U OTVORENIM BLOKOVIMA
- ▭ POSLOVANJE
- ▭ VERSKI KOMPLEKSI

- REGULACIJA OBJEKATA**
- ▭ GRAĐEVINSKE LINIJE PLANIRANIH OBJEKATA (PRIKAZANE SU SAMO NA MESTIMA GDE SE G.L. NE POKLAPA SA R.L. I PORED DRŽAVNIH PUTEVA)
- P+2-P+4 SPRATNOST PLANIRANIH OBJEKATA
- ZAŠTIĆENA KULTURNA DOBRA**
- ▭ GRANICA PROSTORNE KULTURNO-ISTORIJSKE CELINE OD VELIKOG ZNAČAJA-ZAŠTIĆENO
- ▭ GRANICA ZAŠTIĆENE OKOLINE ISTORIJSKOG JEZGRA SUBOTICE
- ▭ ZAŠTIĆENA OKOLINA ISTORIJSKOG JEZGRA SUBOTICE
- ▭ SPOMENICI KULTURE I DOBRA POD PRETHODNOM ZAŠTITOM
- ▭ OBJEKTI OD VREDNOSTI U ZAŠTIĆENOJ OKOLINI JEZGRA
- ▭ OBJEKTI KOJI SE ŠTITE KROZ DOKUMENTACIJU
- ▭ JAVNI SPOMENICI I SPOMEN OBELEŽJA

PLAN GENERALNE REGULACIJE
ZA DELOVE MZ „DUDOVA ŠUMA”,
„NOVO SELO”, „GAT” I „KER”
(PGR XIII)

				Број уговора - наруџбенице: 299-29/25	
"ЈП ЗА УПРАВЉАЊЕ ПУТЕВИМА, УРБАНИСТИЧКО ПЛАНИРАЊЕ И СТАНОВАЊЕ" СУБОТИЦА		Број уговора - наруџбенице: 299-29/25		Датум: 1 / 2026.	
Предмет: Урбанистички пројекат урбанистичко - архитектонске разраде локације за потребе реконструкције и пренамене породичне стамбене зграде у предшколску установу - вртић на к.п. број 9457 К.О. Доњи Град у Суботици		Цртеж: ИЗВОД ИЗ ПГР-а XIII		Одговорни урбаниста: Драгана Мијатовић, д.и.а.	
Наручилац: РАДМИЛА ЂУКАНОВИЋ Суботица, Задарска улица број 21		Планер: Јухас Ласло, дипл.инж. саоб.		Размера: 1:10 000	
		Сарадник планера:		Бр. листа: 1.	

JP ZA UPRAVLJANJE PUTEVIMA, URBANISTIČKO PLANIRANJE I STANOVANJE		Broj ugovora-narudžbe 27-31/15	
Predmet Plan generalne regulacije XIII za delove MZ „Dudova šuma”, „Novo selo”, „Gat” i „Ker”	Crtež Plan detaljne namene površina u granicama Plana sa lokacijama za javne površine sadržaje i objekte i podelom na karakteristične zone	Odgovorni urbanista Dragana Mijatović dipl.inž.arh.	Datum XI. 2017.
Naručilac GRAD SUBOTICA, Sekretarijat za građevinarstvo, Trg Slobode 1, Subotica		Paraf	Razmera 1 : 2500
			Br. lista 3