



Број: 2561200.-Д.07.09.-364322/2-25
Датум: 27.11.2025. године

Број:
08-12-2025 20 год.
СУБОТИЦА, Трг Републике 16

**ЈАВНО ПРЕДУЗЕЋЕ ЗА УПРАВЉАЊЕ ПУТЕВИМА,
УРБАНИСТИЧКО ПЛАНИРАЊЕ И СТАНОВАЊЕ
ТРГ РЕПУБЛИКЕ бр. 16
24000 СУБОТИЦА**

**Предмет: Услови за израду Урбанистичког пројекта за обликовање површине јавне
намене – уређење скејт парка на делу кп бр 11987/1 Доњи град**

Вашим дописом број 13-378/25 од 19.11.2025. год, који сте поднели на основу захтева Инвеститора Градске управе Суботица, код нас заведен под бројем 2561200.-Д.07.09.-472382/1-25 од 24.11.2025. године, обратили сте се за издавање услова за израду Урбанистичког пројекта за изградњу постројења за третман неопасног отпада к.п. бр. 23144/1 К.О. Стари град.

Посматрано подручје се електричном енергијом снабдева из МБТС 387 Суботица. На граници парцеле кп 11987/1 КО Доњи град, јавном површином дуж улице Изворска, према приложеној карти, пролазе СН кабловски изводи из РС 20 kV „Југ“ са 20 kV изводима „Панонија“, „РС југ“, „РС Нова будућност“, „РС центар СУ 4 ка 377“, „Прозивка 2 ка 396“ и „Прозивка 1 ка 387“, као и НН надземни вод на супротној страни улице.

За случај проширења улазног пута из улице Изворска, испод којег се налазе подземни каблови, потребно је поставити цеви испод проширеног пута ради заштите постојећих кабловских водова. Уколико на предметној локацији постојећи подземни и надземни водови ометају изградњу будућег скејт парка, потребно их је изместити. У случају потребе за измештањем електроенергетских објеката морају се обезбедити алтернативне трасе и инфраструктурни коридори уз претходну сагласност Електродистрибуција Србије д.о.о. Београд, Огранак Електродистрибуција Суботица. Трошкове постављања електроенергетског објекта на другу локацију, као и трошкове градње, у складу са чл.217. Закона о енергетици („Сл.гласник РС“ бр. 145/14, 95/2018 - др.закон, 40/2021, 35/2023- др. закон, 62/2023 и 94/2024), сноси инвеститор објекта због чије изградње се врши измештање.

У зависности од ангажоване максималне једновремене снаге и начина мерења, који ће бити обрађен у Идејном пројекту скејт парка, Огранак Електродистрибуција Суботица ће по добијању захтева издати услове за пројектовање и прикључење.


Рок важења ових урбанистичких услова је 12 месеци. Ови Урбанистички услови се не могу користити за издавање Локацијских услова, јер у истима у целости није разрађено питање пројектовања и прикључења, па је надлежни Орган у обавези да се јави имаоцу јавних овлашћења ради издавања Услова за пројектовање и прикључење пре издавања Локацијских услова.

С поштовањем,

Достављено:

1. Наслову
2. Служби за енергетику
3. Архиви

Директор огранка
Душко Петровић, дипл.инж. ел

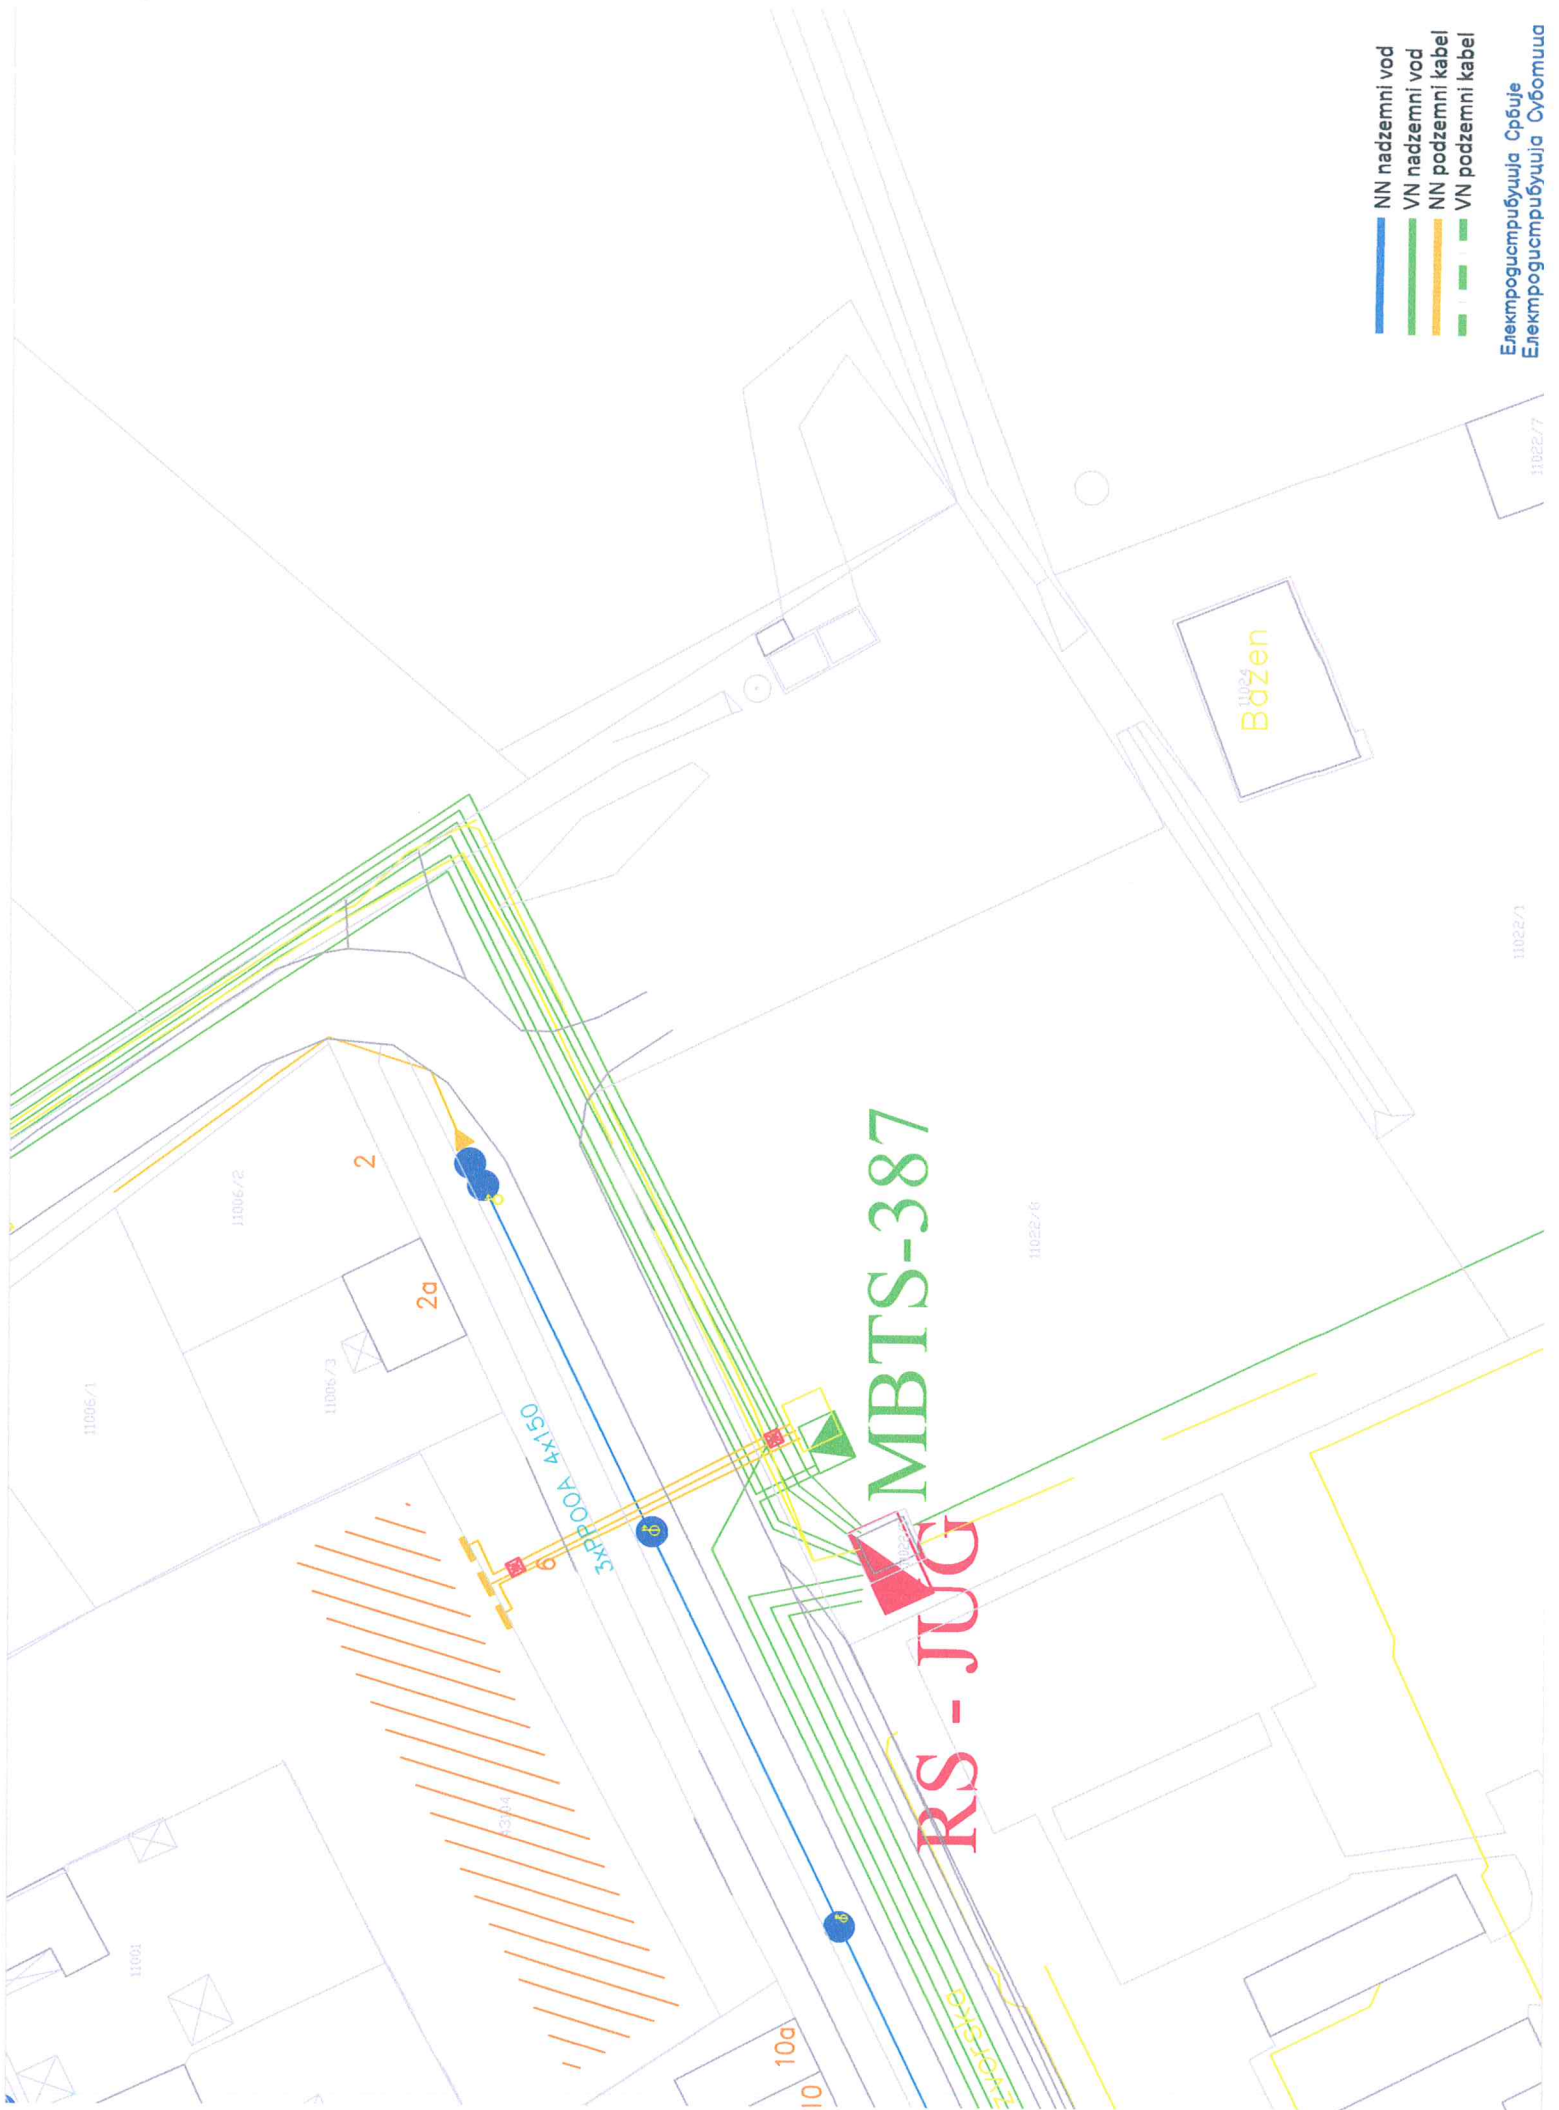

- NN nadzemni vod
- VN nadzemni vod
- NN podzemni kabel
- VN podzemni kabel

Електродистрибуција Србије
Електродистрибуција Словенија