



PREDUZEĆE ZA PROJEKTOVANJE GRADNJU I INŽENJERING d.o.o.

Subotica , Prvomajska 12 , Tel/Fax: (024) 520-791

0 - GLAVNA SVESKA

0.1. NASLOVNA STRANA GLAVNE SVESKE

Investitor: D.O.O. „ZAVOD ZA VODOPRIVREDU”
Subotica, Segedinski put broj 83.

Naziv objekta: Nadkriveno skladište za tehničke gasove –
**U pogledu mere zaštite od požara,
prema idejnom rešenju za bezbedno postavljanje nadkrivenog skladišta boca TNG i
tehničkih gasova – prilog 11, LO – 02/2026, koji je izradio d.o.o. „Previ“ Subotica.**

Lokacija objekta: Subotica, Segedinski put broj 83.
Parcela broj: 17688/3 K.O. Novi grad

Vrsta tehničke dokumentacije: Idejno rešenje (IDR)
Vrsta radova: Nova gradnja

Glavni projektant: HEGEDIŠ MIHALJ dipl. ing. građ.
Broj licence: 310 B623 05
Potpis:

Broj tehničke dokumentacije: E – 13/2026.
Mesto i datum: SUBOTICA, 12.06.2026 godine.

0.2 SADRŽAJ GLAVNE SVESKE

- 0.1. NASLOVNA STRANA GLAVNE SVESKE
- 0.2. SADRŽAJ GLAVNE SVESKE
- 0.3. ODLUKA O IMENOVANJU GLAVNOG PROJEKTANTA
- 0.4. IZJAVA GLAVNOG PROJEKTANTA
- 0.5. SADRŽAJ TEHNIČKE DOKUMENTACIJE
- 0.6. PODACI O PROJEKTANTIMA
- 0.7. OPŠTI PODACI O OBJEKTU
- 0.8. SAŽETI TEHNIČKI OPIS
- 0.9. GRAFIČKI PRILOZI

0.3 ODLUKA O IMENOVANJU GLAVNOG PROJEKTANTA

Na osnovu člana 128a Zakona o planiranju i izgradnji ("Službeni glasnik RS", br. 72/09, 81/09 – ispravka, 64/10 – US, 24/11, 121/12, 42/13 – US, 50/13 – US, 98/13 – US, 132/14, 145/14, 83/18, 31/19, 37/19-dr. zakon, 9/20, 52/21 i 62/23) i odredbi Pravilnika o sadržini, načinu i postupku izrade i način vršenja kontrole tehničke dokumentacije („Službeni glasnik RS“ br.96/2023) kao:

GLAVNI PROJEKTANT

za izradu idejnog rešenja za izgradnju nadkrivenog skladišta za tehničke gasove -
U pogledu mere zaštite od požara, prema idejnom rešenju za bezbedno postavljanje nadkrivenog skladišta boca TNG i tehničkih gasova – prilog 11, LO – 02/2026, koji je izradio d.o.o. „Previ“ Subotica.


Objekat će se graditi u Subotici, Segedinski put broj 83, na parceli broj: 17688/3 K.O. Novi grad, određuje se:

HEGEDIŠ MIHALJ dipl. ing. građ.

Broj licence: 310 B623 05

Investitor: d.o.o. „Zavod za vodoprivredu“, Subotica, Segedinski put broj 83.

Potpis:

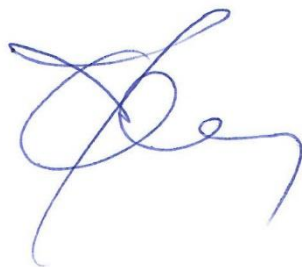

ЗАВОД ЗА ВОДОПРИВРЕДУ
d.o.o.
ZAVOD ZA VODOPRIVREDU
d.o.o.
VIZGAZDÁLKODÁSI INTÉZET
k.f.t.
СУБОТИЦА - SUBOTICA

Mesto i datum:

Subotica, 12.06.2026 godine.



ИНЖЕЊЕРСКА КОМОРА СРБИЈЕ

ЛИЦЕНЦА

ОДГОВОРНОГ ПРОЈЕКТАНТА

На основу Закона о планирању и изградњи и
Статута Инжењерске коморе Србије

УПРАВНИ ОДБОР ИНЖЕЊЕРСКЕ КОМОРЕ СРБИЈЕ
утврђује да је

Михаљ М. Хегедиш

дипломирани грађевински инжењер
ЈМБ 0105961820142

одговорни пројектант

грађевинских конструкција објеката високоградње, нискоградње и
хидроградње

Број лиценце

310 B623 05



У Београду,
19. маја 2005. године

ПРЕДСЕДНИК КОМОРЕ

Милан Вуковић
дипл. грађ. инж.

Број: 02-12/2025-27333
Београд, 23.10.2025. године



На основу члана 13. Статута Инжењерске коморе Србије ("СГ РС", бр. 48/2025)
Инжењерска комора Србије издаје

ПОТВРДУ

Којом се потврђује да је Михаљ М. Хегедиш, дипл. грађ. инж.
лиценца број

310 Б623 05

**Одговорни пројектант грађевинских конструкција објеката
високоградње, нискоградње и хидроградње**

на дан издавања ове потврде члан Инжењерске коморе Србије, измирио обавезу
плаћања чланарине Комори за текућу годину, односно до 14.10.2026. године, као
и да му није изречена мера пред Судом части Инжењерске коморе Србије

За председника Инжењерске коморе Србије
По Одлуци Управног одбора
број: 01-634/1-4. од 11.04.2025. године,
овлашћено лице да привремено представља и заступа
Инжењерску комору Србије

**Председник Управног одбора
Инжењерске коморе Србије**



Вељко Бојовић, дипл.простор.план.

0.4 IZJAVA GLAVNOG PROJEKTANTA

Glavni projektant idejnog rešenja za izgradnju nadkrivenog skladišta za tehničke gasove –

U pogledu mere zaštite od požara, prema idejnom rešenju za bezbedno postavljanje nadkrivenog skladišta boca TNG i tehničkih gasova – prilog 11, LO – 02/2026, koji je izradio d.o.o. „Previ“ Subotica.

Objekat će se graditi u Subotici, Segedinski put broj 83, na parceli broj: 17688/3 K.O. Novi grad,

Mihalj Hegediš dipl.ing.građ.

Broj licence: 310 B623 05

IZJAVLJUJEM

da su delovi idejnog rešenja međusobno usaglašeni, da podaci u glavnoj svesci odgovaraju sadržini projekta i da su projektu priloženi odgovarajući elaborati i studije.

0.	GLAVNA SVESKA	broj: E- 13/2026
1.	PROJEKAT ARHITEKTURE	broj: E- 13/2026

Glavni projektant:

HEGEDIŠ MIHALJ dipl. ing. građ.

Broj licence:

310 B623 05

Potpis:



Broj tehničke dokumentacije:

E – 13/2026.

Mesto i datum:

SUBOTICA, 12.06.2026 godine.

0.5 SADRŽAJ TEHNIČKE DOKUMENTACIJE

0 - GLAVNA SVESKA

broj: 13/2026.

1 - PROJEKAT ARHITEKTURE

broj: 13/2026.

0.6 PODACI O PROJEKTANTIMA

0 – GLAVNA SVESKA

Projektant: d.o.o. „A PROJEKT” Subotica, Prvomajska 12.
Glavni projektant: HEGEDIŠ MIHALJ dipl. ing. građ.
Broj licence: 310 B623 05
Potpis:



1 – PROJEKAT ARHITEKTURE

Projektant: d.o.o. „A PROJEKT” Subotica, Prvomajska 12.
Odgovorni projektant: HEGEDIŠ MIHALJ dipl. ing. građ.
Broj licence: 310 B623 05
Potpis:



0.7. OPŠTI PODACI O OBJEKTU

OPŠTI PODACI O OBJEKTU I LOKACIJI

Tip objekta:	Nadkriveno skladište za tehničke gasove	
Kategorija objekta:	A	
Klasifikacija pojedinih delova objekta:	učešće u ukupnoj površini objekta (%)	klasifikaciona oznaka
	100%	125231
Naziv prostornog odnosno urbanističkog plana:	Generalni plan Subotica-Palić do 2020 godine	
Broj kat.parc/kat.opština:	17688/3 K.O. Novi grad	
Broj kat.parci i kat.opština preko kojih prelaze priključci za infrastrukturu:	17688/3 K.O. Novi grad	
Broj katastarske parcele /spisak katastarskih parcela i katastarskih opština na kojoj se nalazi priključak na javnu saobraćajnicu	17688/3 K.O. Novi grad	

PRIKLJUČCI NA INFRASTRUKTURU

Priključak na Vodovodnu mrežu:	U objektu nema instalacije vodovoda
Ukupan kapacitet	
Vrsta priključka	
Vrsta mernog uređaja	
Priključak na Kanalizacionu mrežu:	U objektu nema instalacije kanalizacije
Ukupan kapacitet	
Vrsta priključka	
Vrsta mernog uređaja	
Priključak na Elektroenergetsku mrežu:	U objektu nema električne instalacije
Ukupan kapacitet	
Vrsta priključka	
Vrsta mernog uređaja	

MERE ZAŠTITE OD POŽARA

Idejno rešenje za bezbedno postavljanje nadkrivenog skladišta boca – prilog 11	Broj projekta:	Datum:
	LO – 02/2026. – d.o.o. „Previ” Subotica	Jun 2026.

OSNOVNI PODACI O OBJEKTU I LOKACIJI

dimenzija objekta	ukupna površina parcele:	26039 m ²
	ukupno BRGP nadzemno:	80,00 m ²
	ukupno BRUTO izgrađena površina:	80,00 m ²
	ukupna neto površina objekta	66,08 m ²
	površina objekta bruto:	80,00 m ²
	površina zemljišta pod objektom/zauzetost:	80,00 m ²
	spratnost:	prizemlje
	visina objekta (sleme) prema lokacijskim uslovima [m]	-
	visina slemena objekta [m]	3,82 m
materijalizacija objekta	materijalizacija fasade:	pletена žica
	orijentacija slemena:	istok - zapad
	nagib krova:	5 °
	materijalizacija krova:	trapezasti lim
predračunska vrednost		1.000.000,00 din

0.8 SAŽETI TEHNIČKI OPIS

TEHNIČKI OPIS

U pogledu mere zaštite od požara, prema idejnom rešenju za bezbedno postavljanje nadkrivenog skladišta boca TNG i tehničkih gasova – prilog 11, LO – 02/2026, koji je izradio d.o.o. „Previ“ Subotica.

Po želji Investitora, izrađeno je IZMENA idejnog projekta za predviđenu izgradnju nadkrivenog skladišta (nastrešnice) za skladištenje boca tečnog naftnog gasa (TNG) i tehničke gasove. Skladište će se graditi u Subotici, Segedinski put broj 83, na parceli broj: 17688/3 K.O. Novi grad.

Objekat je slobodno stojeći, spratnost nadkrivenog skladišta je prizemlje. Objekat je dimenzije 16,00 x 5,00 m, koji je fiksiran za armirano betonski platodebljine $d=25\text{cm}$ na tamponu od šljunka $d=10\text{cm}$.

Skladište će biti podeljeno na 8 polja – boksova u kojima će se skladištiti boce sa tehničkim gasovima razvrstane po vrsti gasa:

zapaljivi-ekspozivni gasovi (jedno polje):

- Acetilen C_2H_2 : sa 16 boca (8 punih i 8 praznih) – maksimalna količina gasa 112 kg.
- Propan C_3H_8 : sa 20 boca (10 punih i 10 praznih) – maksimalna količina gasa 200 kg.
- Propan – Butan $\text{C}_3\text{H}_8 + \text{C}_4\text{H}_{10}$: sa 20 boca (10 punih i 10 praznih) – maksimalna količina gasa 200 kg.

nezapaljivi gasovi (tri polja):

- Ugljen - dioksid CO_2 : sa 16 boca (8 punih i 8 praznih) – maksimalna količina gasa 400 kg.
- Kiseonik O_2 : sa 16 boca (8 punih i 8 praznih) – maksimalna količina gasa 136 kg.
- Azot N_2 : sa 16 boca (8 punih i 8 praznih) – maksimalna količina gasa 120 kg.
- Argon Ar : sa 16 boca (8 punih i 8 praznih) – maksimalna količina gasa 168 kg.
- Helijum He : sa 16 boca (8 punih i 8 praznih) – maksimalna količina gasa 16 kg.

U okviru svakog polja, pune boce će se skladištiti sa leve strane polja, a prazne boce sa desne strane.

Konstrukcija objekta je od raznih kutijastih HOP profila, zidovi su obloženi sa pletenom žicom, sa prednje strane treba ugraditi u svaki boks po jedna vrata. Krov treba da je od lake konstrukcije. Krov je na jednu vodu, a krovni pokrivač treba da je od trapezastog lima.

Pod treba da je izdignut 20cm od terena, izrađen od betona sa podlogom koja ne varniči.

Svi metalni delovi opreme na skladištu se povezuju na uzemljenje.

U skladištu kao i u prostoru na udaljenosti 3m od skladišta ne sme biti električnih instalacija i uređaja, a osvetljenje skladišnog prostora vrši će svetiljkama koje su postavljene na dvorištu.



Glavni projektant: HEGEDIŠ MIHALJ dipl. ing. građ.

Broj licence: 310 B623 05

Potpis:


Broj tehničke dokumentacije: E – 13/2026.

Mesto i datum: SUBOTICA, 12.06.2026 godine.

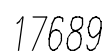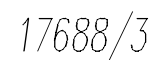

SITUACIONI PLAN SA OSNOVOM KROVA

			
PREDUZEĆE ZA PROJEKTOVANJE GRADNJU I INŽENJERING d.o.o. Subotica, Prvomajska 12, Tel/Fax: (024) 520-791			
INVESTITOR:			
ZAVOD za VODOPRIVREDU			
OBJEKT I MESTO GR:			
NADKRIVENO SKLADIŠTE SUBOTICA			
OZNAKA VRSTE TEHNIČKE DOKUMENTACIJE:			
IDR			
OZNAKA I NAZIV DELA PROJEKTA:			
0 - GLAVNA SVESKA			
SADRŽAJ:			
SITUACIONI PLAN SA OSNOVOM KROVA			
PROJEKTANT:			POTPIS:
HEGEDIŠ MIHALJ dipl.ing.građ.			
BROJ LICENCE:			
310 B623 05			
DATUM:		RAZMERA:	BR./LIST:
E - 13/26		06.2026	1:250
			1.


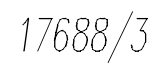


R=1:250


			
PREDUZEĆE ZA PROJEKTOVANJE GRADNJU I INŽENJERING d.o.o. Subotica, Prvomajska 12, Tel/Fax: (024) 520-791			
INVESTITOR:			
ZAVOD ZA VODOPRIVREDU OJBEKAT I MESTO GR: NADKRIVENO SKLADIŠTE SUBOTICA			
OZNAKA VRSTE TEHNIČKE DOKUMENTACIJE:			
IDR			
OZNAKA I NAZIV DELA PROJEKTA:			
0 - GLAVNA SVESKA			
SADRŽAJ: SITUACIONO-NIVELACIONI PLAN SA OSNOVOM PRIZEMLJA			
PROJEKTANT:			
HEGEDIŠ MIHALJ dipl.ing.grad.			
BROJ LICENCE:			
310 B623 05			
E/ 13/26		DATUM:	RAZMERA:
03.2026		1:250	BR.LIST
			2.





	PREDUZEĆE ZA PROJEKTOVANJE GRADNJU I INŽENJERING d.o.o. Subotica , Prvomajska 12, Tel/Fax: (024) 520-791		
INVESTITOR:			
ZAVOD za VODOPRIVREDU			
OBJEKT I MESTO GR: NADKRIVENO SKLADIŠTE SUBOTICA			
OZNAKA VRSTE TEHNIČKE DOKUMENTACIJE: IDR			
OZNAKA I NAZIV DELA PROJEKTA: 0 - GLAVNA SVESKA			
SADRŽAJ: SITUACIONO-NIVELACIONI PLAN SA PRIKAZOM SAOBRAĆAJNOG REŠENJA			
PROJEKTANT: HEGEDIŠ MIHALJ dipl.ing.grad.			POTPIS:
BROJ LICENCE: 310 B623 05			310 B623 05
E-13/26	DATUM: 03.02.2006	RAZMERA: 1:250	BR.LISTA 3.

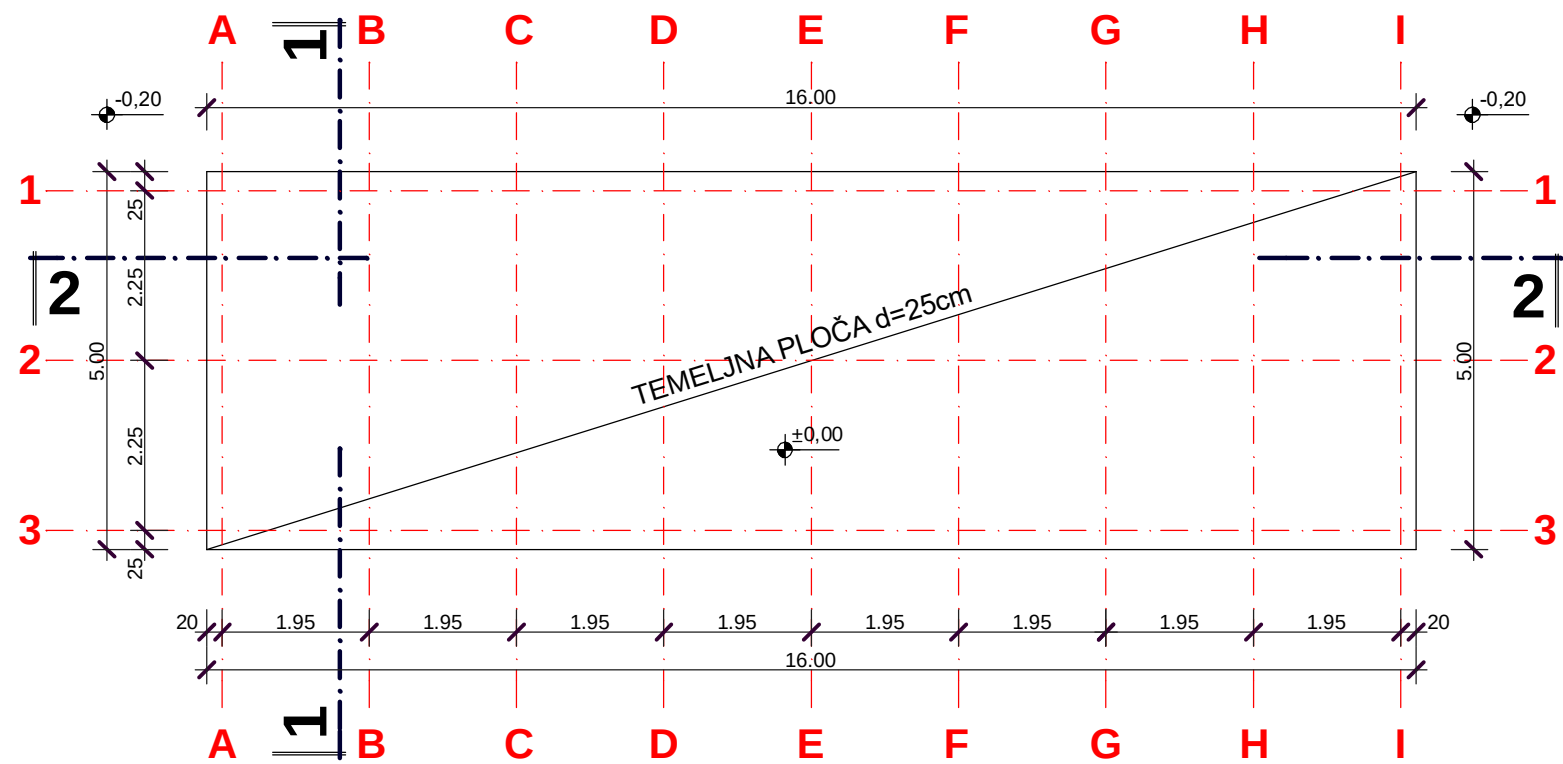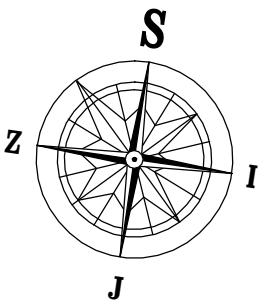

OSNOVA TEMELJA

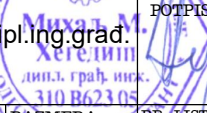		PREDUZEĆE ZA PROJEKTOVANJE GRADNJU i INŽENJERING d.o.o. Subotica, Prvomajska 12, Tel/fax 520-791	
INVESTITOR:			
ZAVOD za VODOPRIVREDU			
OBJEKAT i MESTO GRADNJE:			
NADKRIVENO SKLADIŠTE			
SUBOTICA			
OZNAKA VRSTE TEHNIČKE DOKUMENTACIJE:			
IDR			
OZNAKA i NAZIV DELA PROJEKTA:			
0 - GLAVNA SVESKA			
SADRŽAJ:			
OSNOVA TEMELJA			
PROJEKTANT:		POTPIS:	
HEGEDIŠ MIHALJ dipl.ing.građ.			
BROJ LICENCE:		310 B623 05	
E• 2016/26		DATUM:	06.2026
		RAZMERA:	1:100
		BR. LISTA:	4.

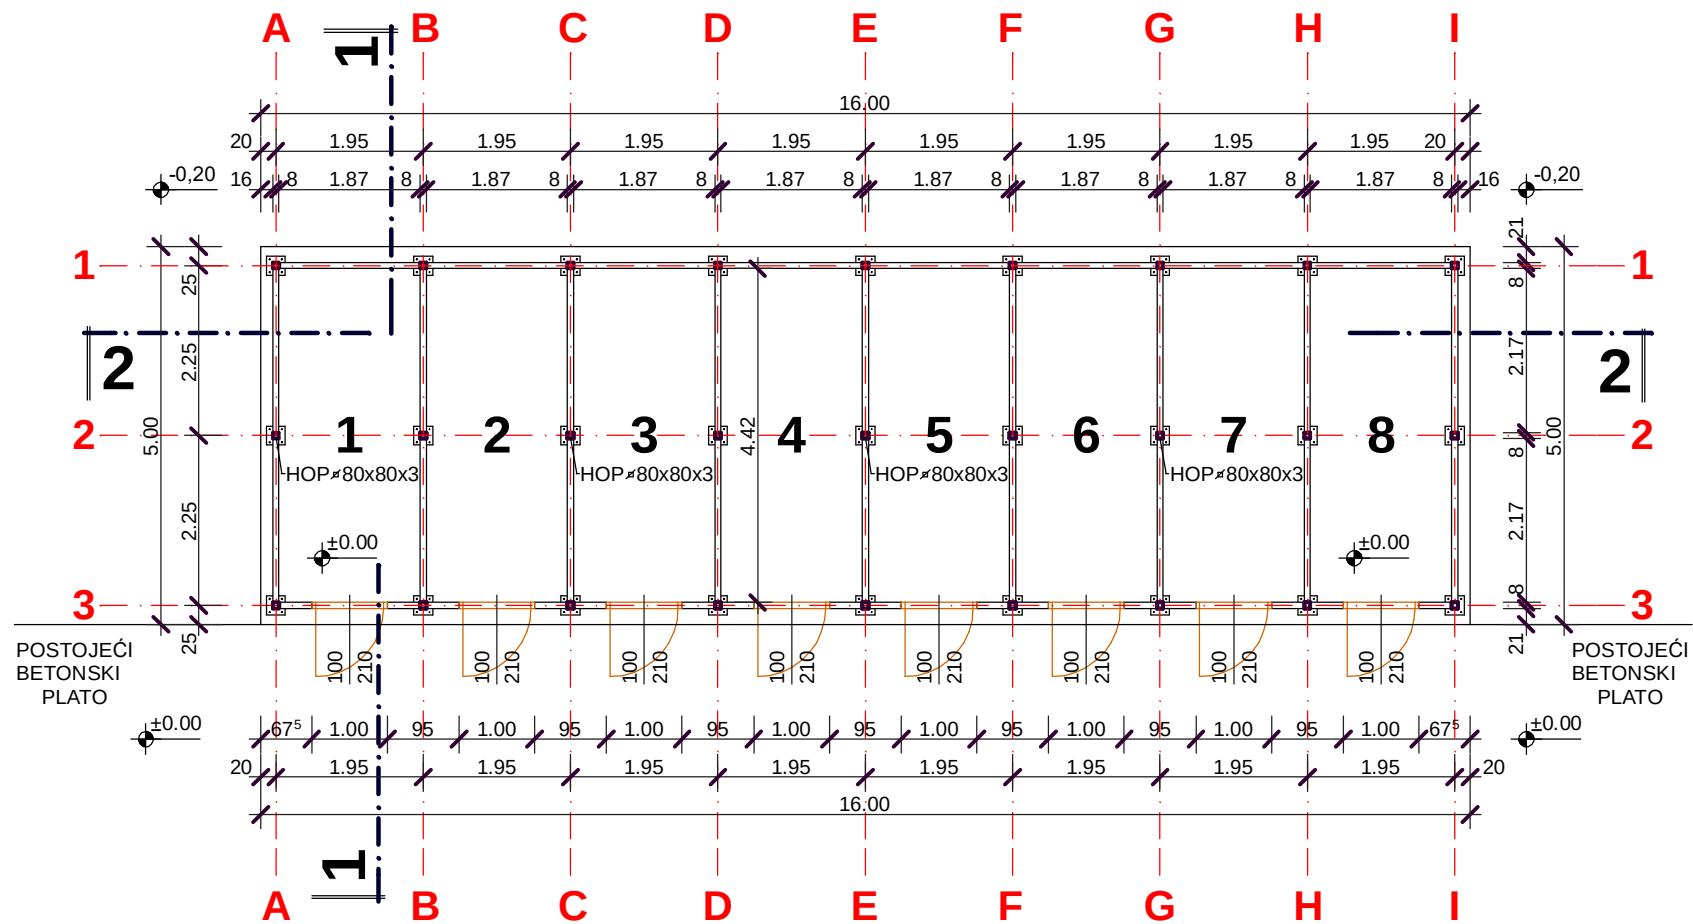
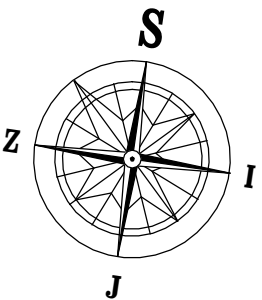


BR.	NAZIV PROSTORIJE	VRSTA PODA	POVRŠINA m ²	OBIM m'
1	SPREMIŠTE za ACETILEN C ₂ H ₂	beton	8,26	12,58
2	SPREMIŠTE za PROPAN C ₃ H ₈	beton	8,26	12,58
3	SPREMIŠTE za PROPAN-BUTAN	beton	8,26	12,58
4	SPREMIŠTE za UGLJEN-DIOKSID CO ₂	beton	8,26	12,58
5	SPREMIŠTE za KISEONIK O ₂	beton	8,26	12,58
6	SPREMIŠTE za AZOT N ₂	beton	8,26	12,58
7	SPREMIŠTE za ARGON A _r	beton	8,26	12,58
8	SPREMIŠTE za HELIJUM H _e	beton	8,26	12,58
NETO POVRŠINA PRIZEMLJA P=66,08m ²				

BRUTO POVRŠINA PRIZEMLJA P=80,00m²



OSNOVA PRIZEMLJA

AD PROJEKT PREDUZEĆE ZA PROJEKTOVANJE GRADNJU i INŽENJERING d.o.o. Subotica, Prvomajska 12, Tel/fax 520-791			
INVESTITOR:			
ZAVOD za VODOPRIVREDU			
OBJEKAT i MESTO GRADNJE:			
NADKRIVENO SKLADIŠTE			
SUBOTICA			
OZNAKA VRSTE TEHNIČKE DOKUMENTACIJE:			
IDR			
OZNAKA i NAZIV DELA PROJEKTA:			
0 - GLAVNA SVESKA			
SADRŽAJ:			
OSNOVA PRIZEMLJA			
PROJEKTANT:		POTPIS:	
HEGEDIŠ MIHALJ dipl.ing.građ.			
BROJ LICENCE:		310 B623 05	
DATUM:		06.2026	
RAZMERA:		1:100	
BR. LISTA:		5.	

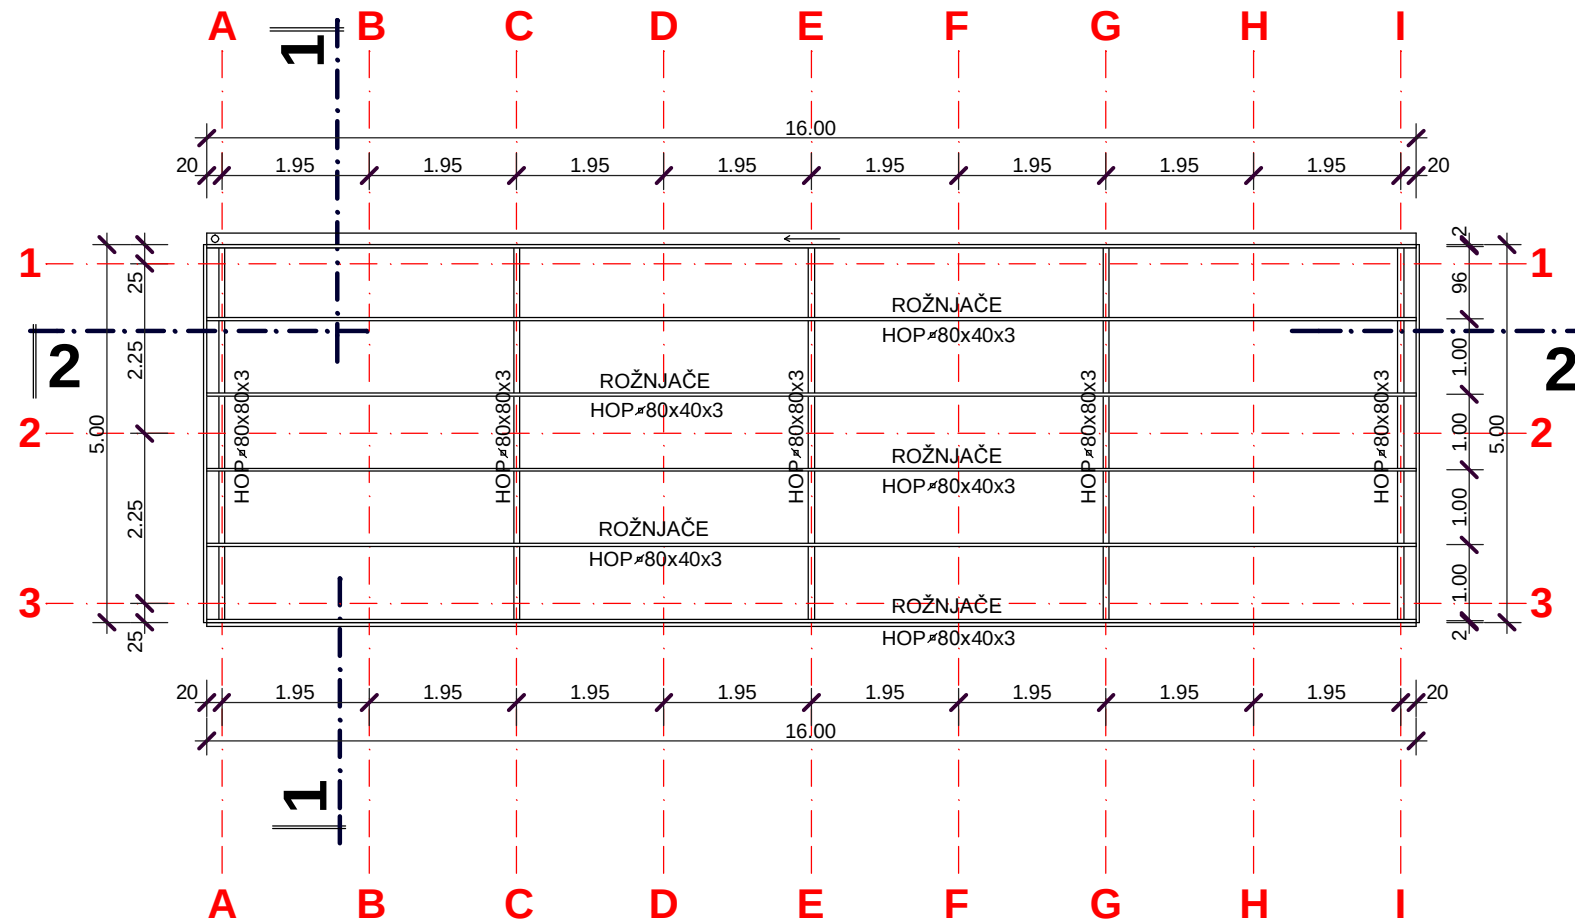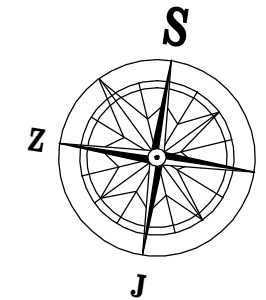


OSNOVA KROVA

A PROJEKT PREDUZEĆE ZA PROJEKTOVANJE GRADNJU I INŽENJERING d.o.o. Subotica, Prvomajska 12, Tel/fax 520-791	
INVESTITOR:	
ZAVOD za VODOPRIVREDU	
OBJEKAT I MESTO GRADNJE:	
NADKRIVENO SKLADIŠTE	
SUBOTICA	
OZNAKA VRSTE TEHNIČKE DOKUMENTACIJE:	
IDR	
OZNAKA I NAZIV DELA PROJEKTA:	
0 - GLAVNA SVESKA	
SADRŽAJ:	
OSNOVA KROVA	
PROJEKTANT:	POTPIS:
HEGEDIŠ MIHALJ dipl.ing.grad.	
BROJ LICENCE:	310 B623 05
310 B623 05	
DATUM:	BR. LISTA:
06.2026	6.
E- 13/26	1:100

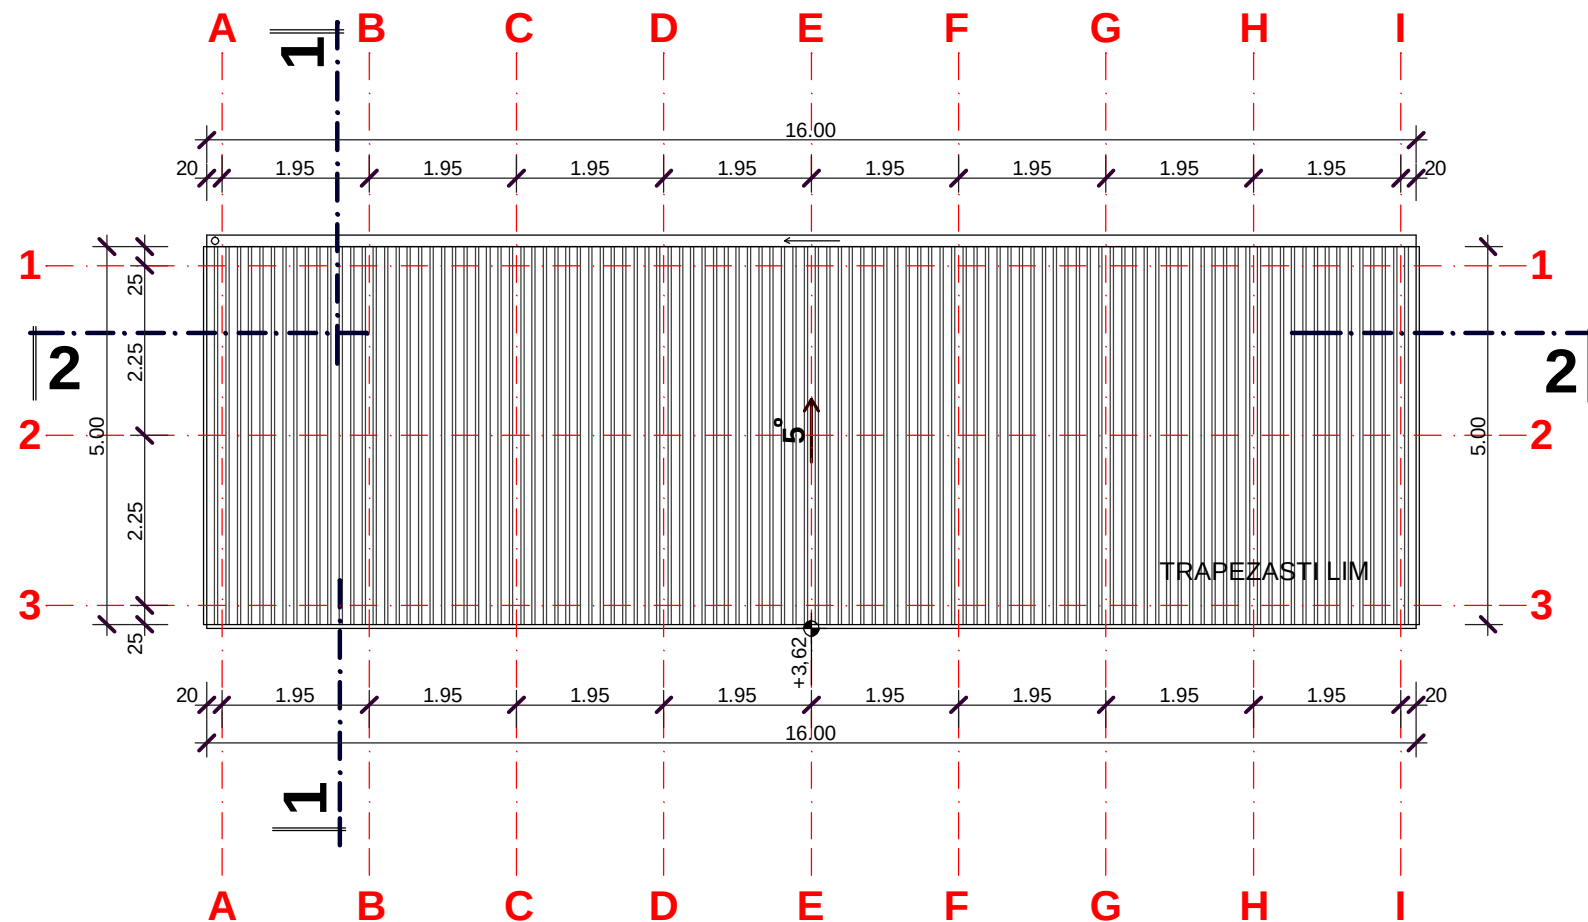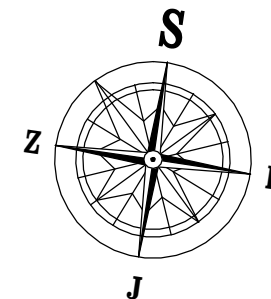


POGLED NA KROV

A PROJEKT PREDUZEĆE ZA PROJEKTOVANJE GRADNJU I INŽENJERING d.o.o. Subotica, Prvomajska 12, Tel/fax 520-791	
INVESTITOR:	
ZAVOD za VODOPRIVREDU	
OBJEKAT I MESTO GRADNJE:	
NADKRIVENO SKLADIŠTE	
SUBOTICA	
OZNAKA VRSTE TEHNIČKE DOKUMENTACIJE:	
IDR	
OZNAKA I NAZIV DELA PROJEKTA:	
0 - GLAVNA SVESKA	
SADRŽAJ:	
POGLED NA KROV	
PROJEKTANT:	POTPIS:
HEGEDIŠ MIHALJ dipl.ing.građ.	
BROJ LICENCE:	
310 B623 05	
E- 13/26	DATUM:
06.2026	RAZMERA:
	1:100
	BR. LISTA:
	7.

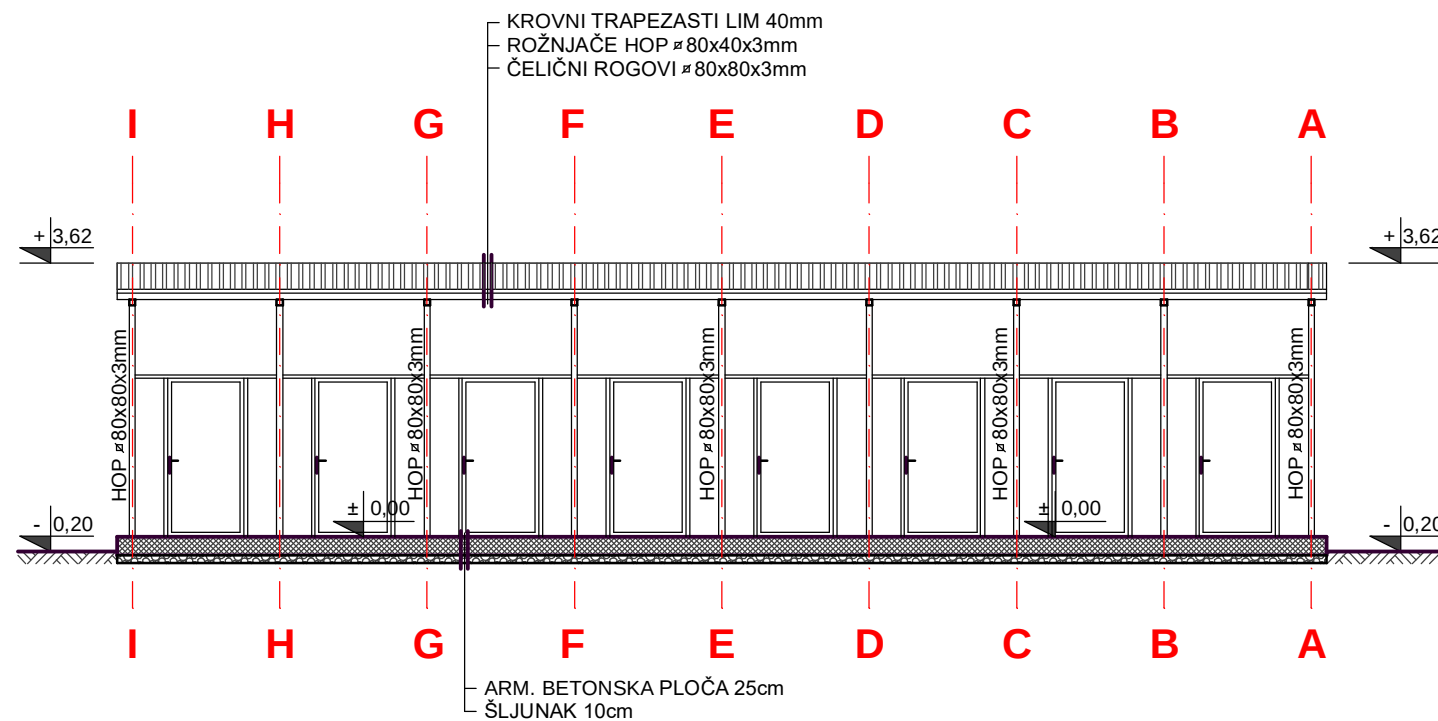

PRESEK 2-2

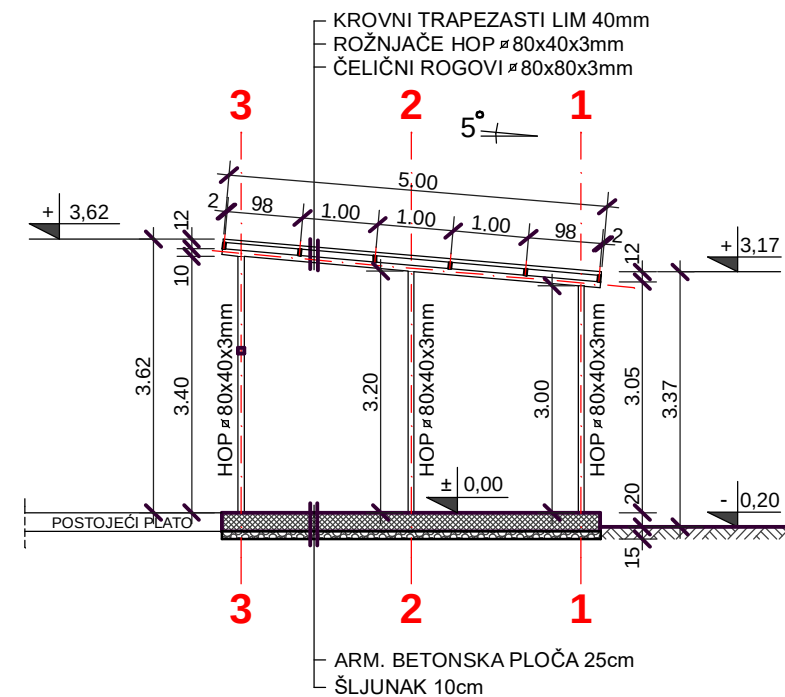

PRESEK 1-1

LEGENDA:

- ARMIRANI BETON
ŠLJUNAK
TLO

PROJEKT		PREDUZEĆE ZA PROJEKTOVANJE GRADNJE I INŽENJERING d.o.o. Subotica, Prvomajska 12, Tel/fax 520-791	
INVESTITOR:			
ZAVOD za VODOPRIVREDU			
OBJEKAT I MESTO GRADNJE: NADKRIVENO SKLADIŠTE SUBOTICA			
OZNAKA VRSTE TEHNIČKE DOKUMENTACIJE: IDR			
OZNAKA I NAZIV DELA PROJEKTA: 0 - GLAVNA SVESKA			
SADRŽAJ:			
PRESEK 1-1 i 2-2			
PROJEKTANT:		ПОТПИС:	
HEGEDIŠ MIHALJ dipl.ing.građ.		Михај М. Хегедиш	
BROJ LICENCE: 310 B623 05		310 B623 05	
E- 13/26	DATUM: 06.2026	RAZMERA: 1:100	BR. LISTA: 8.