


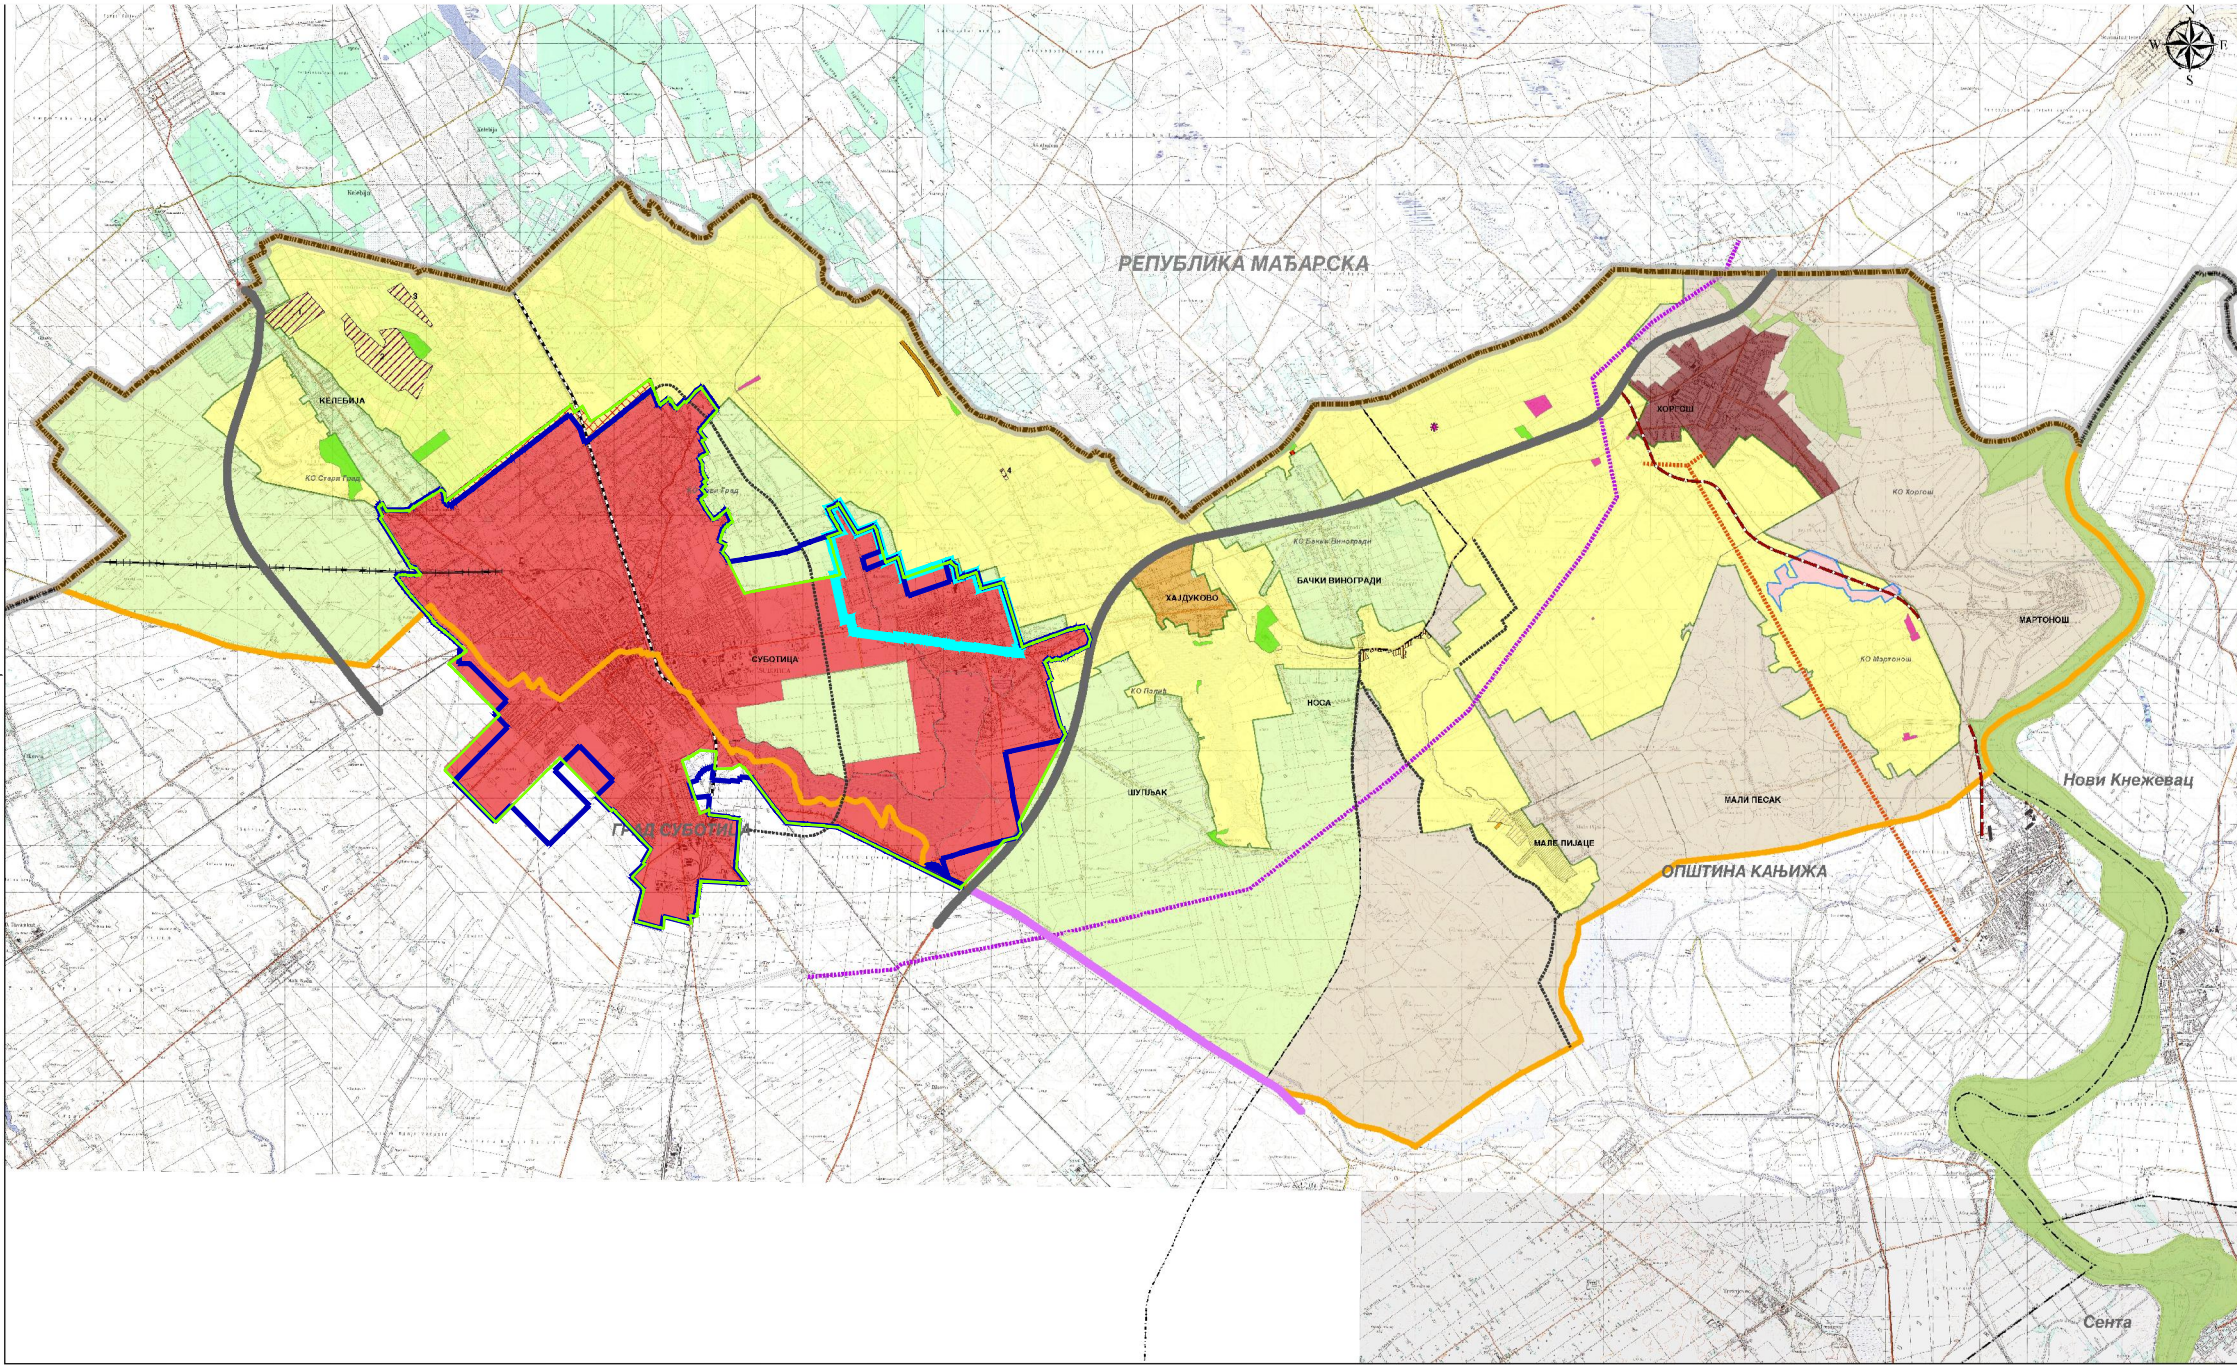

СПРОВОЂЕЊЕ ПЛАНА

СПРОВОЂЕЊЕ ПРОСТОРНОГ ПЛАНА
У ОКВИРУ ПОДРУЧЈА ПОСЕБНЕ НАМЕНЕ

Директна примена Просторног плана-подручје посебне намене

Примена шематског приказа насеља из ППО уз посебне мере заштите

Радне зоне

Планирана зона ретког становања ван грађ. подручја насеља

Викенд зоне (од 1 до 4)

Салашарска насеља

Гробље

Локалитет за едукацију-шумарска кућа

Израда и спровођење урбанистичких пројеката

ИЗРАДА И СПРОВОЂЕЊЕ УРБАНИСТИЧКЕ ДОКУМЕНТАЦИЈЕ У ПОСЕБНОЈ НАМЕНИ

Израда плана детаљне регулације (оријентациона граница)

Спровођење ПДР-а одводног канала "В путања" у КО Мартиниш

Спровођење ПДР-а за приступни пут од трасеишта до

Спровођење ПДР-а за део пројекта улице Мушкетер у коридору од Гробљанске до Републичке Мађарске у МЗ В. Биногради

СПРОВОЂЕЊЕ ОСТАЛЕ ПЛАНСКЕ ДОКУМЕНТАЦИЈЕ У ОБУХВАТУ ПРОСТОРНОГ ПЛАНА

ПППН инфраструкт. корид. аутопута Б-75 (Суботица-Београд)

ПППН мреже корид. особ. инфра. на основ. правцу ДП 1. реда бр.24

ПППН Мултифункционалног еколошког коридора Тисе

Просторни план Г.рада Суботице

Просторни план општине Кањижа

Генерални урбанистички план Суботица - Палић

План генералне регулације Хајдуково (израда у току)

План генералне регулације Хоргош

СПРОВОЂЕЊЕ ПРОСТОРНЕ ИЛИ УРБАНИСТИЧКЕ ДОКУМЕНТАЦИЈЕ ЗА ЛИНИЈСКУ ИНФРАСТРУКТУРУ НА ОСНОВУ ПРОСТОРНИХ ПЛАНОВА ЈЕДИНИЦА ЛОКАЛНЕ САМОУПРАВЕ И ОВОГ ПЛАНА

Пут регионалног значаја - планирани

Општински пут - планирани

Други колосек наизматрне пруге-планирано

Регионална пруга - планирано

ДВ 40кВ планирани

ДВ 110кВ планирани

Државна граница

Граница општине

Граница катастарске општине

Граница обухвата плана

РЕПУБЛИКА СРБИЈА
АУТОНОМНА ПОКРАЈИНА ВОЈВОДИНА
ПОКРАЈИНСКИ СЕКРЕТАРИЈАТ ЗА УРБАНИЗАМ,
ГРАДИТЕЉСТВО И ЗАШТИТУ ЖИВОТНЕ СРЕДИНЕ

ПРОСТОРНИ ПЛАН ПОДРУЧЈА
ПОСЕБНЕ НАМЕНЕ
СУБОТИЧКЕ ПУСТАРЕ И ЈЕЗЕРА

КАРТА СПРОВОЂЕЊА
Реферална карта бр.4
Р=1:50 000
Председник Скупштине Аутономне покрајине Војводине
ИШТВАН ПАСТОР
PASZTOR ISTVAN
Покрајински секретар
др СЛОБОДАН ПУЗОВИЋ

ЈП ЗАВОД ЗА УРБАНИЗАМ ВОЈВОДИНЕ
PE URBAN AND SPATIAL PLANNING INSTITUTE OF VOIVODINA

Директор
др АЛЕКСАНДАР ЈЕВТИЋ
Одговорни планер
СЛАВИЦА ПИВНИЧКИ, дипл. инж. пејз. арх.
Нови Сад, 2016. године

Извод из ПППН Суботичке пустаре и језера ("Службени лист АПВ" бр. 10/16)

ЛЕГЕНДА:

Оквирна граница обухвата ПГР-а V

Граница грађевинског подручја ГУП Суботица -Палић до 2030. године

Граница грађевинског подручја ГП Суботица -Палић до 2020. године

"ЈП ЗА УПРАВЉАЊЕ ПУТЕВИМА, УРБАНИСТИЧКО ПЛАНИРАЊЕ И СТАНОВАЊЕ" СУБОТИЦА					Број уговора - наруџбенице: 299-13/26	
Предмет: ПЛАН ГЕНЕРАЛНЕ РЕГУЛАЦИЈЕ V ЗА СЕВЕРНИ ДЕО ЗОНЕ „ПАЛИЋ“ И ДЕО ЗОНЕ „РАДАНОВАЦ“ У СУБОТИЦИ		Цртеж: ИЗВОД ИЗ ПППН СУБОТИЧКЕ ПУСТАРЕ И ЈЕЗЕРА		Одговорни урбаниста: Драгана Мијатовић, д.и.а.	Параф:	Датум: VII / 2026.
РАНИ ЈАВНИ УВИД				Планер:		Размера: 1:50 000
Наручилац: ГРАД СУБОТИЦА				Сарадник планера:		Бр. листа: 3.