


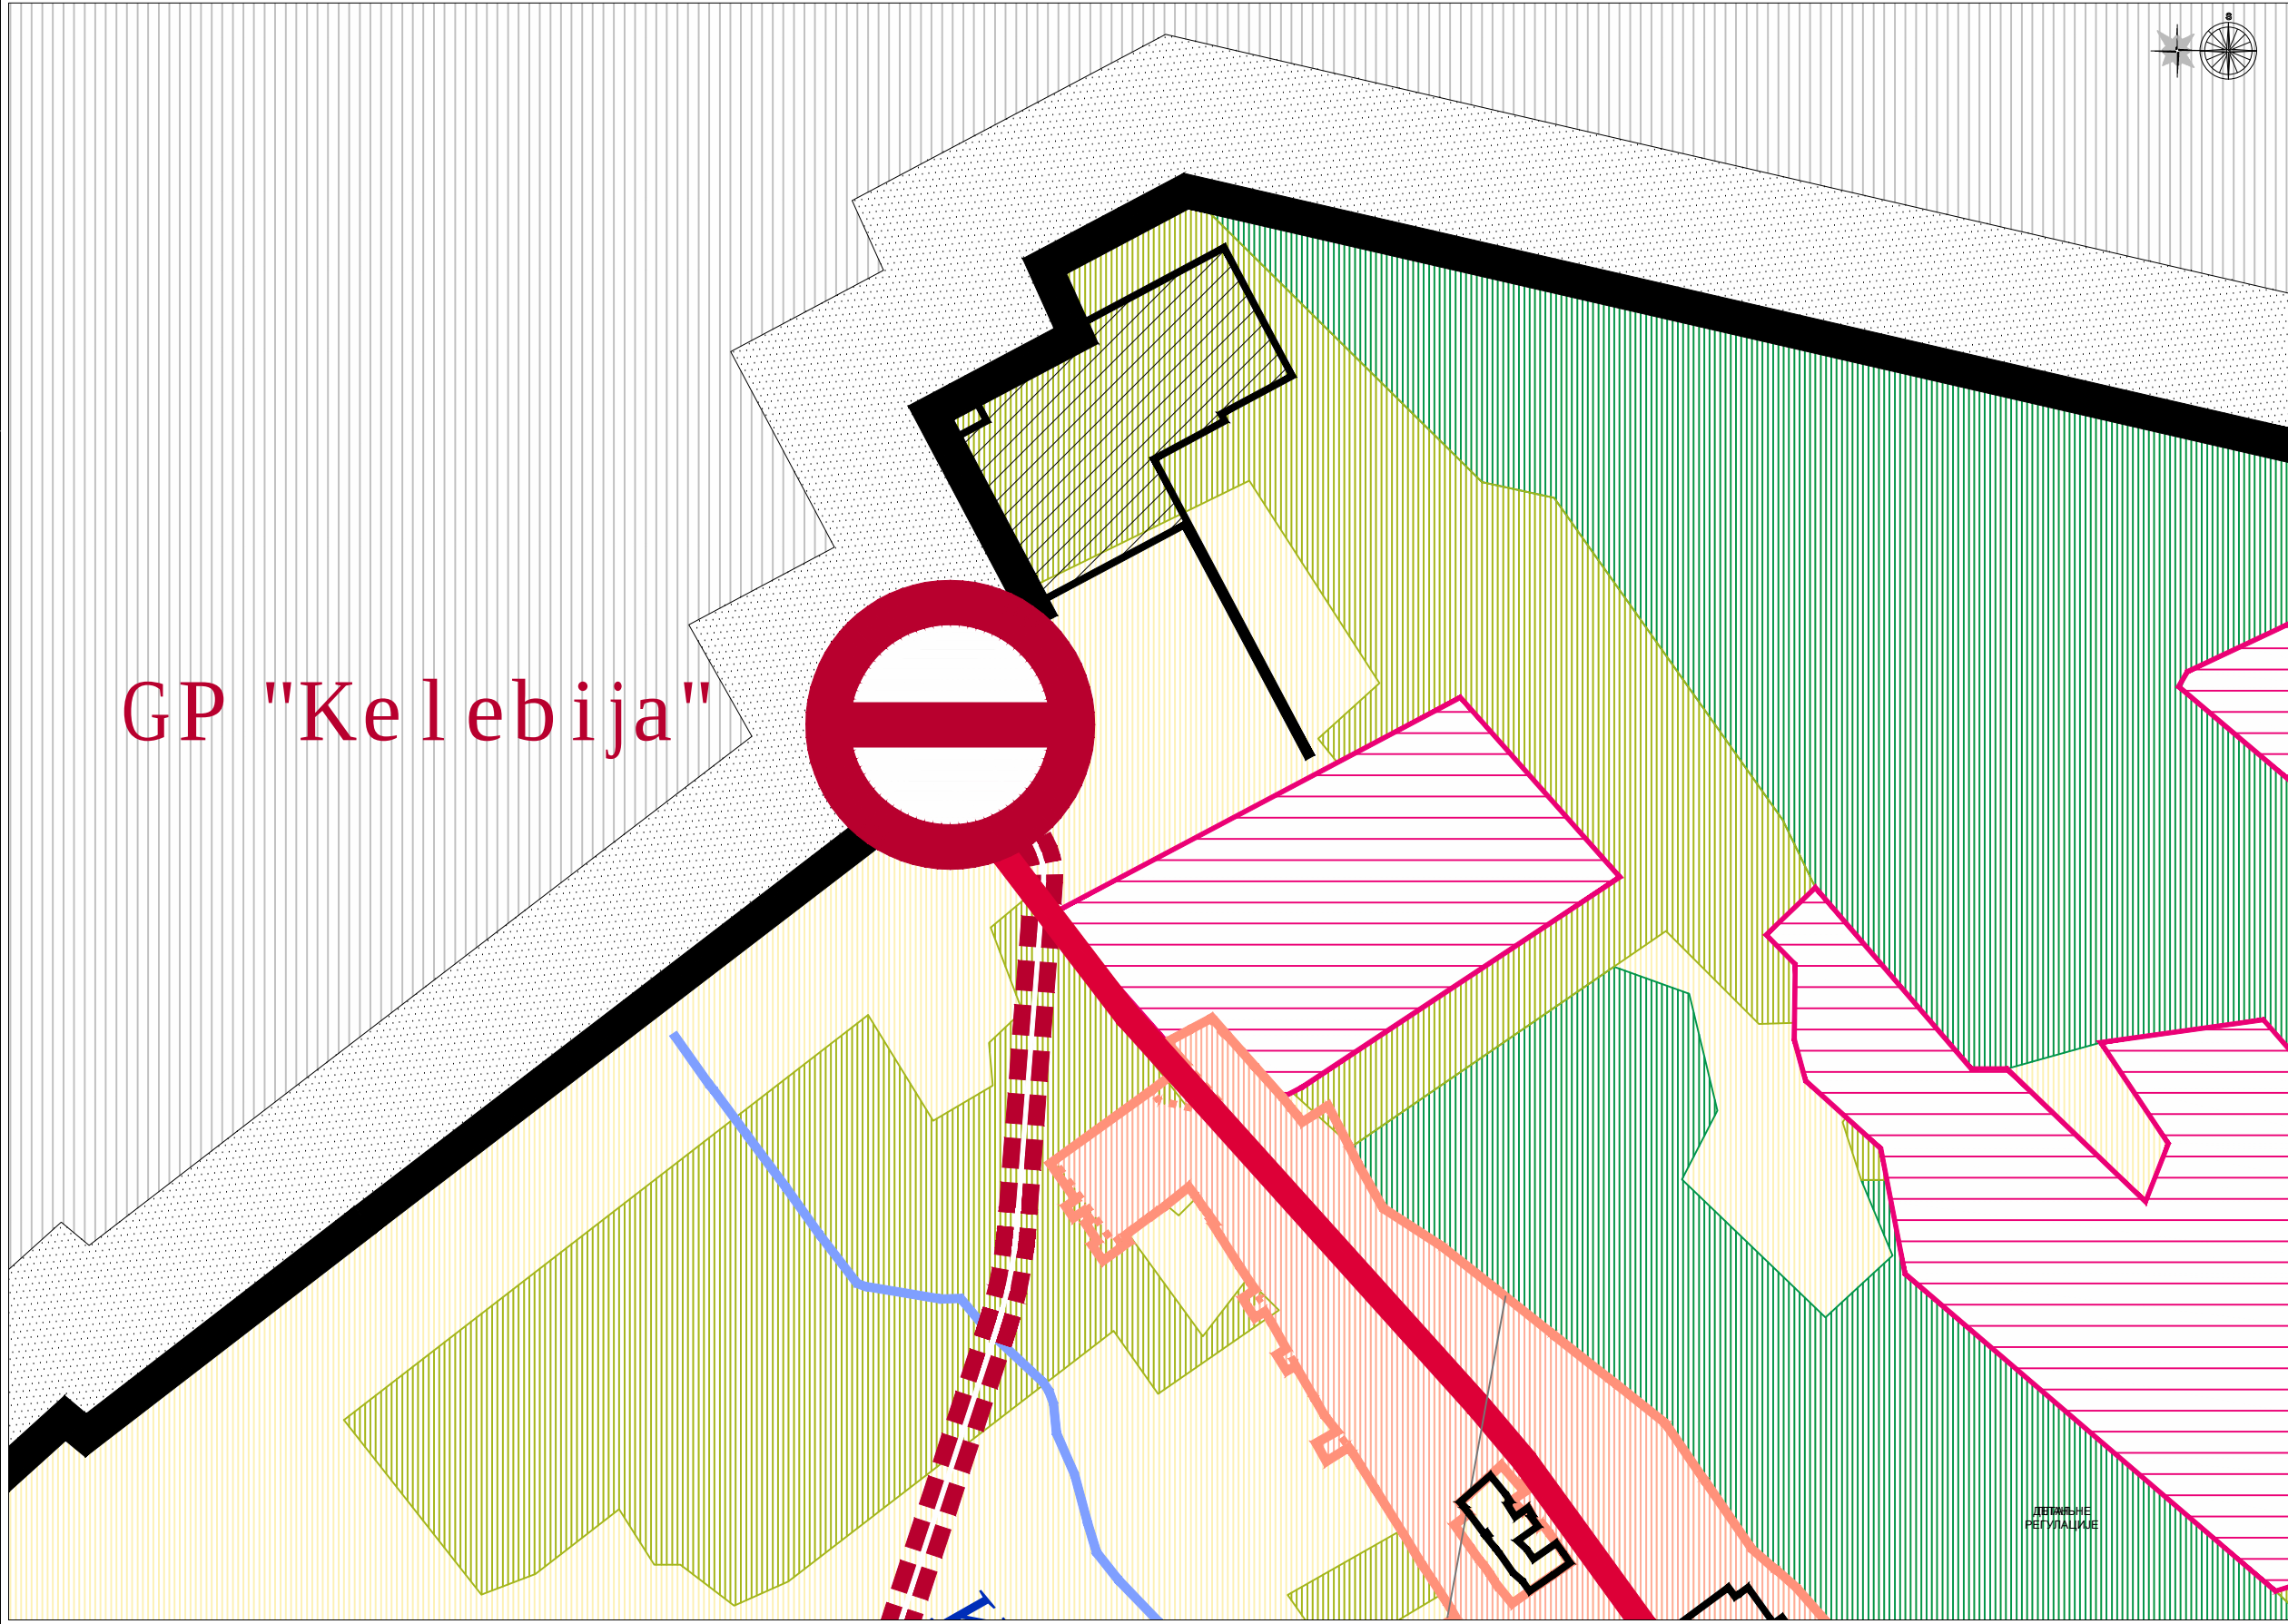

ИЗВОД ИЗ ПРОСТОРНОГ ПЛАНА
ГРАДА СУБОТИЦЕ

ЛЕГЕНДА

- ГРАНИЦЕ
- ДРЖАВНА ГРАНИЦА
 - ГРАНИЦА ГРАДА СУБОТИЦЕ
 - ГРАНИЦЕ КАТАСТАРСКИХ ОПШТИНА
- ВОДНО ЗЕМЉИШТЕ
- ЈЕЗЕРО
 - АКУМУЛАЦИЈА
 - ПРИРОДНИ ВОДОТОКОВИ
 - КАНАЛИ
- ШУМСКО ЗЕМЉИШТЕ
- ШУМЕ
- ПОЉОПРИВРЕДНО ЗЕМЉИШТЕ
- ЊИВЕ И ПАШЊАЦИ
 - ВИНОГРАДИ
 - ВОЋЊАЦИ
- ГРАЂЕВИНСКО ЗЕМЉИШТЕ
- ГРАЂЕВИНСКИ РЕЗОН НАСЕЉА
 - ПРЕТХОДНЕ ГРАНИЦЕ НАСЕЉА
 - РАДНЕ ЗОНЕ ИЗОВАН НАСЕЉА (ПОСТОЈЕЋИ/ПЛАНИРАНИ)
 - РТС
 - АЕРОДРОМ
 - ПОСТОЈЕЋЕ ВИКЕНД ЗОНЕ
- ПЛАНИРАНИ ТУРИСТИЧКИ САДРЖАЈ
- ПОДРУЧЈЕ КОМУНАЛНИХ ДЕЛАТНОСТИ
 - ГРОБЉЕ
 - СТОЧНО ГРОБЉЕ
 - РЕГИОНАЛНА ДЕПОЗИТА
 - ТРАНСФЕР СТАНИЦА И РЕЦИКЛАЖНО ДВОРИШТЕ
 - ПОСТОЈЕЋИ УРЕЗАЈ ЗА ПРЕЧИШЉАВАЊЕ ОТПАДНИХ ВОДА
 - ПЛАНИРАНИ УРЕЗАЈ ЗА ПРЕЧИШЉАВАЊЕ ОТПАДНИХ ВОДА
 - ПОСТОЈЕЋИ ВОДОЗАХВАТ
 - ПЛАНИРАНИ ВОДОЗАХВАТ
 - ЦРПНА СТАНИЦА СА РЕЗЕРВОАРОМ
- САОБРАЋАЈНА ИНФРАСТРУКТУРА
- АУТОПУТЕВИ (ПОСТОЈЕЋИ/ПЛАНИРАНИ)
 - ДРЖАВНИ ПУТ I РЕДА (ПОСТОЈЕЋИ/ПЛАНИРАНИ)
 - ДРЖАВНИ ПУТ II РЕДА (ПОСТОЈЕЋИ/ПЛАНИРАНИ)
 - ОПШТИНСКИ ПУТ
 - МАГИСТРАЛНА ПРУГА
 - РЕГИОНАЛНА ПРУГА
 - ЛОКАЛНА ПРУГА
 - УЛОВНА ПРУГА
 - ГРАНИЧНИ ПРЕЛАЗ
 - АЕРОДРОМ

ГРАНИЦА ОБУХВАТА ПЛАНА ДЕТАЉНЕ РЕГУЛАЦИЈЕ ЗА
ЕКСПЛОАТАЦИЈУ ПЕСКА НА ЛОКАЛИТЕТУ "КЕЛЕБИЈА - ВОЈПУТ"
К.О. СТАРИ ГРАД У СУБОТИЦИ

ЈП ЗА УПРАВЉАЊЕ ПУТЕВИМА, УРБАНИСТИЧКО ПЛАНИРАЊЕ И СТАНОВАЊЕ		Број уговора: 299-14/25	
Предмет: ПЛАН ДЕТАЉНЕ РЕГУЛАЦИЈЕ ЗА ЕКСПЛОАТАЦИЈУ ПЕСКА НА ЛОКАЛИТЕТУ "КЕЛЕБИЈА-ВОЈ ПУТ" КО СТАРИ ГРАД	цртеж: ИЗВОД ИЗ ПРОСТОРНОГ ПЛАНА ГРАДА СУБОТИЦА	Одговорни урбаниста: Карољ Тертели д.и.а.	Параф
Наручилац: ВОЈ-ПУТ ДОО СУБОТИЦА		Датум: јануар 2026.	Размера:
		Бр. листа:	4.2.