


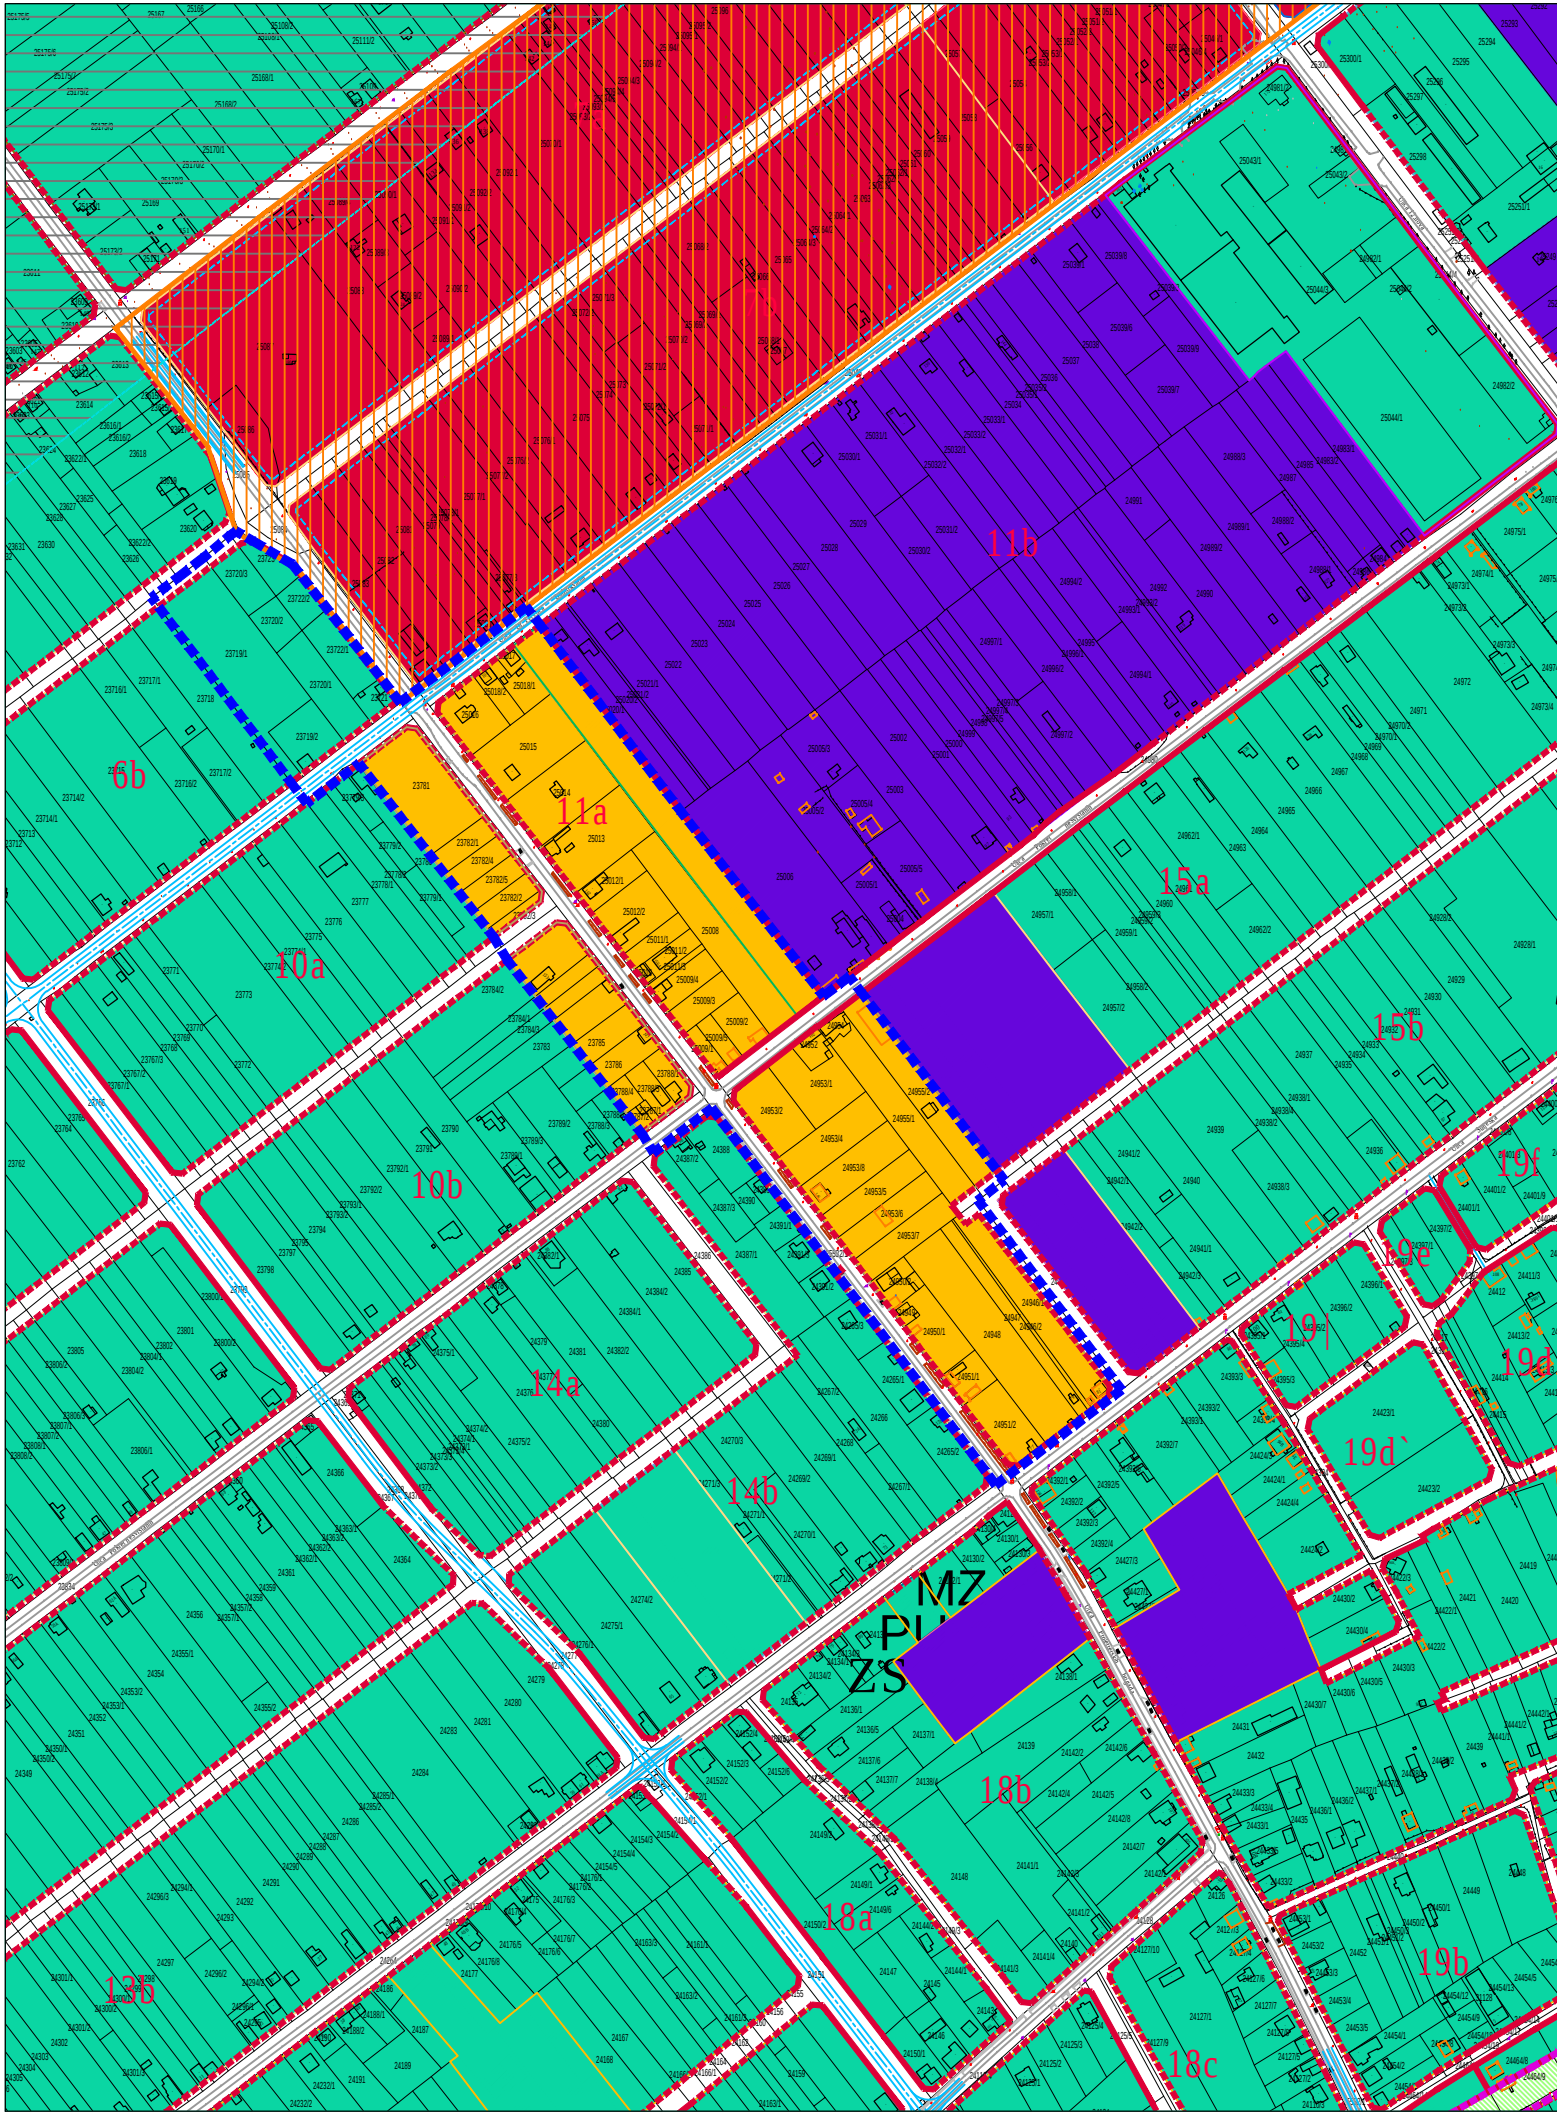

ПЛАН ДЕТАЉНЕ РЕГУЛАЦИЈЕ ЗА СЕКТОРСКИ ЦЕНТАР МЗ "ЗОРКА" УЗ УЛ. ПРОЛЕТЕРСКИХ БРИГАДА У СУБОТИЦИ

- МАТЕРИЈАЛ ЗА РАНИ ЈАВНИ УВИД -

LEGENDA

Granica gra|evinskog podru~ja GUP Subotica-Pali} do 2030.

Granica obuhvata Plana generalne regulacije IX

1a

Oznake blokova

35

Prelomne ta~ke granice gra|evinskog podru~ja GUP-a do 2030

GR.52

Prelomne ta~ke granice PGR-a

Vangra|evinsko podru~je

Obuhvat va`elih Planova detaljne regulacije

Postoje}i objekti

Podru~je zaštitne zone PIO "Subotička pešćara" (PPPPN Subotičke pustare i jezera)

REGULACIONE LINIJE JAVNE NAMENE - ULICA

Postoje}e regulacione linije

Novoplanirane regulacione linije

Regulaciona linija `elezni~kog zemlji{ta pruge Subotica - Horgo{

Granica PPPPN infrastrukturnog koridora `elezničke pruge Beograd-Subotica-dr`avna granica (Kelebija)

Granica PPPPN infrastrukturnog koridora `elezničke pruge Subotica-dr`avna granica (pravac Baja) sa elementima za direktno sprovođenje

НАЧИН СПРОВОЂЕЊА:

Lokacije za koje va`e pravila gra|enja definisana Planom

Lokacije za koje je obavezna izrada Urbanisti~kog projekta

Lokacije za koje je obavezna izrada Plana detaljne regulacije

Lokacije za koje je va`e pravila iz usvojenih Planova detaljne regulacije

ГРАНИЦА ПЛАНА ДЕТАЉНЕ РЕГУЛАЦИЈЕ

JP ZA UPRAVLJANJE PUTEVIMA,URBANISTIČKO PLANIRANJE I STANOVANJE SUBOTICA

Predmet:
ПЛАН ДЕТАЉНЕ РЕГУЛАЦИЈЕ ЗА СЕКТОРСКИ ЦЕНТАР МЗ "ЗОРКА" УЗ УЛ. ПРОЛЕТЕРСКИХ БРИГАДА У СУБОТИЦИ

Naručilac:
GRAD SUBOTICA

Crtež:
ИЗВОД ИЗ ПЛАНА ГЕНЕРАЛНЕ РЕГУЛАЦИЈЕ IX ЗА ЗОНУ МЗ "ЗОРКА" (НАЧИН СПРОВОЂЕЊА)

Odgovorni urbanista:
KAROLJ TERTELI, d.i.a.
Planer:
LASLO JUHAS, d.i.s.

Broj ugovora-narud`be
299-14/26

Paraf:

Datum:
VIII,2026.

Razmera:
1:5000

Br.lista:
2.2.