


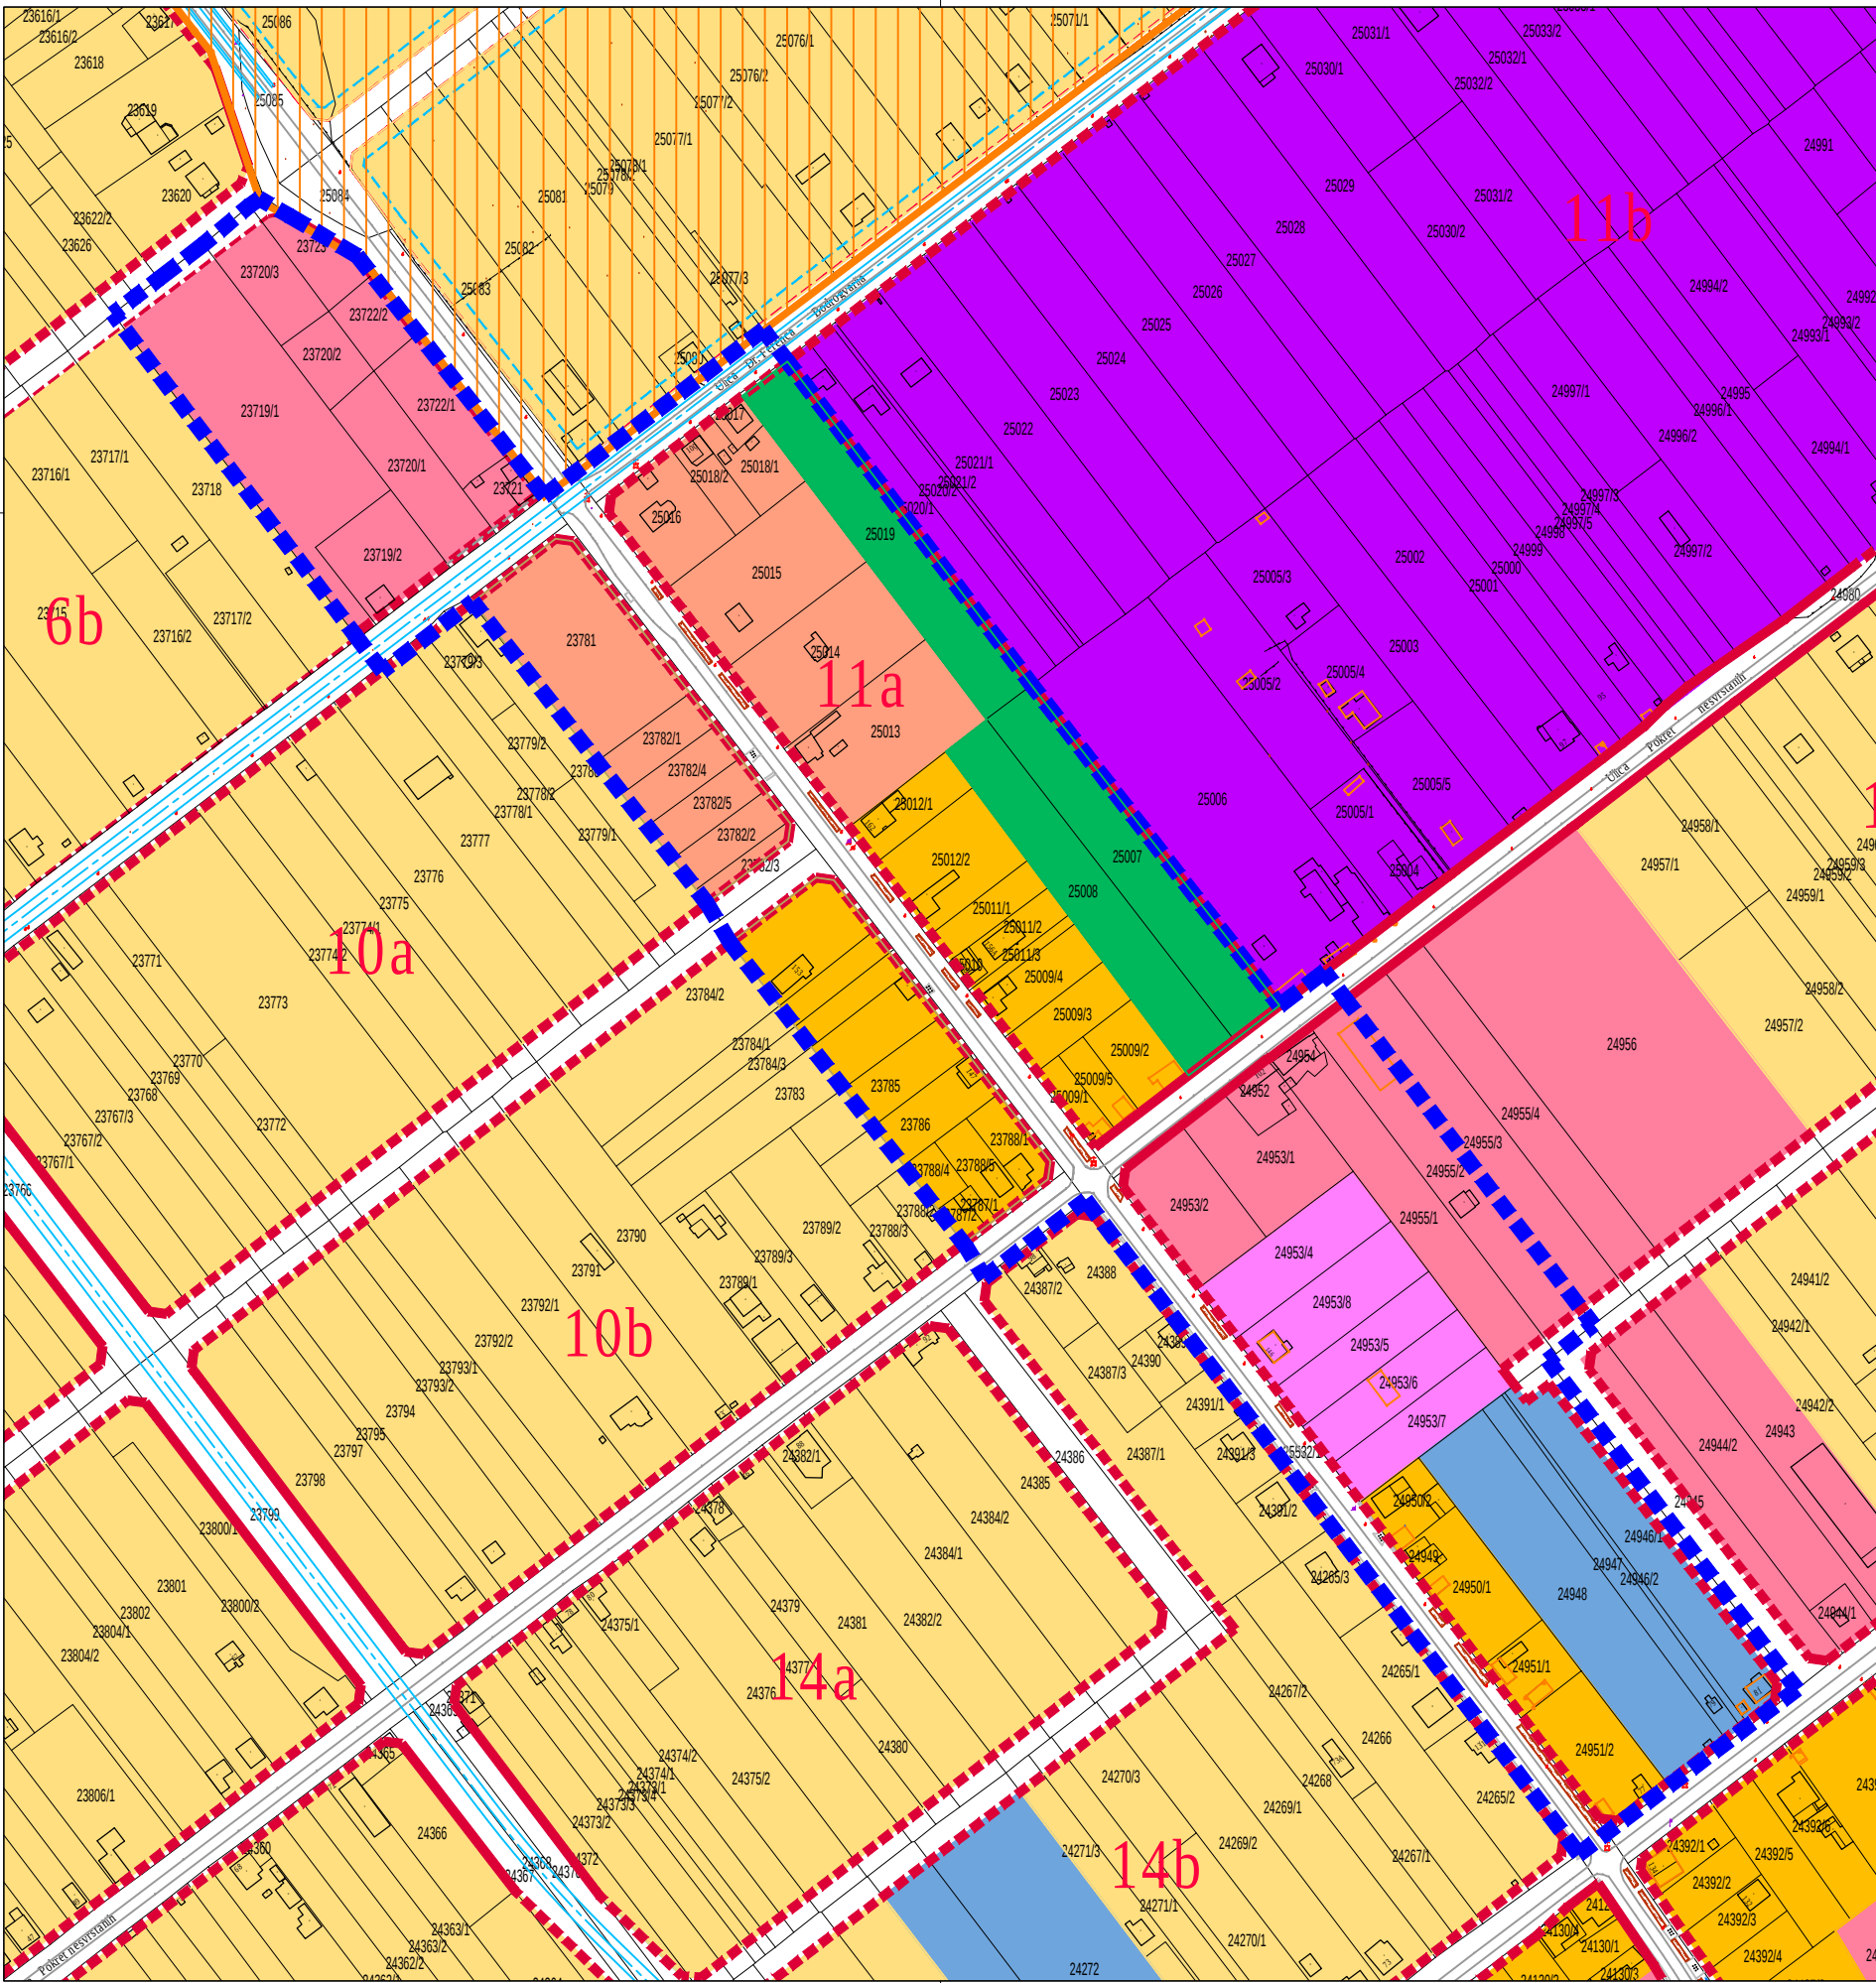

ПЛАН ДЕТАЉНЕ РЕГУЛАЦИЈЕ ЗА
СЕКТОРСКИ ЦЕНТАР МЗ "ЗОРКА" УЗ УЛ.
ПРОЛЕТЕРСКИХ БРИГАДА У СУБОТИЦИ

МАТЕРИЈАЛ ЗА РАНИ ЈАВНИ УВИД

LEGENDA

- Granica gr | evinskog područja GUP Subotica-Pali } do 2030.
- Granica obuhvata Plana generalne regulacije IX
- Oznake blokova
- Obuhvat va `e}ih Planova detaljne regulacije
- Postoje}i objekti
- Postoje}e linije me|a katastarskih parcela
- REGULACIONE LINIJE JAVNE NAMENE - ULICA
- Postoje}e regulacione linije
- Novoplanirane regulacione linije
- POVR [INE I OBJEKTI JAVNE NAMENE
- POVR [INE ZA JAVNE NAMENE
- Ulice i trgovi
- @eleznice
- Za {titno zelenilo
- OBJEKTI JAVNE NAMENE
- O [* Osnovna škola - planirana
- PU Predškolska ustanova - postojeća
- ZS Zdravstvena stanica - postoje}a
- MZ Mesna zajednica
- POVR [INE ZA OSTALE NAMENE
- Stanovanje
- Zona kuća za odmor
- Porodi~no stanovanje malih gustina
- Porodi~no stanovanje srednjih gustina
- Mešovito stanovanje
- Porodično stanovanje sa Turizmom
- Radne i poslovne zone
- Mala privreda i zanatstvo sa stanovanjem
- Poslovno komercijalni sadr`aji
- Proizvodnja i privreda
- Sportski objekti i tereni
- ГРАНИЦА ПЛАНА ДЕТАЉНЕ РЕГУЛАЦИЈЕ



"ЈП ЗА УПРАВЉАЊЕ ПУТЕВИМА, УРБАНИСТИЧКО ПЛАНИРАЊЕ И СТАНОВАЊЕ" СУБОТИЦА		Broj ugovora-narudžbe 299-14/26	
Предмет: ПЛАН ДЕТАЉНЕ РЕГУЛАЦИЈЕ ЗА СЕКТОРСКИ ЦЕНТАР МЗ "ЗОРКА" УЗ УЛ. ПРОЛЕТЕРСКИХ БРИГАДА У СУБОТИЦИ	Цртеж: ПЛАНИРАНА ПРЕТЕЖНА НАМЕНА ПОВРШИНА	Одговорни урбаниста: ТЕРТЕЛИ КАРОЉ, д.и.а. Сарадник планера:	Параф:
Наручилац: ГРАД СУБОТИЦА		Датум: VIII / 2026. Размера: 1: 2000 Бр. листа:	3.