


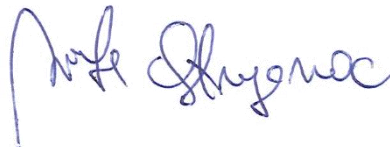

NORTH Engineering d.o.o.
Park Rajhl Ferenca 7, 24000 Subotica
Tel.: +381 (0) 24 623 000
Fax: +381 (0) 24 623 006
e-mail: office@north-eng.com
http://www.north-eng.com

d.o.o. za projektovanje, inženjering, istraživačko - razvojni rad i obradu podataka Subotica

INVESTITOR:	GRAD SUBOTICA Trg Slobode 1, Subotica
OBJEKAT:	VIDIKOVAC, ODMORIŠTE I UREĐENJE JAVNE POVRŠINE UZ BICIKLISTIČKO PEŠAČKU STAZU NA PALIĆU jugoistočna obala jezera (deo deonice E) k.p. 2475/4 K.O. Palić
VRSTA TEHNIČKE DOKUMENTACIJE:	IDEJNO REŠENJE
VRSTA RADOVA :	NOVA GRADNJA
OZNAKA I NAZIV DELA PROJEKTA :	1. PROJEKAT ARHITEKTURE
ODGOVORNI PROJEKTANT:	Marta Ostrogonac, dipl.inž.arh. Br. licence : 300 0337 03
Potpis:	Marta Ostrogonac Digitally signed by Marta Ostrogonac Date: 2026.10.16 10:07:08 +02'00' 
SARADNICI:	
PROJEKTANT:	NORTH Engineering d.o.o. Subotica
ODGOVORNO LICE PROJEKTANTA	Lazar Marković, direktor
Potpis:	Lazar Marković Digitally signed by Lazar Marković Date: 2026.10.16 10:07:58 +02'00' 
BROJ PROJEKTA:	EN-1862/2
MESTO I DATUM:	SUBOTICA, jul 2026.

INVESTITOR: GRAD SUBOTICA

OBJEKAT: VIDIKOVAC, ODMORIŠTE I UREĐENJE JAVNE POVRŠINE - BIKIKLISTIČKO
PEŠAČKA STAZA NA PALIĆU

LOKACIJA: k.p.2475/4 K.O. Palić

1. 2 PROJEKAT ARHITEKTURE S A D R Ž A J

1.1. Naslovna strana projekta arhitekture

1.2. Sadržaj projekta arhitekture

1.3. Rešenje o imenovanju odgovornog projektanta

1.4. Izjava odgovornog projektanta

1.5. Tekstualna dokumentacija

- Tehnički opis
- 3D prikazi kule

1.6. Numerička dokumentacija

- Tabelarni prikaz površina objekata sa namenama

1.7. Grafička dokumentacija

1		SITUACIONI PLAN	1:500
VIDIKOVAC			
1		OSNOVA PRIZEMLJA, TEMELJA, SPRATA, KROVA	1:50
2		PRESEK 1-1 , 2-2	1:50
3		FASADE	1:50
ODMORIŠTE			
4		OSNOVA PRIZEMLJA, KROVA, PRESEK, IZGLED	1:50

INVESTITOR: GRAD SUBOTICA

OBJEKAT: VIDIKOVAC, ODMORIŠTE I UREĐENJE JAVNE POVRŠINE - BIKIKLISTIČKO
PEŠAČKA STAZA NA PALIĆU

LOKACIJA: k.p.2475/4 K.O. Palić

OPŠTA DOKUMENTACIJA

INVESTITOR: GRAD SUBOTICA

OBJEKAT: VIDIKOVAC, ODMORIŠTE I UREĐENJE JAVNE POVRŠINE - BIKLISTIČKO
PEŠAČKA STAZA NA PALIĆU

LOKACIJA: k.p.2475/4 K.O. Palić

1.3 REŠENJE O IMENOVANJU ODGOVORNOG PROJEKTANTA

Na osnovu člana 128. Zakona o planiranju i izgradnji („Službeni glasnik RS“, br. 72/09, 81/09-
ispravka, 64/10 odluka US, 24/11 i 121/12, 42/13-odluka US, 50/2013-odluka US, 98/2013-odluka
US, 132/14, 145/14, 83/18, 31/19 i 37/19 – dr.zakon, 9/20, 52/21, 62/23 i 91/25) i odredbi
Pravilnika o sadržini, načinu i postupku izrade i način vršenja kontrole tehničke dokumentacije
prema klasi i nameni objekta („Službeni glasnik RS“, br. 96/23) kao:

ODGOVORNI PROJEKTANT

za izradu 1 - **PROJEKTA ARHITEKTURE** koji je deo **IDEJNOG REŠENJA** za izgradnju
VIDIKOVAC, ODMORIŠTE I UREĐENJE JAVNE POVRŠINE uz BIKLISTIČKO PEŠAČKE
STAZE NA PALIĆU , jugoistočna obala jezera, deo deonice E, k.p. 2475/4 K.O. Palić, na
Paliću, u Republici Srbiji određuje se:

Marta Ostrogonac, dipl.inž.arh.

broj licence: 300 0337 03

Projektant:

North Engineering d.o.o.
Park Rajhl Ferenc 7, Subotica

Odgovorno lice / zastupnik:

Lazar Marković, direktor

Potpis:



Broj projekta:

EN – 1862/2

Mesto i datum:

Subotica, JULI 2026.

INVESTITOR: GRAD SUBOTICA

OBJEKAT: VIDIKOVAC, ODMORIŠTE I UREĐENJE JAVNE POVRŠINE - BIKIKLISTIČKO
PEŠAČKA STAZA NA PALIĆU

LOKACIJA: k.p.2475/4 K.O. Palić

1.4 IZJAVA ODGOVORNOG PROJEKTANTA PROJEKTA ARHITEKTURE

Odgovorni projektant 1 - **PROJEKTA ARHITEKTURE**, koji je deo **IDEJNOG REŠENJA** za izgradnju **VIDIKOVAC, ODMORIŠTE I UREĐENJE JAVNE POVRŠINE uz BIKIKLISTIČKO PEŠAČKE STAZE NA PALIĆU**, jugoistočna obala jezera, deo deonice E, k.p. 2475/4 K.O. Palić, na Paliću, u Republici Srbiji:

Marta Ostrogonac, dipl.inž.arh.


I Z J A V L J U J E M

1. da je projekat izrađen u skladu sa Zakonom o planiranju i izgradnji, propisima, standardima i normativima iz oblasti izgradnje objekata i pravilima struke;

Odgovorni projektant IDR-a: **Marta Ostrogonac, dipl.inž.arh.**

Broj licence: **300 0337 03**

Potpis:

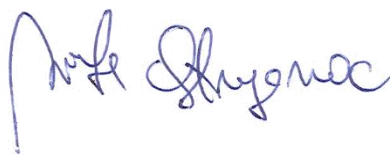

Broj projekta: **EN – 1862/2**

Mesto i datum: **Subotica, JULI 2026.**

INVESTITOR: GRAD SUBOTICA

OBJEKAT: VIDIKOVAC, ODMORIŠTE I UREĐENJE JAVNE POVRŠINE - BIKIKLISTIČKO
PEŠAČKA STAZA NA PALIĆU

LOKACIJA: k.p.2475/4 K.O. Palić

1.5 TEKSTUALNA DOKUMENTACIJA

INVESTITOR: GRAD SUBOTICA

OBJEKAT: VIDIKOVAC, ODMORIŠTE I UREĐENJE JAVNE POVRŠINE - BIKIKLISTIČKO PEŠAČKA STAZA NA PALIĆU

LOKACIJA: k.p.2475/4 K.O. Palić

TEHNIČKI OPIS ARHITEKTURA

UVOD

Za potrebe Investitora GRAD SUBOTICA, Trg Slobode 1, a na osnovu projektnog zadatka u okviru javne nabavke br 14/26 ,izrađeno je **IDEJNO REŠENJE** za izgradnju **VIDIKOVCA, ODMORIŠTA I UREĐENJE JAVNE POVRŠINE UZ BIKIKLISTIČKO PEŠAČKU STAZU NA PALIĆU jugoistočna obala jezera (deo deonice E)k.p. 2475/4 K.O. Palić** za ishodovanje **Lokacijskih uslova** u skladu sa Zakonom o planiranju i izgradnji.

Prema Pravilniku o klasifikaciji objekata („Sl. Glasnik RS“ br. 22/2015) predmetni objekti su klasifikovani na sledeći način:

Klasifikacija pojedinih delova objekta:	Učešće u ukupnoj površini objekta (%):	Klasifikaciona oznaka:	
Vidikovac	100%	B	127420– Ostale zgrade, drugde neklasifikovane
Odmorište	100%	A	Pomoćni objekat bez klasifikacije

Namena planiranih objekata obuhvaćenih ovom projektnom dokumentacijom je sledeća:

- 1. Vidikovac – javni objekat** – kula/platforma za posmatranje ptica i krajolika spratnosti P+1
- 2. Pomoćni objekat** – odmorište u vidu stola sa dve klupe i integrisanom krovnom nadstrešnicom

Parametri za seizmiku za objekte u Subotici , Paliću:

- Prema karti zone maksimalnih horizontalnih ubrzanja na tlu tipa A za povratni period od 475 godina za Suboticu važi referentno maksimalno ubrzanje na tlu tipa A u jedinicama gravitacionog ubrzanja (g).

agr=0.05 (zona Z1)

- Projektni spektar za elastičnu analizu - tip 1
- Klasa značaja II
- Faktor značaja $\gamma_I = 1.0$
- Faktor ponašanja – prema konstruktivnom sistemu
- Kategorija tla se određuje u geomehaničkom elaboratu.
- U elaboratu može biti definisana tačna vrednost referentnog maksimalnog ubrzanja agr kao i vrednosti parametara koji opisuju projektni spektar.

LOKACIJA

Prema podacima javnog uvida u katastar **površina k.p. 2475/4 K.O.Palić iznosi 12.221,00m²**. Parcela je nepravilnog oblika, prati liniju obale jezera Palić, i jednim delom formira približno pravougli trougao sa dužinama kateta cca 110 m i 150 m. Uređenje površine zelenilom i izgradnja vidikovca i odmorišta planira se na površini veličine cca 5.500 m².

Tabela sa neto i bruto površinama objekata:

	NETO OBJEKTA	BRUTO OBJEKTA
KULA / PLATFORMA	16,70 m ²	25,40 m ²
ODMORIŠTE	3,40 m ²	7,00 m ²
UKUPNO	20,10 m²	32,40 m²

INVESTITOR: GRAD SUBOTICA

OBJEKAT: VIDIKOVAC, ODMORIŠTE I UREĐENJE JAVNE POVRŠINE - BIKIKLISTIČKO
PEŠAČKA STAZA NA PALIĆU

LOKACIJA: k.p.2475/4 K.O. Palić

Horizontalni gabarit :

Vidikovac : 4.10 m x 3.09 m

Odmorište..... 2.00 m x 1.88 m

Vertikalni gabarit - visina slemena u odnosu na okolni teren:

Vidikovac : P+1.....6.30 m

Odmorište : P.....2.70 m

Površina je iskazana prema SRPS U.C2.100 iz 2002. godine (Službeni list 32/2002)

Apsolutna visinska kota prizemlja predmetnih objekata je za potrebe ovog Idejnog rešenja usvojena na osnovu snimljenog stanja na predmetnoj lokaciji, i usvojena je 103,30 m.n.v. Konačna aposlutna kota prizemlja objekata će biti usvojena do ishodovanja Građevinske dozvole.

Naziv prostornog odnosno urbanističkog plana koji predstavlja osnovu za izradu ovog projekta je Plan detaljne regulacije za deo prostora „Banje Palić“ između Palićkog jezera i Novosadskog puta na Paliću ("Službeni list Grada Subotice" broj 18/2019).

Za lokacije na kojima je planirana izgradnja javnih objekata od opšteg interesa planom je određena obaveza izrade urbanističkih projekata.

Prema Planu detaljne regulacije planirana trasa biciklističko-pešačke staze se nakon prelaska atarskog puta (k.p. 2532/1) nastavlja pravolinijski takođe novoformiranom trasom (delovi k.p. 2492 i 2493) do obale jezera, tj. do planiranog odmorišta koje predstavlja završetak deonice "E" i početak deonice "F". Ovo odmorište , k.p. 2475/4, s obzirom na centralni položaj u ovom obalnom pojasu je planirano kao veća zelena površina sa visokim drvenastim vrstama u pozadini prema poljoprivrednom zemljištu i žbunastim zelenilom prema obali jezera.

Na ovaj način, uz pažljivo parterno uređenje i neophodan urbani mobilijar (klupe, nastrešnice...) bi se na ovom prostoru formirao poseban ambijent za odmor i predah turista i posetilaca koji bi mogli da uživaju uz posebnu vizuru na jezero jer je odmorište na "visokoj" obali koja "gleda" ka severnom najreprezentativnijem turističkom delu (sa ove tačke se vide "Velika terasa", "Ženski štrand", "Bagojvar" i drugi karakteristini objekti). Na "donjoj" obali ispred odmorišta je planiran tipski drveni mol koji bi posetiocima i turistima predstavljao poseban užitek i omogućavao pristup jezeru i njihov neposredan kontakt sa vodom.

FUNKCIJA I ORGANIZACIJA OBJEKTA

Pristup vidikovcu je sa pošljunčane staze koja vodi do njega. U prizemlju se nalazi stepenište koje vodi na platformu, sprat na koti + 3.485 m. Na spratu se pored stepeništa nalazi fiksna klupa i otvoreni pogled ka jezeru.

Odmorišta su zapravo sto sa dve klupe i integrisanim krovom nastrešnicom, služi za odmor .Predviđena su dva odmorišta , locirana u skladu sa lokacijom i u Iniji sa postojećim odmorištem. Prilazi im se sa pošljunčanim stazama.

KONSTRUKCIJA I MATERIJALIZACIJA OBJEKTA

Konstruktivni sistem vidikovca i odmorišta je drvena konstrukcija. Primeniti suvo drvo , prve klase, npr. smrča ili odgovarajuće koje podnosi atmosferske uticaje.

TEMELJI

Predviđeni su temelji samci od armiranog betona dimenzije 75/75 cm, visine 30cm, sa postamentom dimenzije 30/30cm visine 60cm, u koje se ugrađuju ankeri sa čeličnim čašama za prihvrat drvene konstrukcije.

STUBOVI, SPREG, NOSAČI MEĐUSPRATNE KONSTRUKCIJE, KROV

INVESTITOR: GRAD SUBOTICA

OBJEKAT: VIDIKOVAC, ODMORIŠTE I UREĐENJE JAVNE POVRŠINE - BIKIKLISTIČKO
PEŠAČKA STAZA NA PALIĆU

LOKACIJA: k.p.2475/4 K.O. Palić

Stubovi, spregovi, podvlake, krovna konstrukcija su od kvalitetne drvene građe prve klase.
POD

Pod prizemlja je zemlja, preko koje je potrebno postaviti agrofoliju i posuti drvenim malčom.
Pod sprata su drvene fosne debljine 4,5cm.

KROV

Krov vidikovca je jednovodni krov nagiba 7 stepeni. Krov je podašćan daskama d=2,4cm. preko dasaka postaviti hidroizolacionu foliju preko koje se pstavlja krovni pokrivač od tegole. Obode krova opšiti limom.

Krov odmorišta je dvovodni, nagiba 23 stepena. Krov je podašćan daskama d=2,4cm. preko dasaka postaviti hidroizolacionu foliju preko koje se pstavlja krovni pokrivač od tegole. Obode krova opšiti limom.

SPOLJNO UREĐENJE

Oko vidikovca i odmorišta, izvesti šljunčanu stazu oivičenu betonskim ivičnjacima.

ODRŽAVANJE OBJEKTA


Kontrolni pregledi konstrukcije od betona i armiranog betona se vrše svakih pet godina nakon izvršenog tehničkog prijema. Kod kontrolnog pregleda betonske konstrukcije potrebno je izvršiti vizuelni pregled konstrukcije, gde je uključeno i snimanje položaja i veličina prslina i pukotina kao i oštećenja bitnih za sigurnost konstrukcije. U uslovima srednje agresivne sredine treba obavezno kontrolisati stanje zaštitnog sloja armature. U redovnim pregledima se kontrolišu eventualna pomeranja temelja u svima pravcima. Kontrolišu se položaji repernih tačaka.

Čelična konstrukcija se kontroliše redovnim pregledom svake godine i glavnim pregledom svake desete godine. Prilikom pregleda čelične konstrukcije, obavezna je detaljna kontrola premaza čelika, posebno se kontroliše čistoća čelične konstrukcije. Sva primećena oštećenja neophodno je odmah odstraniti. Glavnim pregledom se kontrolišu šavovi zavarenih čeličnih konstrukcija. Kontrola se vrši i na oblicima pojedinih delova konstrukcije naročito pritisnutih i koji imaju uticaj na globalnu stabilnost konstrukcije.

Drvena konstrukcija se kontroliše redovnim pregledom svake godine i glavnim pregledom svake pete godine. Prilikom pregleda konstrukcije, obavezna je detaljna kontrola zaštitnog premaza. Sva primećena oštećenja neophodno je odmah odstraniti. Kontrola se vrši i na oblicima pojedinih delova konstrukcije i koji imaju uticaj na globalnu stabilnost konstrukcije.

Kontrolne preglede organizuje vlasnik objekta angažovanjem stručnog lica - ustanove nadležne za vršenje takvih poslova. Nakon pregleda konstrukcije potrebno je zapisnički konstatovati stanje i po potrebi preduzeti odgovarajuće mere.

Sastavila:

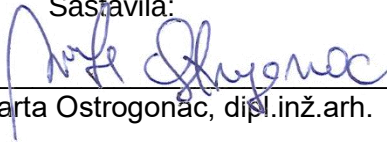
Marta Ostrogonac, dipl.inž.arh.


Subotica, juli 2026.

INVESTITOR: GRAD SUBOTICA

OBJEKAT: VIDIKOVAC, ODMORIŠTE I UREĐENJE JAVNE POVRŠINE - BIKIKLISTIČKO
PEŠAČKA STAZA NA PALIĆU

LOKACIJA: k.p.2475/4 K.O. Palić



3D PRIKAZ OBJEKTA

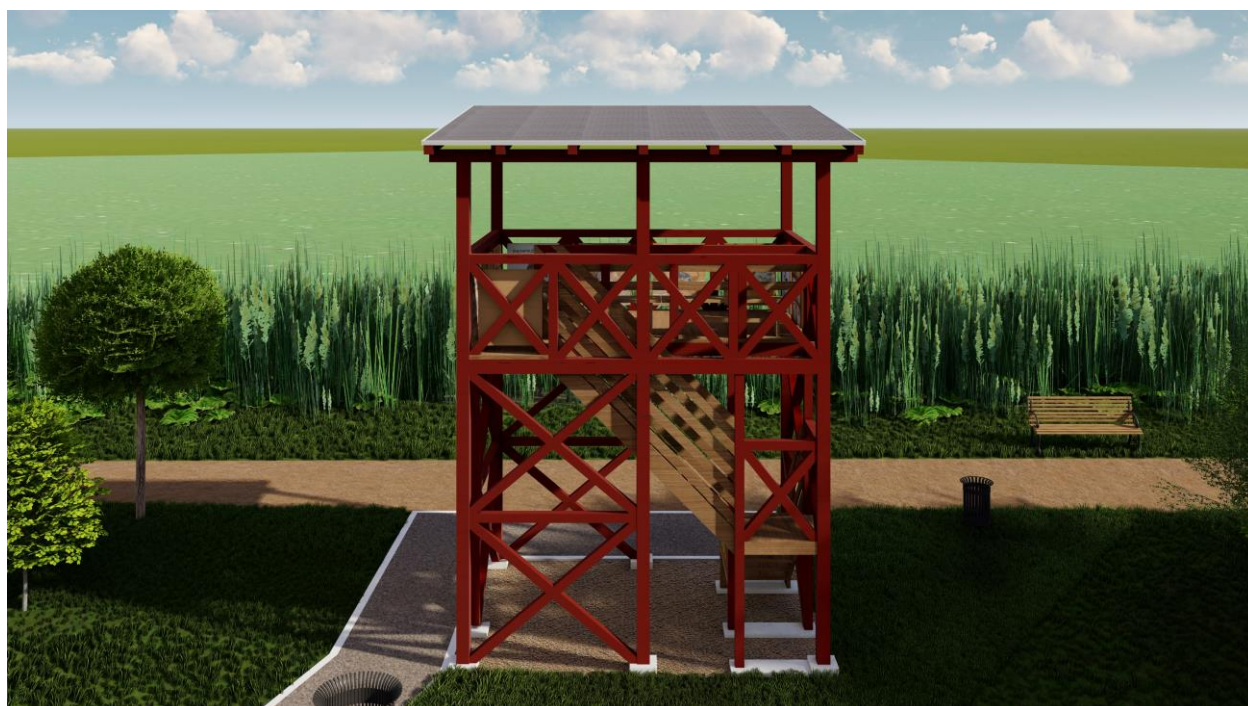

INVESTITOR: GRAD SUBOTICA

OBJEKAT: VIDIKOVAC, ODMORIŠTE I UREĐENJE JAVNE POVRŠINE - BICIKLISTIČKO
PEŠAČKA STAZA NA PALIĆU

LOKACIJA: k.p.2475/4 K.O. Palić

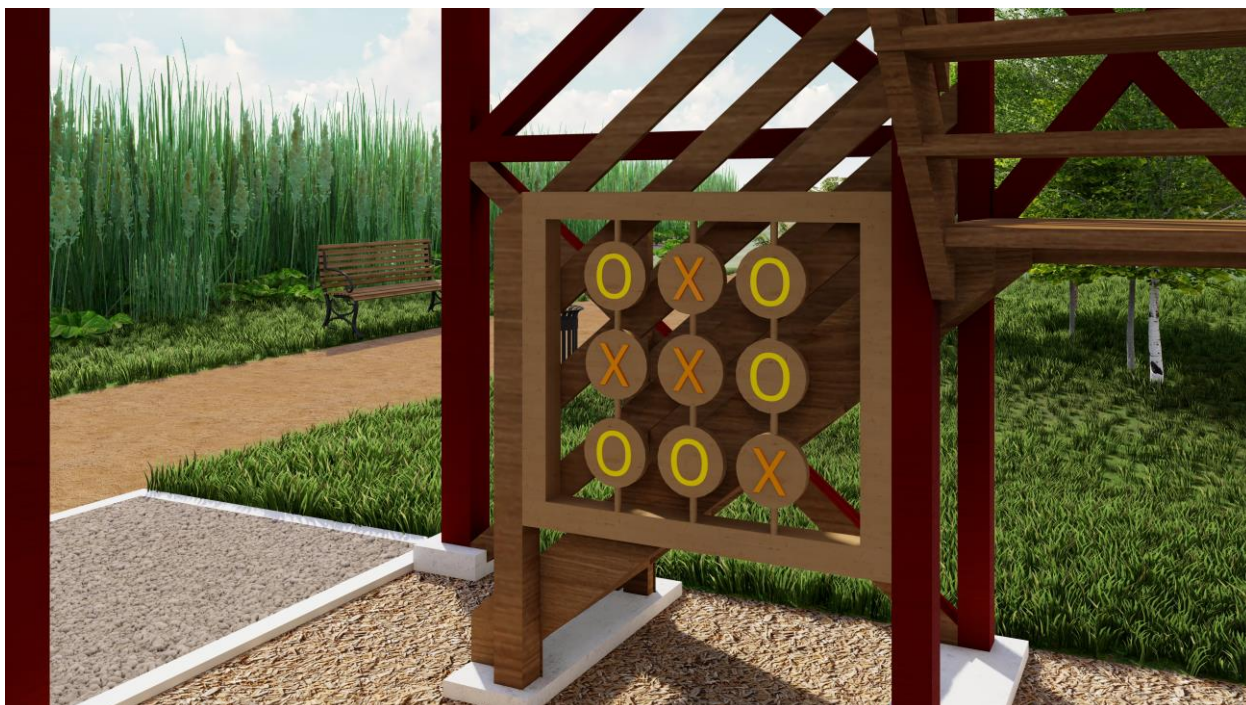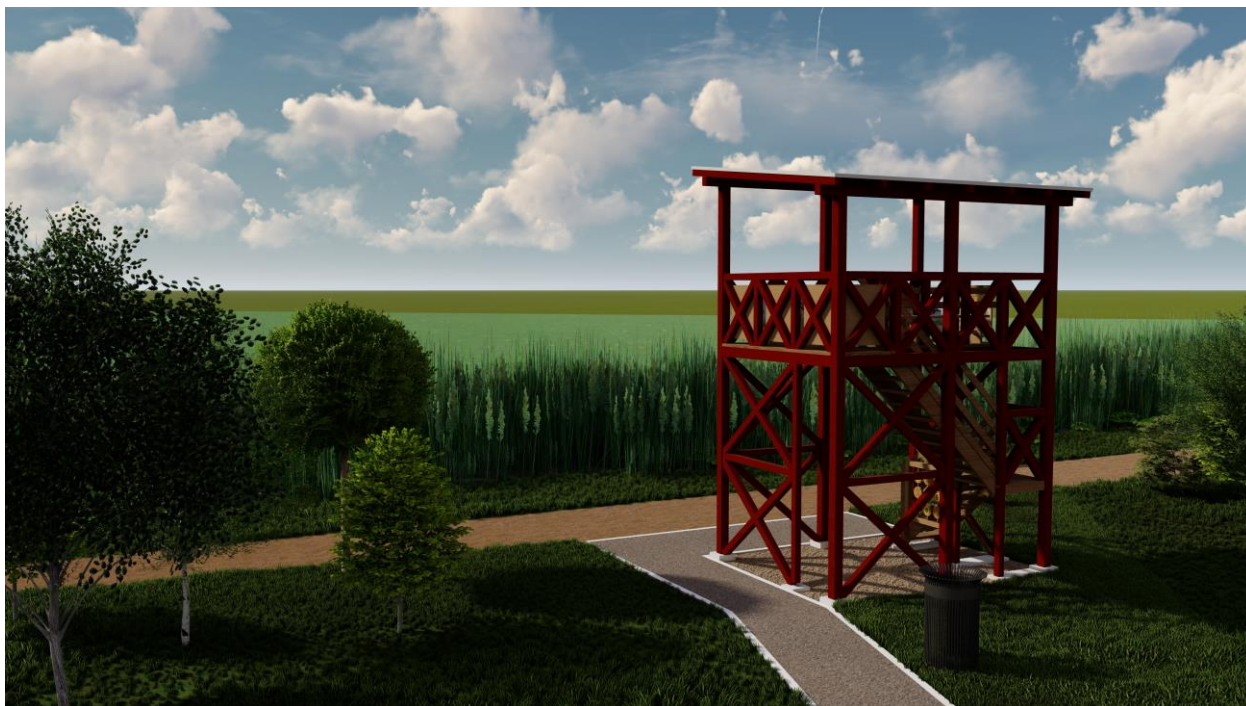

INVESTITOR: GRAD SUBOTICA

OBJEKAT: VIDIKOVAC, ODMORIŠTE I UREĐENJE JAVNE POVRŠINE - BIKIKLISTIČKO
PEŠAČKA STAZA NA PALIĆU

LOKACIJA: k.p.2475/4 K.O. Palić

1.6 NUMERIČKA DOKUMENTACIJA

INVESTITOR: GRAD SUBOTICA

OBJEKAT: VIDIKOVAC, ODMORIŠTE I UREĐENJE JAVNE POVRŠINE - BICIKLISTIČKO
PEŠAČKA STAZA NA PALIĆU

LOKACIJA: k.p.2475/4 K.O. Palić

TABELARNI PRIKAZ POVRŠINA

VIDIKOVAC

NETO POVRŠINA PRIZEMLJA.....8,80 m²

BRUTO POVRŠINA PRIZEMLJA 12,70 m²

NETO POVRŠINA SPRATA.....7,90 m²

BRUTO POVRŠINA SPRATA.....12,70 m²

NETO POVRŠINA OBJEKTA 16,70 m²

BRUTO POVRŠINA OBJEKTA.....25,40 m²

ODMORIŠTE

NETO POVRŠINA PRIZEMLJA.....3,40 m²

BRUTO POVRŠINA PRIZEMLJA 7,00 m²

Sastavila:



Marta Ostrogonac, dipl.inž.arh.

Subotica, juLI 2026.

INVESTITOR: GRAD SUBOTICA

OBJEKAT: VIDIKOVAC, ODMORIŠTE I UREĐENJE JAVNE POVRŠINE - BIKIKLISTIČKO
PEŠAČKA STAZA NA PALIĆU


LOKACIJA: k.p.2475/4 K.O. Palić

1.7 GRAFIČKA DOKUMENTACIJA


58.0cm x 29.7cm = 0.172m2

LEGENDA:


- TEME NOVE BICIKLISTIČKE STAZE
- POSTOJEĆE KOTE TERENA
- PEŠAČKO - BICIKLISTIČKA STAZA
- OSOVINA BICIKLISTIČKE STAZE
- POSTOJEĆE DRVEĆE
- NOVO DRVEĆE - ZAŠTITA OD ZAGAĐENJA SA POLJOPRIVREDNIH POVRŠINA
- NOVO ODMORIŠTE 1
- VIDIKOVAC - KULA (edukativne table/igrice na odgovarajućim mestima)
- NOVO ODMORIŠTE 2
- POSTOJEĆE ODMORIŠTE
- KLUPA UZ JEZERO SA "BRANDING" DRVENOM TABLOM U POZADINI
- EKO DRVENA IGRAONICA I IGRALIŠTE (TOBOGAN, LJULJAŠKE, PENJALICE, TABLE SA PTICAMA, ŽVOTINJAMA I BILJNIM VRSTAMA NA OVOM PODRUČJU)
- EKO DRVENA TERETANA NA OTVORENOM (cca 12 sprava)
- KLUPE
- KANTE ZA OTPATKE k
- DRŽAČ/NASLON ZA BICIKLE (od drvenih greda u obliku ćiriličnog slova П)
- UREĐENA ZONA OKO ODMORIŠTA
- UREĐENE STAZE
- INFORMATIVNE TABLE (mape i putokazi)
- ŠLJUNČANA STAZA
- SOLARNE SVETILJKE - prilagođene zahtevima zaštite prirode
- ZELENILO - biljne vrste prema zahtevima zaštite prirode
- ZELENILO - zaštita od pljoprivrednog zagađenja
- ČESMA

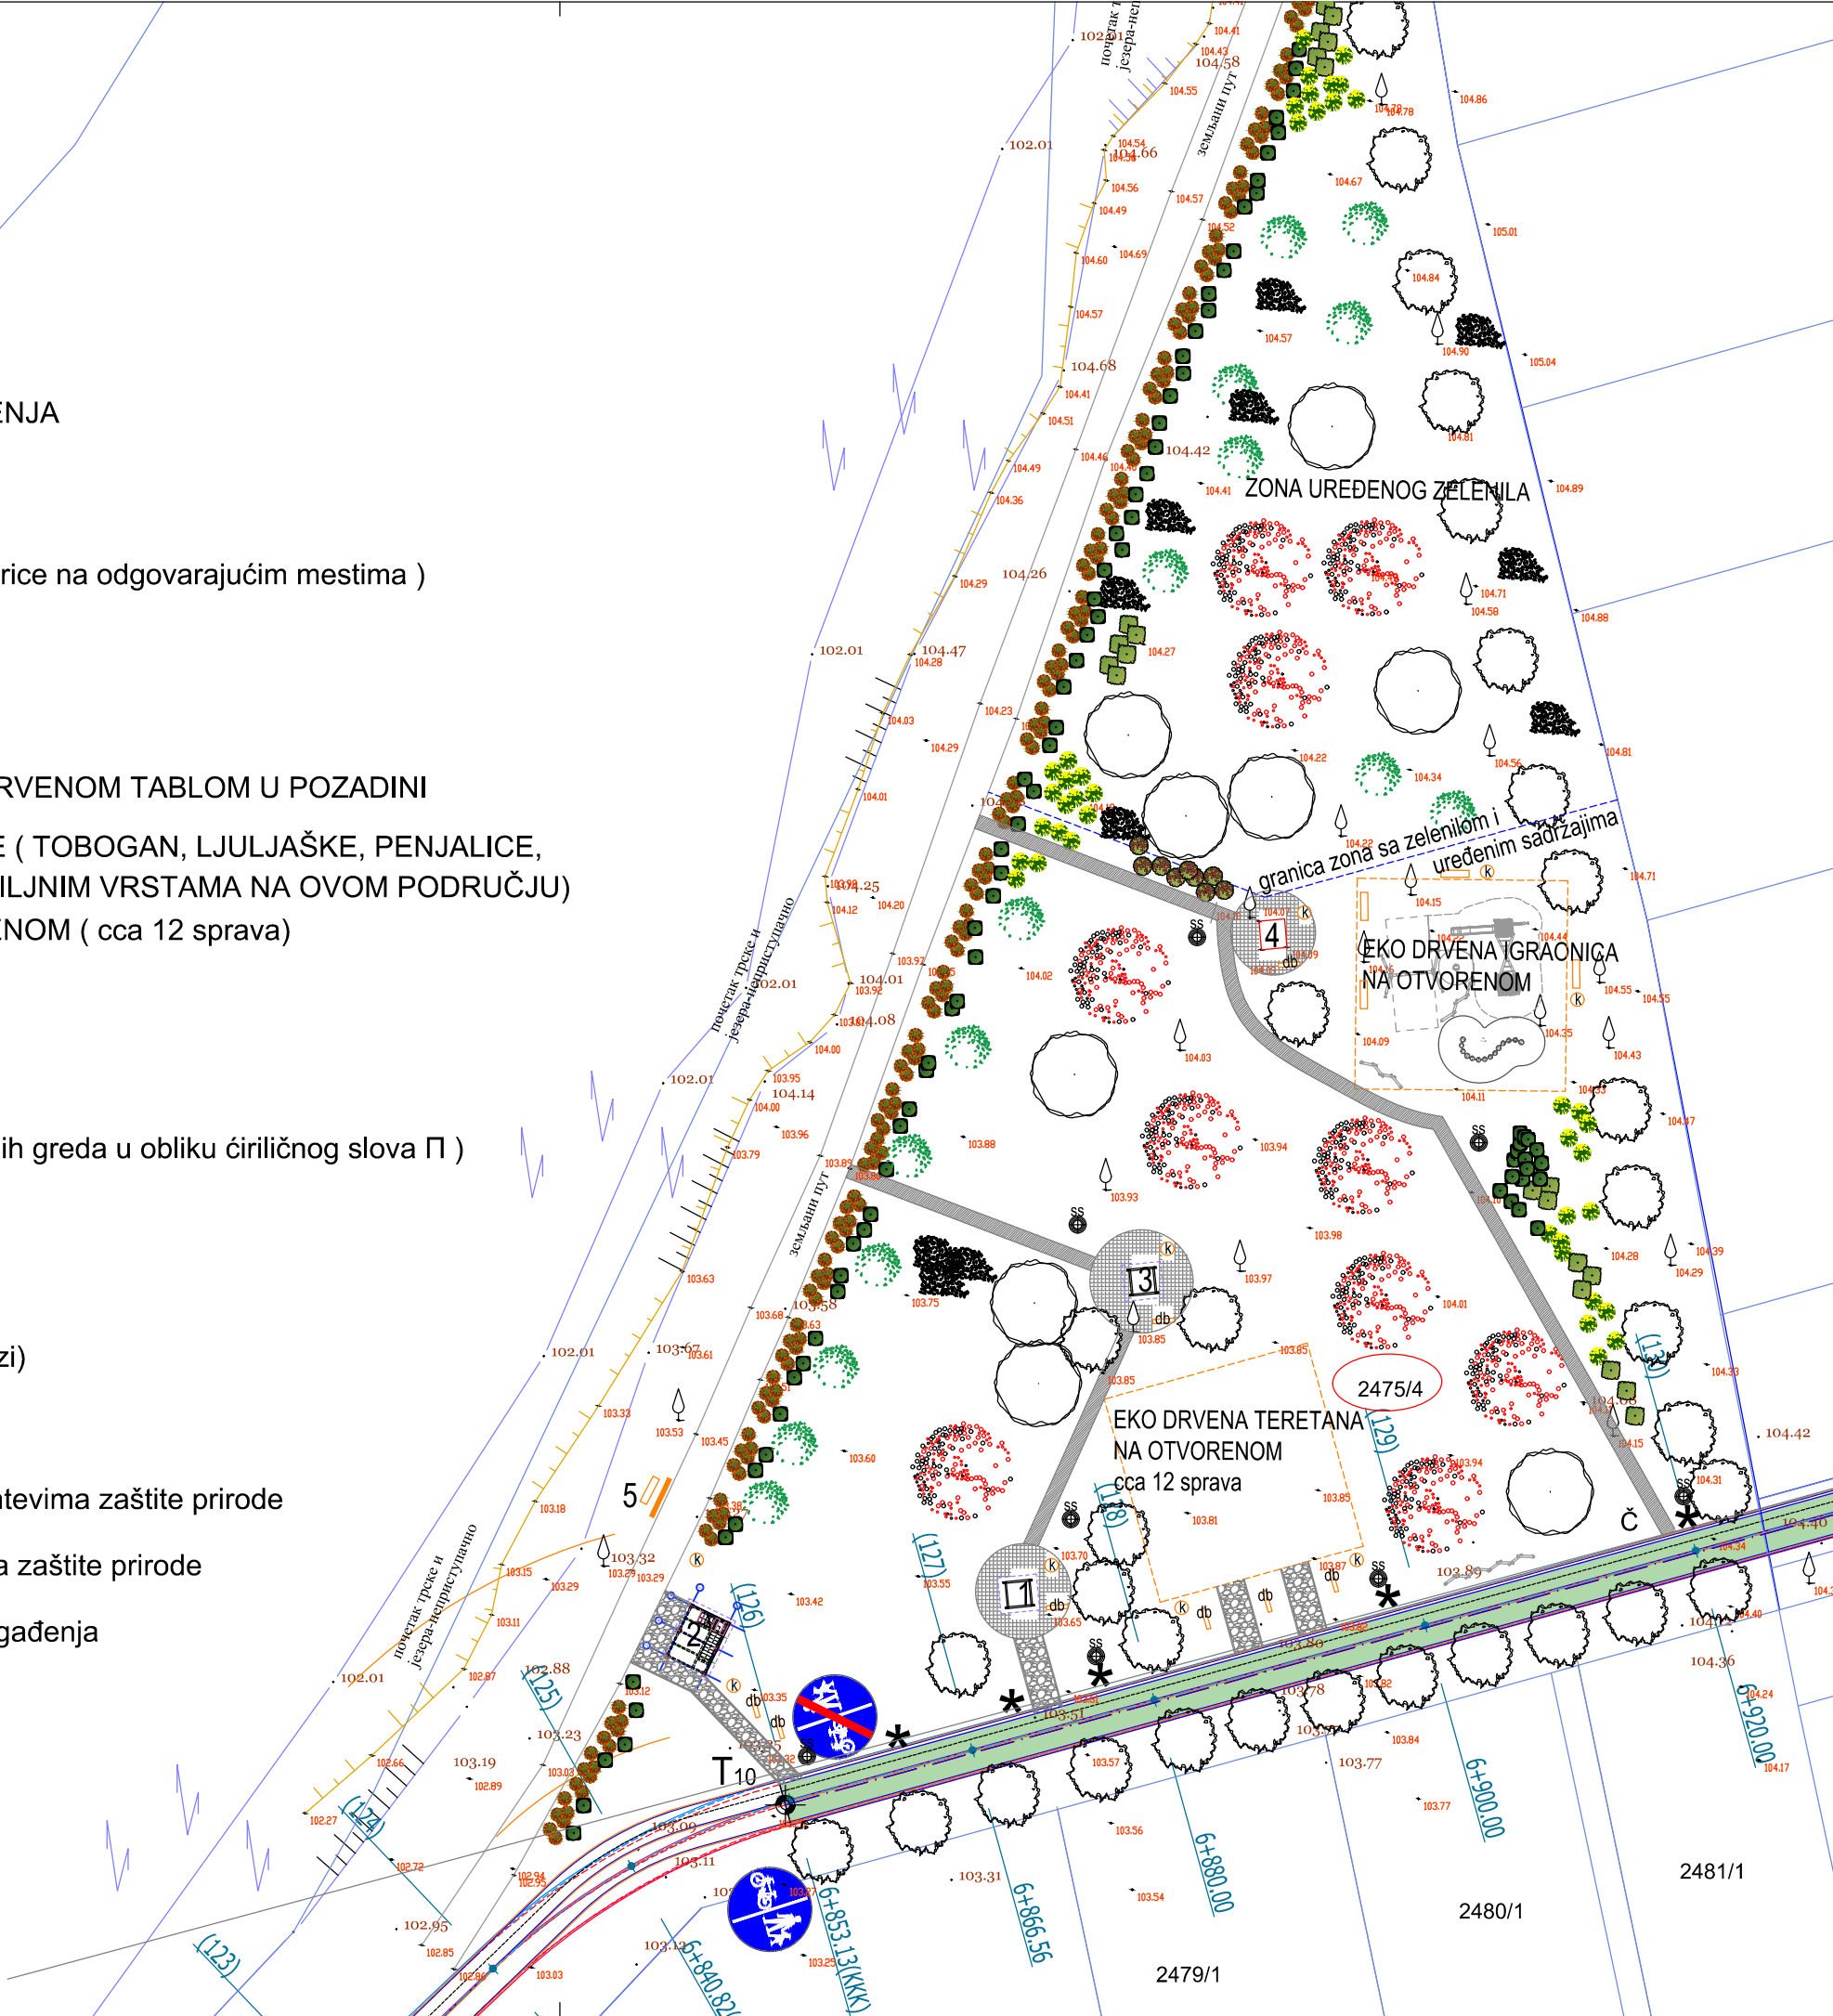


EKO DRVENA IGRAONICA NA OTVORENOM

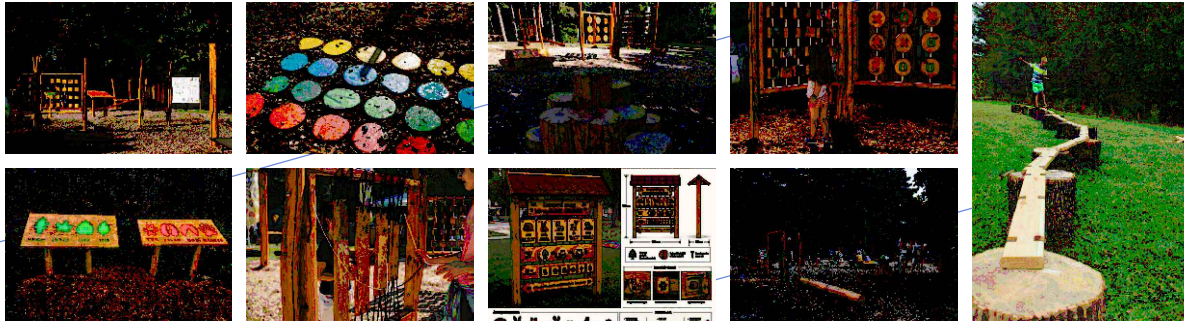

EKO DRVENA TERETANA NA OTVORENOM

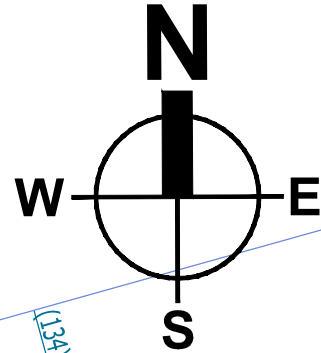


SITUACIONI PLAN - VIDIKOVAC & ODMORIŠTE

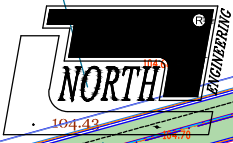 "SUPROJEKT" d.o.o. - projektovanje i inženjering		Privredno društvo za projektovanje i inženjering Cafa Dušana 5, Subotica http://www.suprojekt.rs mail: office@suprojekt.rs tel. +381 (0) 24 55 10 18	
 NORTH Engineering d.o.o. ZA PROJEKTOVANJE, INŽENJERING, ISTRAŽIVAČKO-RAZVOJNI RAD I OBRADU PODATAKA SUBOTICA		Park Rajhl Ferenc 24000 Subotica, Srbija http://www.north-eng.com mail: office@north-eng.com tel. +381 (0) 24 623 000 fax. +381 (0) 24 623 006	
Glavni projektant: L. MARKOVIĆ , dipl.ing.građ. 310 8063 04		Investitor: GRAD SUBOTICA Trg slobode 1 Subotica	
Odgovorni projektant spoljnog uređenja: M.OSTROGOŃAC , dipl.ing.arh. 300 0337 04		Naziv objekata: BICIKLISTIČKO PEŠAČKE STAZE OKO JEZERA PALIĆ VIDIKOVAC I ODMORIŠTE	
Projektant saradnik:		Naziv grafičkog priloga: VIDIKOVAC SITUACIONI PLAN	
Vrsta tehničke dokumentacije	Oznaka i naziv dela projekta: 1 - ARHITEKTURA		Razmera: 1:500 Broj lista: 01
	Evidencioni broj: EN - 1862		
	Datum: JUL 2026		
OVAJ PROJEKAT JE U CELINI I DETALJU PO AUTORSKOM PRAVU ZAŠTIĆEN!			

OSNOVA TEMELJA

Technical drawing of the foundation plan (OSNOVA TEMELJA) for a building. The plan shows a rectangular layout with three columns labeled A, B, and C, and two rows labeled 1 and 2. Column A has a width of 80 units, column B has a width of 80 units, and column C has a width of 80 units. The total width is 240 units. Row 1 has a height of 40 units, and row 2 has a height of 40 units. The total height is 80 units. The drawing includes dimensions for the foundation walls, columns, and the overall structure. It also shows the elevation of the ground level (g.k. +0.10) and the foundation level (d.k. -0.80). The drawing is oriented with column A on the left and column C on the right, and row 1 at the bottom and row 2 at the top.

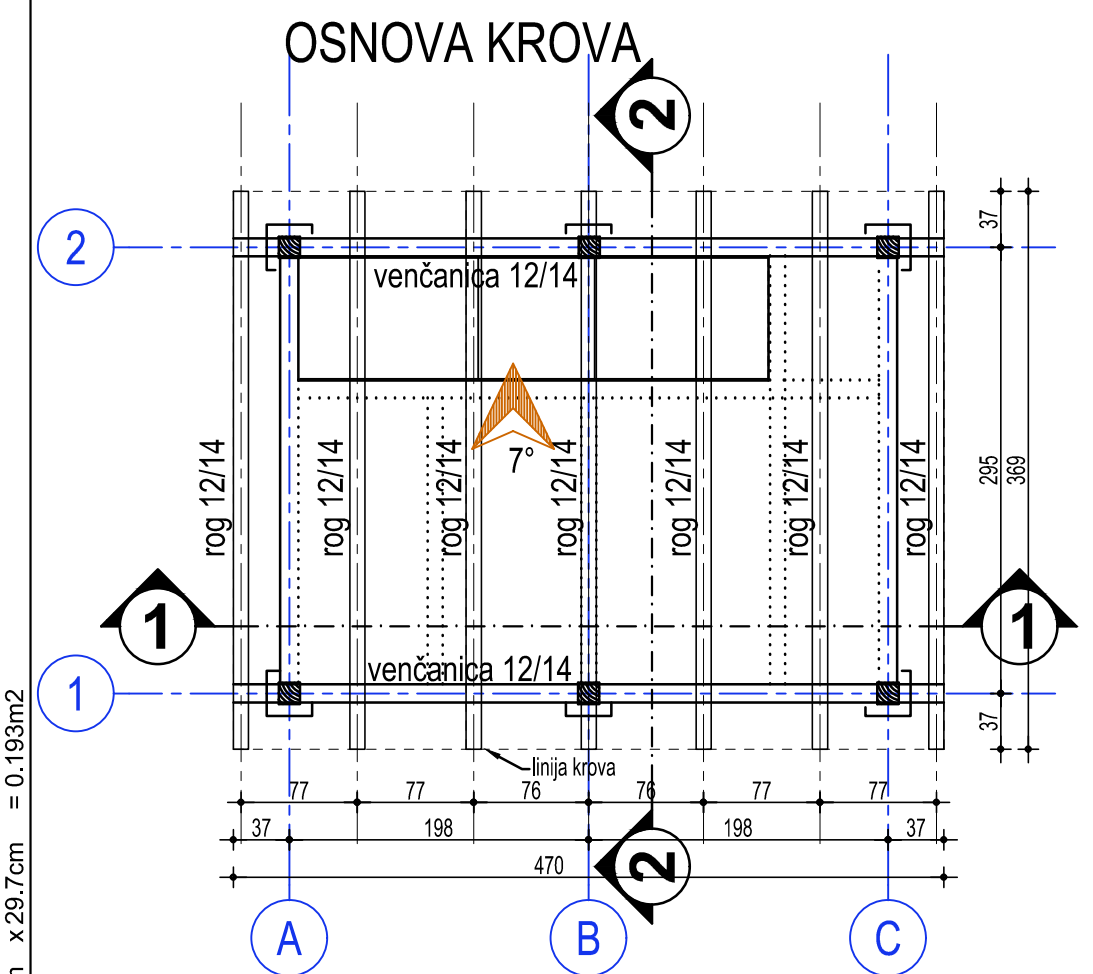

OSNOVA PRIZEMLJA

The floor plan shows a rectangular building footprint with a central staircase and various structural annotations. Key features include:

- Dimensions:** Overall width is 426 units, and overall depth is 295 units. Internal dimensions are provided for various sections.
- Structural Elements:**
 - Columns:** Labeled as "stub do krova 14/14" (top corners) and "stub do sprata 10/10" (middle corners).
 - Beams:** Labeled as "sprog 10/10" (top and bottom horizontal beams).
 - Staircase:** Centrally located, with a "gazište nosača 5/26/70cm" (stair support).
 - Other Labels:** "obrazni nosač 5/20" (curb support), "nosač ograde 10/10" (railing support), "linija krova" (roof line), and "ekološka igra za decu" (ecological play area for children).
- Annotations:**
 - Level: ± 0.00 AK103,25
 - Orientation: Indicated by a north arrow pointing towards the top-left.
 - Grid Lines: Labeled with letters A, B, C at the bottom and numbers 1, 2 on the sides.

Architectural floor plan of a rectangular terrace with a pergola structure. The plan shows a central area with a pergola (naslon klupe daske 10/2,0) and a fixed wooden bench (fiksna drvena klupa 30/160). The terrace is enclosed by a railing (ograda h=110cm) and has a roof line (linija krova) indicated. Dimensions are provided for the overall structure and internal components. The plan is oriented with North at the top, indicated by a compass rose. The drawing is labeled with '1' and '2' in circles, corresponding to the section lines 1-1 and 2-2.

POGLED NA KROV

Technical drawing of a roof plan (POGLED NA KROV). The drawing shows a rectangular area defined by dashed lines. The overall dimensions are 470 (width) and 369 (height). The drawing is divided into a grid by dashed lines. The grid lines are labeled with letters A, B, and C horizontally, and numbers 1 and 2 vertically. The dimensions are given as 470 and 369. The drawing includes a central orange triangle with a 7° angle, labeled "krovni pokrivač tegola". The text "opšav od lima" is repeated four times, indicating the location of the roof edge details. The drawing also includes a small orange triangle with a 7° angle, labeled "krovni pokrivač tegola".

470

369

7°

krovni pokrivač tegola

opšav od lima

opšav od lima


opšav od lima

opšav od lima

A B C

1 2


UKUPNA NETO POVRŠINA OBJEKTA	16,70 m ²
UKUPNA BRUTO POVRŠINA OBJEKTA	25,40 m ²

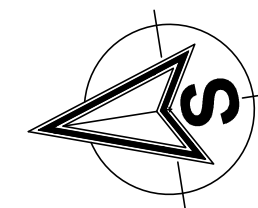


VIDIKOVAC - OSNOVA PRIZEMLJA, SPRATA, TEMELJA, KROVA, POGLED NA KROV

		"SUPROJEKT" d.o.o. - projektovanje i inženjering -		Privredno društvo za projektovanje i inženjering Cara Dušana 5, Subotica http://www.suprojekt.rs mail: office@suprojekt.rs tel. +381 (0) 24 55 10 18	
		NORTH Engineering d.o.o. ZA PROJEKTOVANJE, INŽENJERING, ISTRAŽIVAČKO-RAZVOJNI RAD I OBRADU PODATAKA SUBOTICA		Park Rajhl Ferencfa 7 24000 Subotica, Srbija http://www.north-eng.com mail: office@north-eng.com tel. +381 (0) 24 623 000 fax. +381 (0) 24 623 006	
Glavni projektant: L. MARKOVIĆ, dipl.ing.građ. 310 8063 04				Investitor: GRAD SUBOTICA Trg slobode 1 Subotica	
Odgovorni projektant spoljnog uređenja: M.OSTROGONAC, dipl.ing.arh. 300 0337 04				Naziv objekata: BICIKLISTIČKO PEŠAČKE STAZE OKO JEZERA PALIĆ VIDIKOVAC I ODMORIŠTE	
Projektant saradnik:					
Vrstu tehničke dokumentacije IDR	Oznaka i naziv dela projekta: 1 - ARHITEKTURA		Naziv grafičkog priloga: VIDIKOVAC OSNOVA PRIZEMLJA, SPRATA, TEMELJA, KROVA		
	Evidencioni broj:		Razmera:		
	Datum:		Broj lista:		
		EN - 1862 / 2		1:50	
		JUL 2026		02	
OVAJ PROJEKAT JE U CELINI I DETALJU PO AUTORSKOM PRAVU ZAŠTIĆEN!					

58.0cm x 29.7cm = 0.172m²

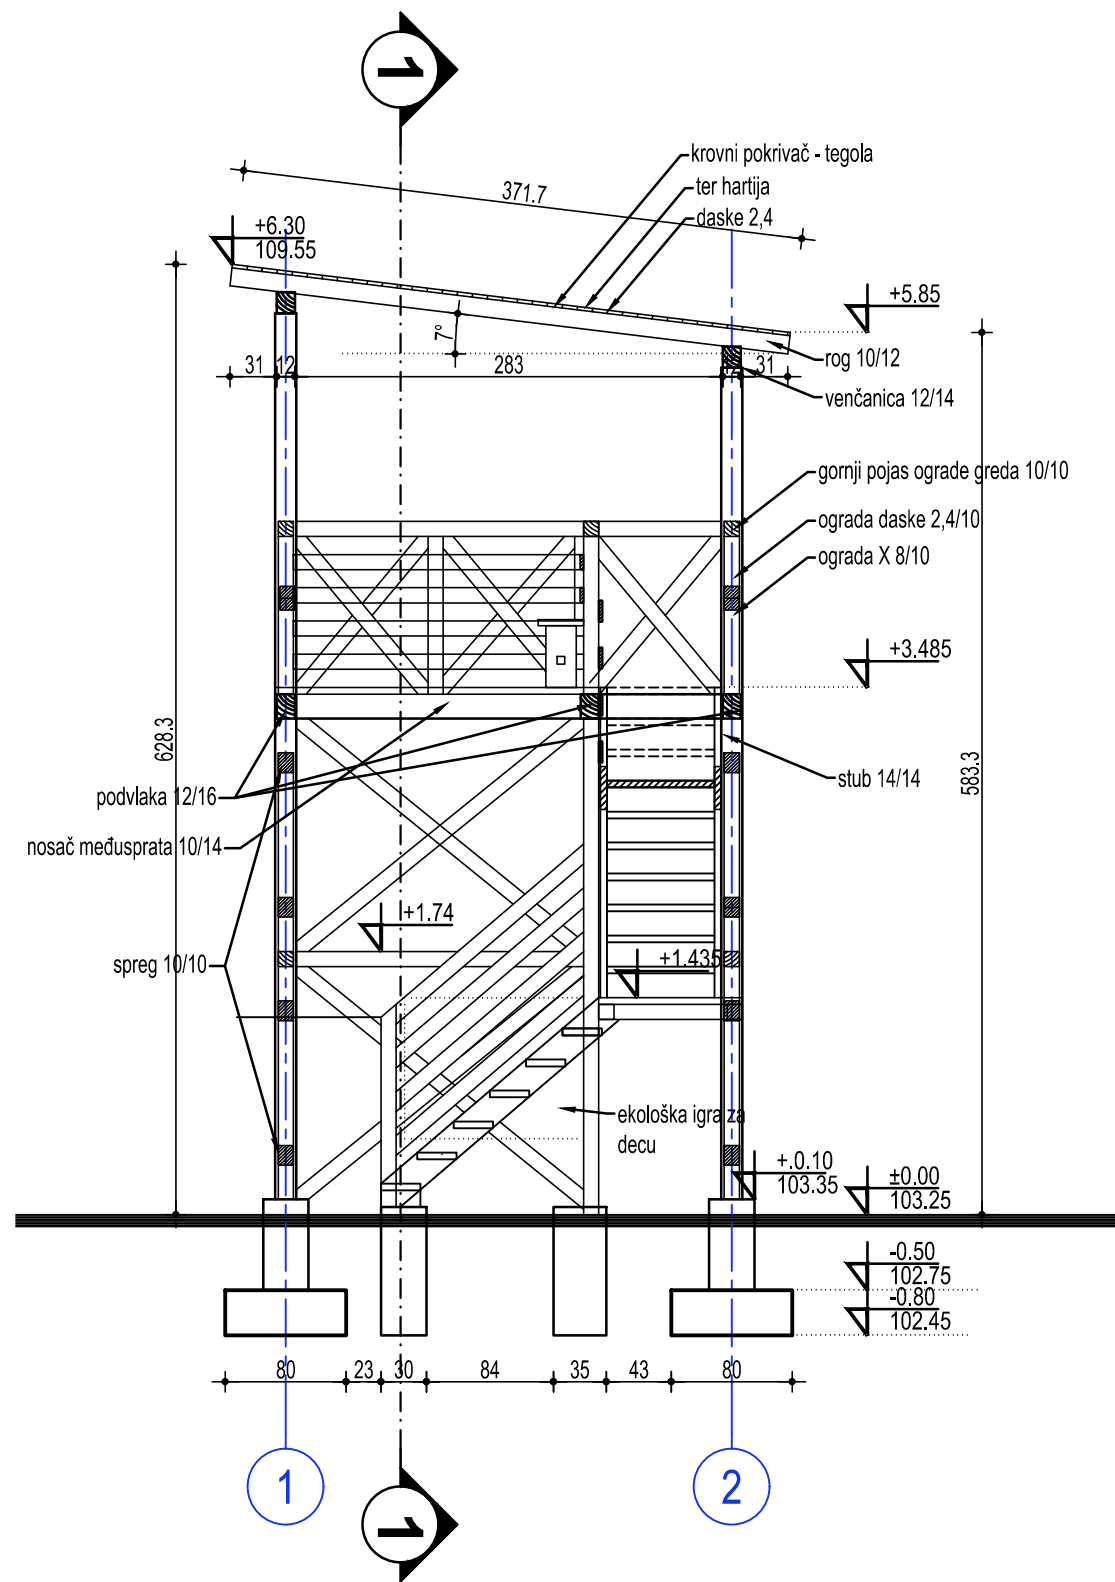

PRESEK 2-2

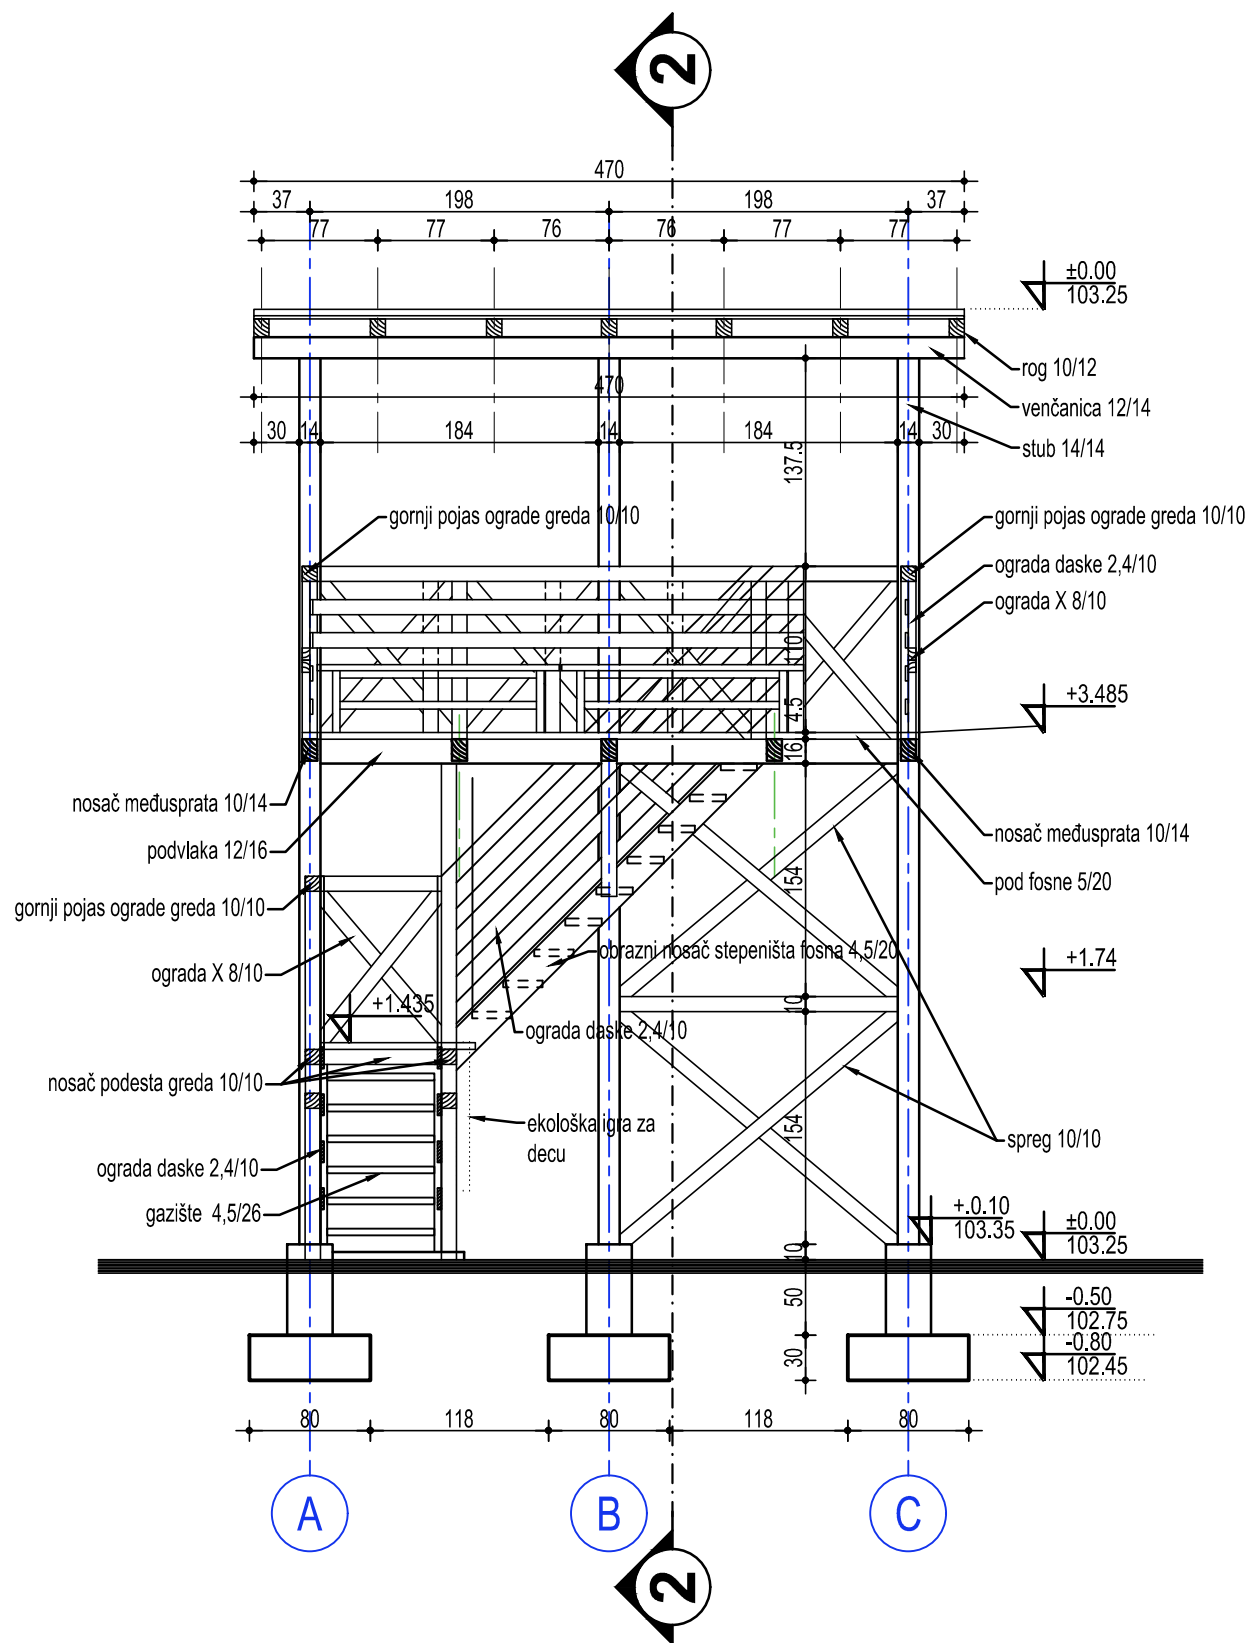


PRESEK 1-1

LEGENDA :

- DRVENA KONSTRUKCIJA
- ARMIRANI BETON
- POD - FOSNE 4.5/20

VIDIKOVAC - PRESEK 1-1 , 2-2


		"SUPROJEKT" d.o.o. <u>- projektovanje i inženjering -</u>		Privredno društvo za projektovanje i inženjering Cara Dušana 5, Subotica http://www.suprojekt.rs mail: office@suprojekt.rs tel. +381 (0) 24 55 10 18	
		NORTH Engineering d.o.o. ZA PROJEKTOVANJE, INŽENJERING, ISTRAŽIVAČKO-RAZVOJNI RAD I OBRADU PODATAKA SUBOTICA		Park Rajhl Ferenc 7 24000 Subotica, Srbija http://www.north-eng.com mail: office@north-eng.com tel. +381 (0) 24 623 000 fax. +381 (0) 24 623 006	
Glavni projektant: L. MARKOVIĆ, dipl.ing.građ. 310 8063 04				Investitor: GRAD SUBOTICA Trg slobode 1 Subotica	
Odgovorni projektant spoljnog uređenja: M.OSTROGONAC, dipl.ing.arh. 300 0337 04				Naziv objekata: BICIKLISTIČKO PEŠAČKE STAZE OKO JEZERA PALIĆ VIDIKOVAC I ODMORIŠTE	
Projektant saradnik:					
Vrsta tehničke dokumentacije IDR	Oznaka i naziv dela projekta: 1 - ARHITEKTURA		Naziv grafičkog priloga: VIDIKOVAC PRESEK 1-1, 2-2		
	Evidencioni broj: EN - 1862/2				
	Datum: JUL 2026		Razmera: 1:50	Broj lista: 03	
OVAJ PROJEKAT JE U CELINI I DETALJU PO AUTORSKOM PRAVU ZAŠTIĆEN!					

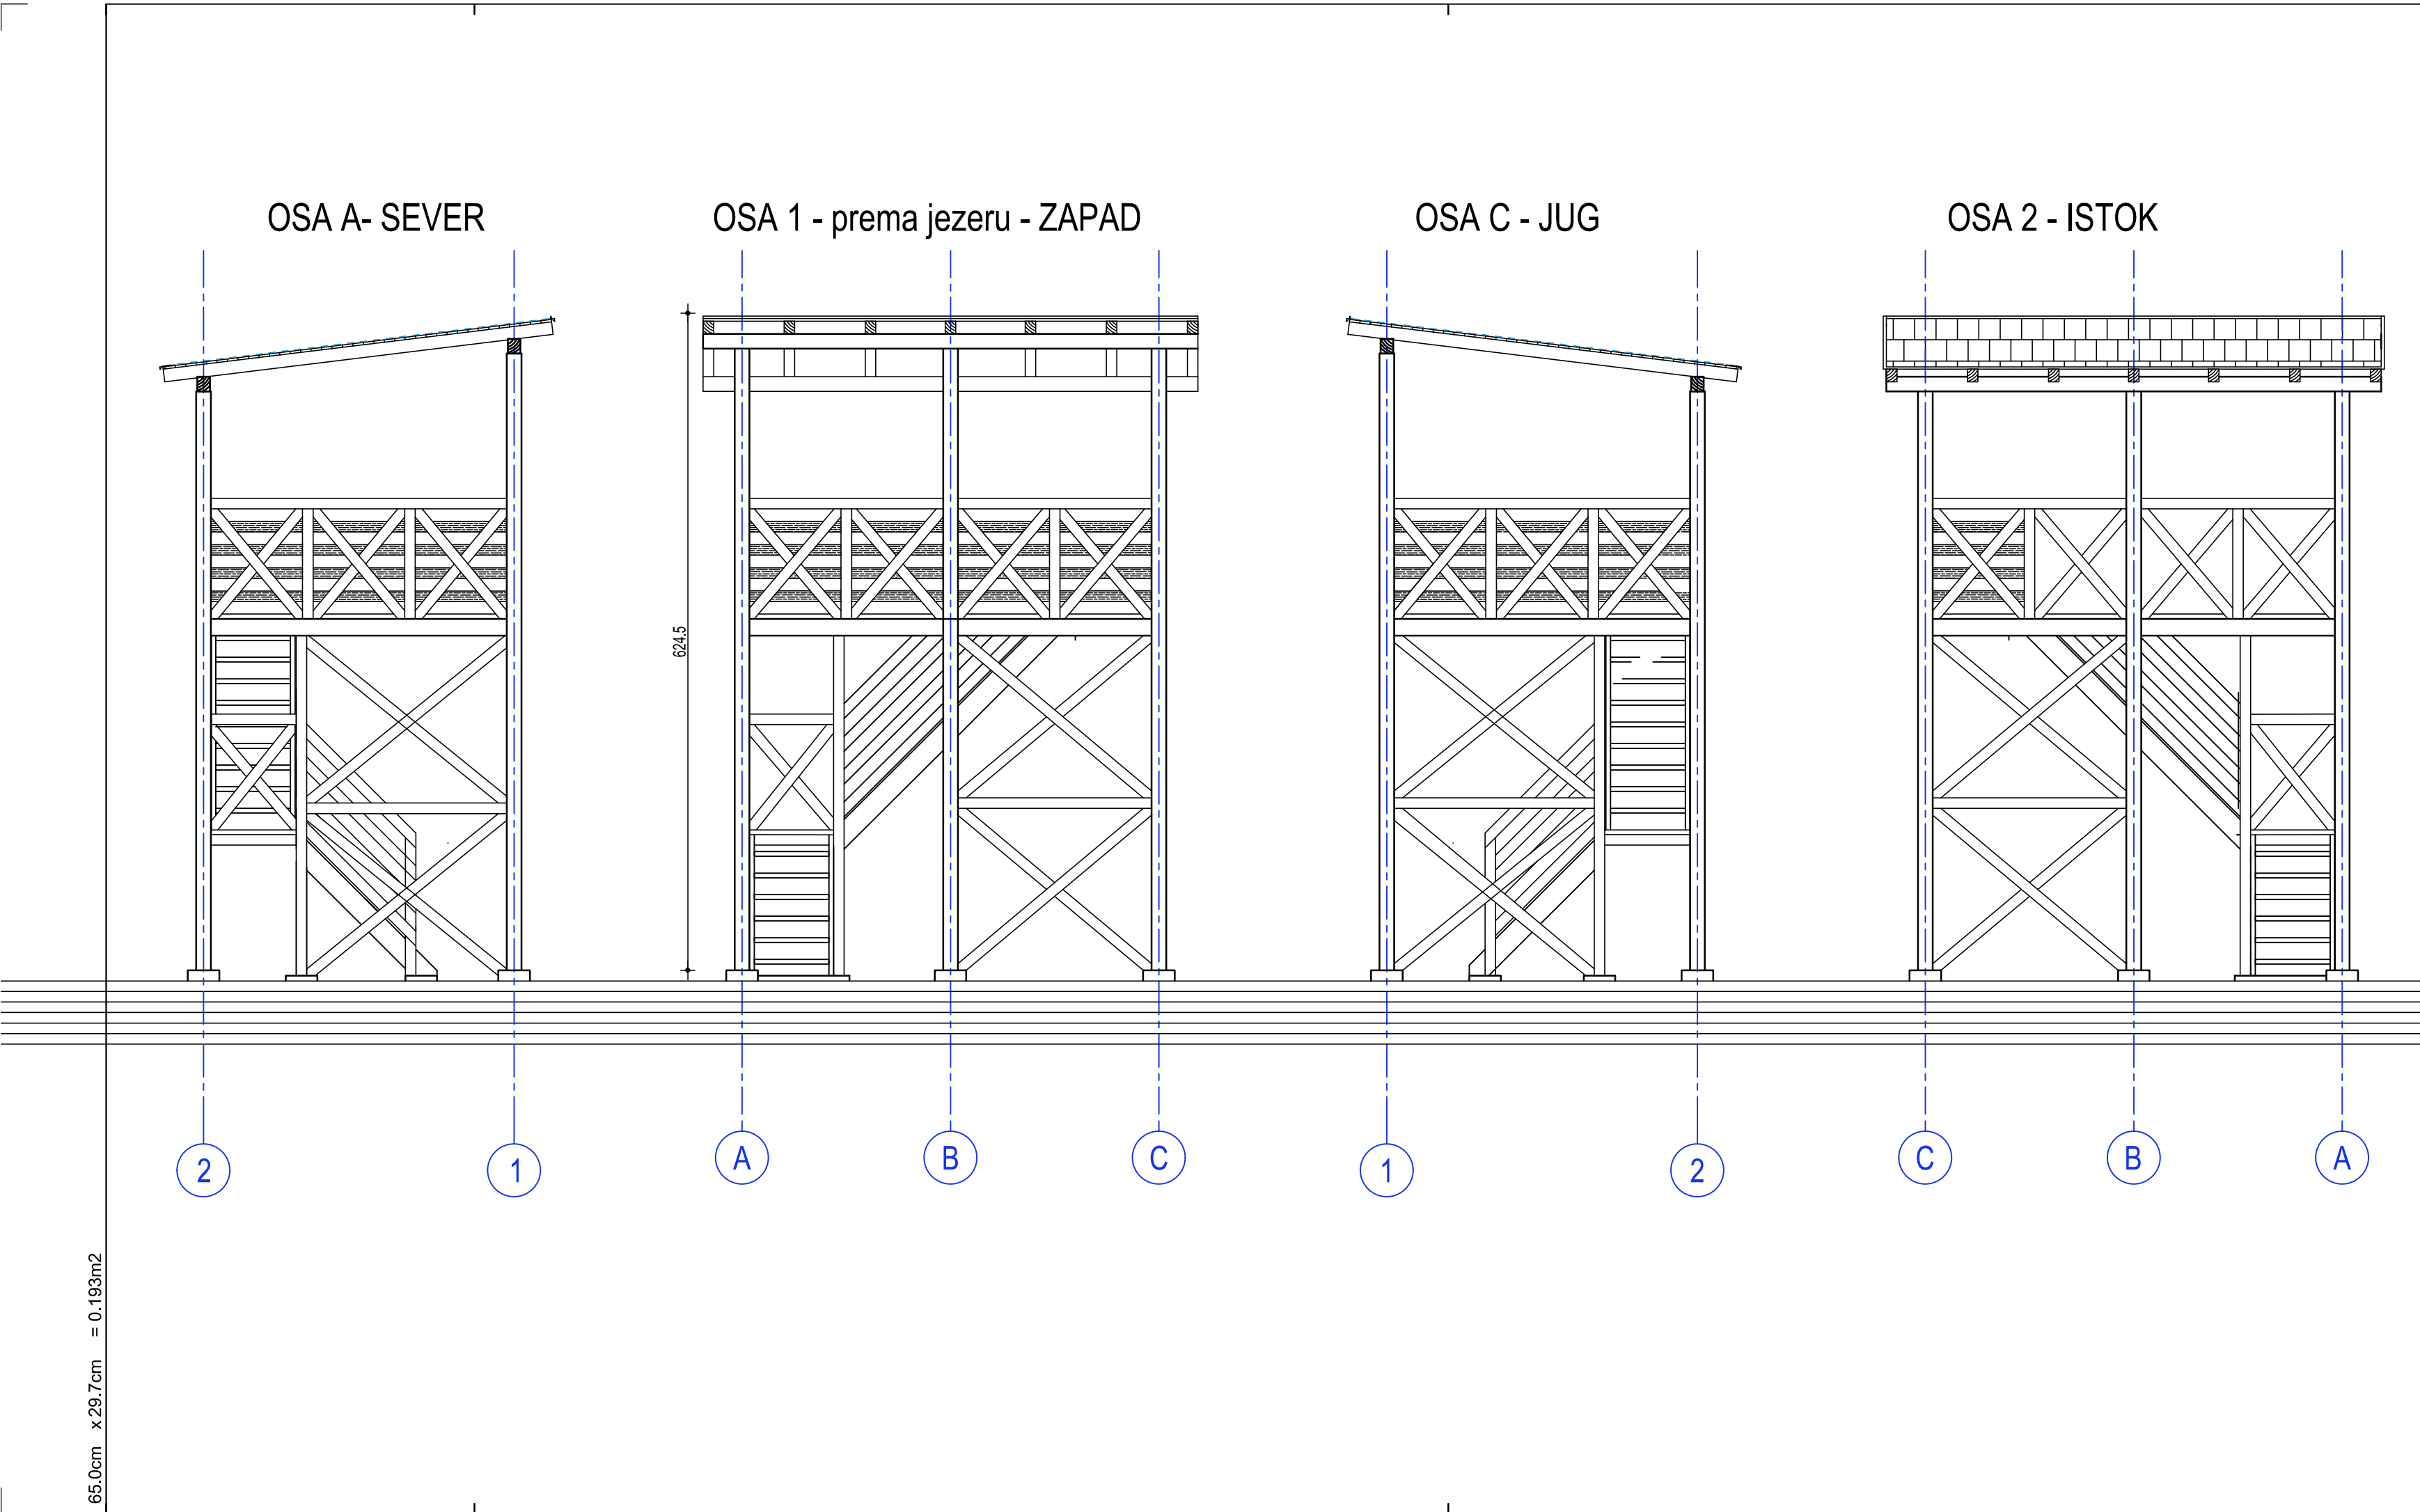


VIDIKOVAC - IZGLEDI

		"SUPROJEKT" d.o.o. - projektovanje i inženjering -		Privredno društvo za projektovanje i inženjering Cara Dušana 5, Subotica http://www.suprojekt.rs mail: office@suprojekt.rs tel. +381 (0) 24 55 10 18	
		NORTH Engineering d.o.o. ZA PROJEKTOVANJE, INŽENJERING, ISTRAŽIVAČKO-RAZVOJNI RAD I OBRADU PODATAKA SUBOTICA		Park Rajhl Ferenc 7 24000 Subotica, Srbija http://www.north-eng.com mail: office@north-eng.com tel. +381 (0) 24 623 000 fax. +381 (0) 24 623 006	
Glavni projektant: L. MARKOVIĆ, dipl.ing.građ. 310 8063 04				Investitor: GRAD SUBOTICA Trg slobode 1 Subotica	
Odgovorni projektant spoljnog uređenja: M.OSTROGONAC, dipl.ing.arh. 300 0337 04				Naziv objekata: BICIKLISTIČKO PEŠAČKE STAZE OKO JEZERA PALIĆ VIDIKOVAC I ODMORIŠTE	
Projektant saradnik:					
Vrsta tehničke dokumentacije IDR	Oznaka i naziv dela projekta: 1 - ARHITEKTURA		Naziv grafičkog priloga: VIDIKOVAC IZGLEDI		
	Evidencioni broj: EN - 1862/2				
	Datum: JUL 2026		Razmera: 1:50		Broj lista: 04
OVAJ PROJEKAT JE U CELINI I DETALJU PO AUTORSKOM PRAVU ZAŠTIĆEN!					


OSNOVA KROVA

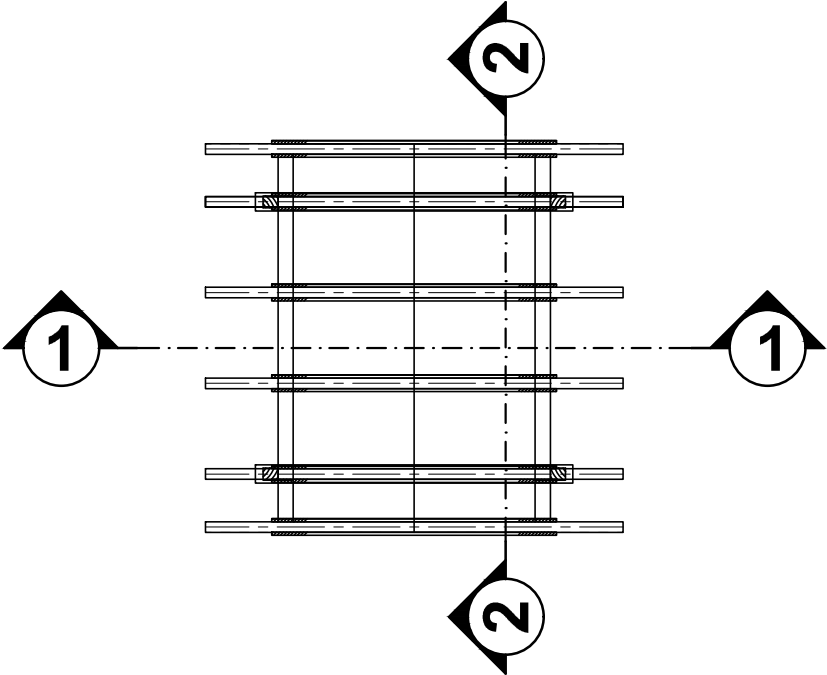


POGLED NA KROV

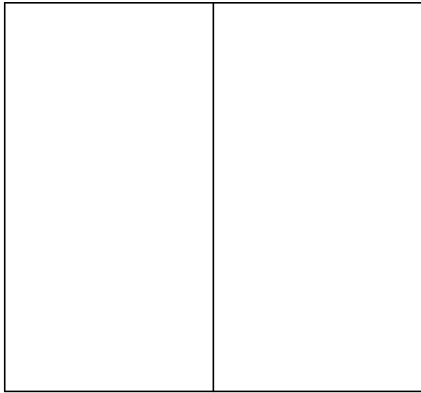


STO

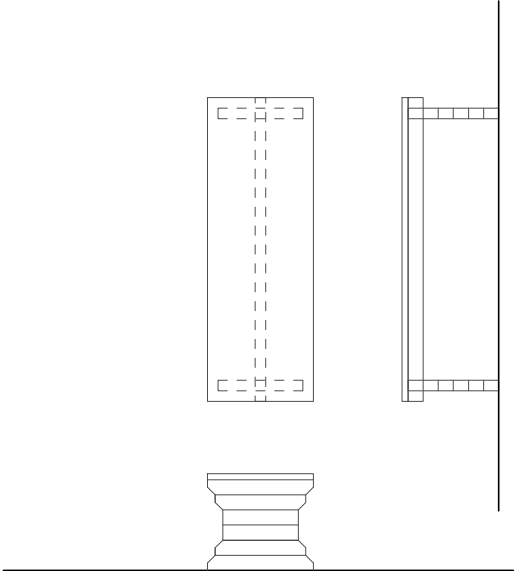


KLUPE

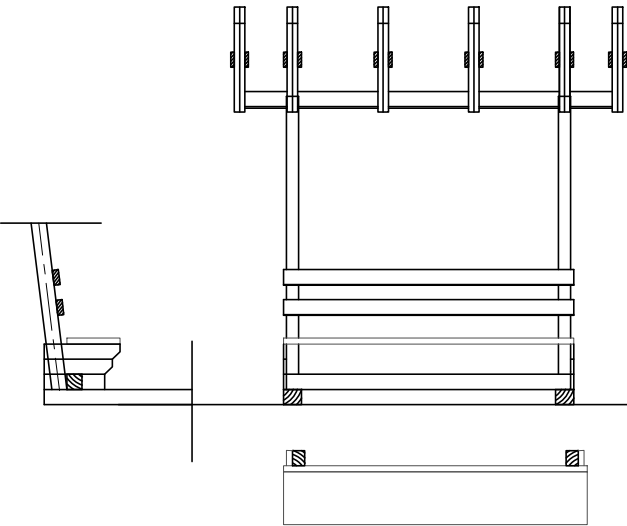

PRESEK 1-1

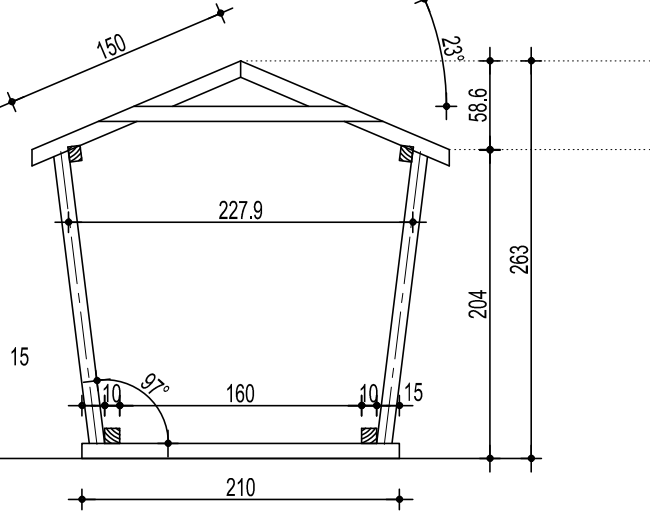

PRESEK 2-2

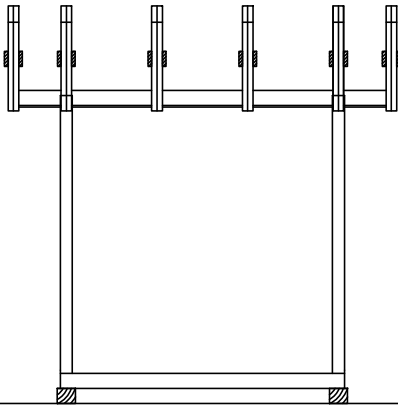

PRIZEMLJE

UKUPNA NETO POVRŠINA PRIZEMLJA	3,40 m ²
UKUPNA BRUTO POVRŠINA PRIZEMLJA	7,00 m ²

ODMORIŠTE - OSNOVA PRIZEMLJA, KROVA,
POGLED NA KROV, PRESEK 1-1, 2-2



"SUPROJEKT" d.o.o.
- projektovanje i inženjering -

Privredno društvo za
projektovanje i inženjering
Cara Dušana 5, Subotica
http://www.suprojekt.rs
mail: office@suprojekt.rs
tel. +381 (0) 24 55 10 18




NORTH Engineering

d.o.o. ZA PROJEKTOVANJE, INŽENJERING,
ISTRAŽIVAČKO-RAZVOJNI RAD I OBRADU PODATAKA SUBOTICA

Park Rajhl Ferenc 7
24000 Subotica, Srbija
http://www.north-eng.com
mail: office@north-eng.com
tel. +381 (0) 24 623 000
fax. +381 (0) 24 623 006

OSNOVA PRIZEMLJA

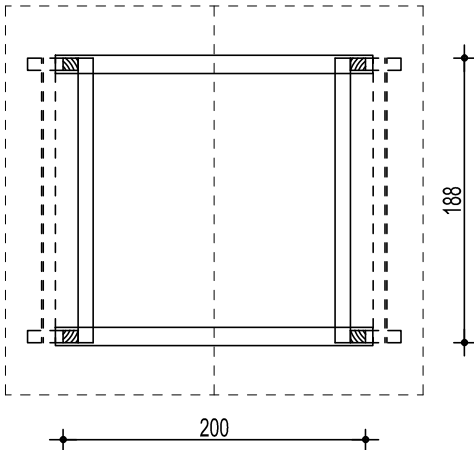

Glavni projektant: L. MARKOVIĆ, dipl.ing.građ. 310 8063 04		Investitor: GRAD SUBOTICA Trg slobode 1 Subotica	
Odgovorni projektant spoljnog uređenja: M.OSTROGONAC, dipl.ing.arh. 300 0337 04		Naziv objekata: BICIKLISTIČKO PEŠAČKE STAZE OKO JEZERA PALIĆ VIDIKOVAC I ODMORIŠTE	
Projektant saradnik:			
IDR	Oznaka i naziv dela projekta: 1 - ARHITEKTURA		Naziv grafičkog priloga: VIDIKOVAC IZGLEDI
	Evidencioni broj: EN - 1862/2		
	Datum: JUL 2026		Razmera: 1:50