


Урбанистички пројекат урбанистичко - архитектонске разраде
локације за изградњу вишепородичног стамбеног објекта на к.п.
бр. 1288/1 К.О. Стари град у Суботици

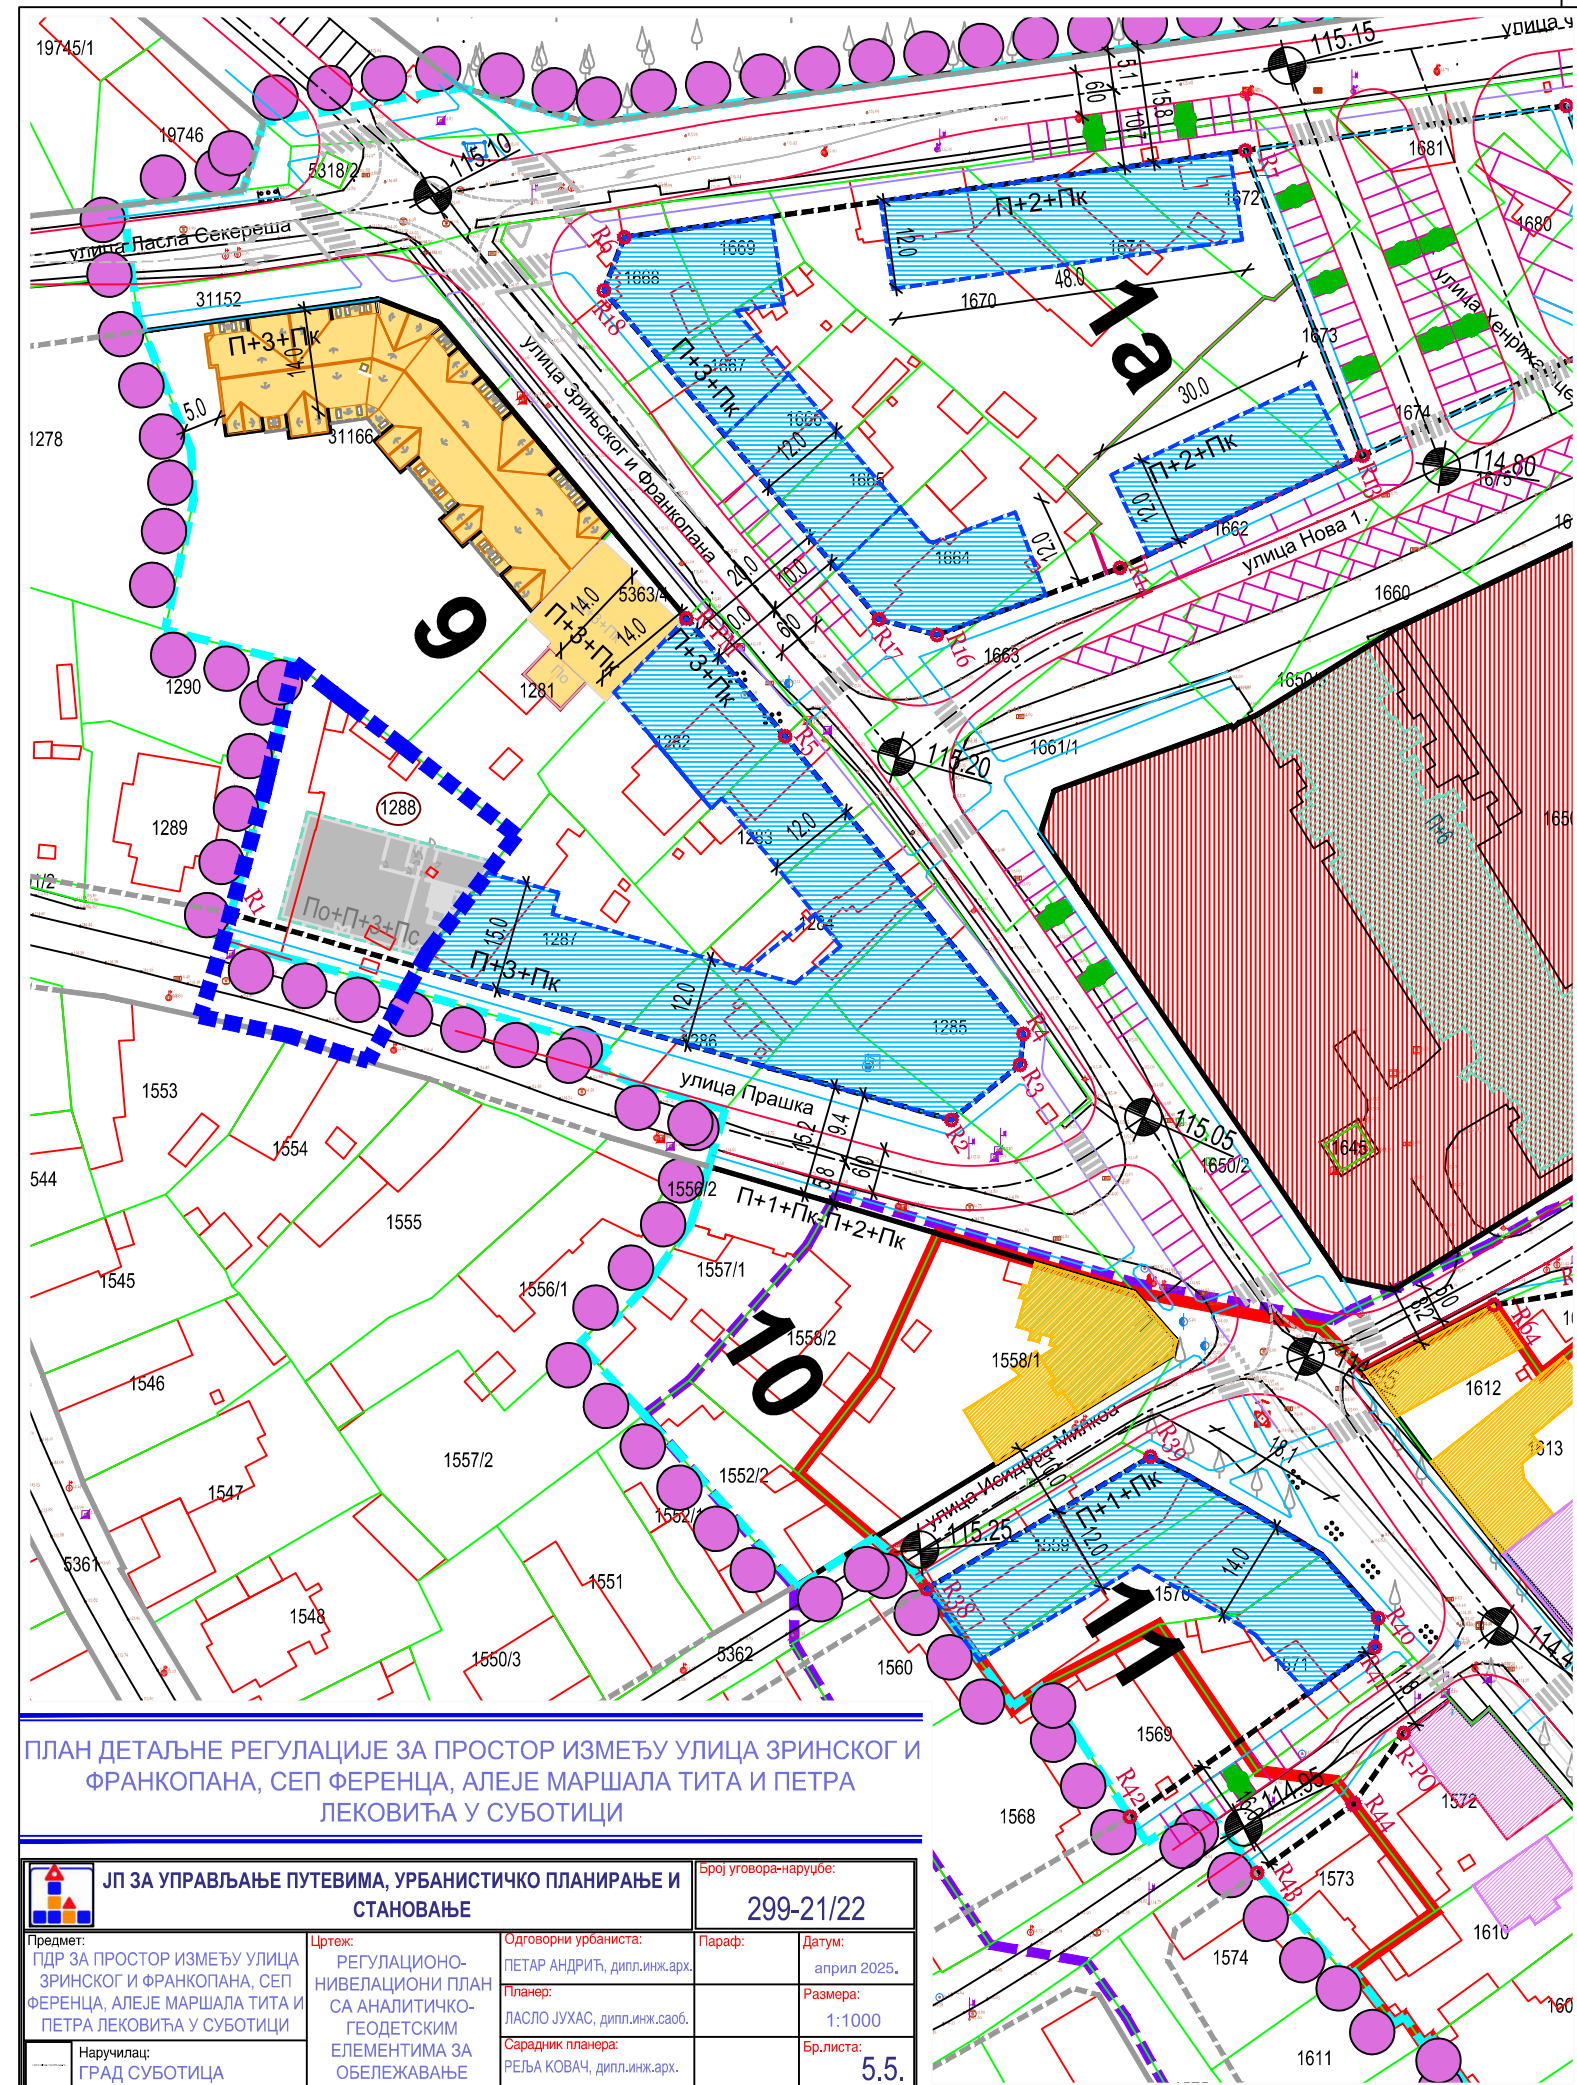

ПЛАН ДЕТАЉНЕ РЕГУЛАЦИЈЕ ЗА ПРОСТОР ИЗМЕЂУ УЛИЦА ЗРИНСКОГ И
ФРАНКОПАНА, СЕП ФЕРЕНЦА, АЛЕЈЕ МАРШАЛА ТИТА И ПЕТРА
ЛЕКОВИЋА У СУБОТИЦИ

 ЈП ЗА УПРАВЉАЊЕ ПУТЕВИМА, УРБАНИСТИЧКО ПЛАНИРАЊЕ И СТАНОВАЊЕ		Број уговора-наруџбе: 299-21/22	
Предмет: ПДР ЗА ПРОСТОР ИЗМЕЂУ УЛИЦА ЗРИНСКОГ И ФРАНКОПАНА, СЕП ФЕРЕНЦА, АЛЕЈЕ МАРШАЛА ТИТА И ПЕТРА ЛЕКОВИЋА У СУБОТИЦИ	Цртеж: РЕГУЛАЦИОНО- НИВЕЛАЦИОНИ ПЛАН СА АНАЛИТИЧКО- ГЕОДЕТСКИМ ЕЛЕМЕНТИМА ЗА ОБЕЛЕЖАВАЊЕ	Одговорни урбаниста: ПЕТАР АНДРИЋ, дипл.инж.арх.	Параф:
Наручилац: ГРАД СУБОТИЦА		Датум: април 2025.	Размера: 1:1000
		Бр.листа: 5.5.	

ЛЕГЕНДА

- Граница обухвата плана-грађевинско подручје
- Постојећи објекти
- Постојеће мејне линије предметних парцела
- Ознаке урбанистичких (грађевинских) блокова
- РЕГУЛАЦИОНЕ ЛИНИЈЕ ЈАВНЕ НАМЕНЕ - УЛИЦА
- Регулационе линије по постојећим мејним линијама и објектима
- Планиране регулационе линије
- Планиране грађевинске линије (мешовито становање)
- Ознаке преломних тачака регулационе линије
R-PM, R-PO - преломне тачке на постојећим мејним тачкама и објектима
- Постојећи коловоз и остала саобраћајна инфраструктура
- Планирани коловоз
- Планирани јавни паркинг - улични паркинг
- Планиране пешачке стазе
- Планиране пешачко-бициклистичке стазе
- Планиране грађевинске линије
- Јавне функције и службе
- Планирана јавна гаража
- Простор планиран за постављање приватних гаража
- Постојећи објекти
- Планирани вишепородични објекти са грађевинским линијама
- Верски објекти
- Парковске површине
- Д.И. Дечије игралиште
- Објекти из изградње
- Објекти за које су издати Локацијски услови - стечене урбанистичке обавезе
- Непокретна културна добра
- Објекти од посебне вредности
- Објекти од вредности
- Објекти амбијенталне вредности
- Објекти без споменичке вредности

Обухват урбанистичког пројекта

 Ј.П.ЗА УПРАВЉАЊЕ ПУТЕВИМА, УРБАНИСТИЧКО ПЛАНИРАЊЕ И СТАНОВАЊЕ СУБОТИЦА		Број фасцикле 299-11/26	
Предмет: УРБАНИСТИЧКИ ПРОЈЕКАТ урбанистичко - архитектонске разраде локације за изградњу вишепородичног стамбеног објекта на к.п. бр. 1288/1 К.О. Стари град у Суботици.	Цртеж: ИЗВОД ИЗ ПЛАНА ДЕТАЉНЕ РЕГУЛАЦИЈЕ	Одговорни урбаниста: ДРАГАНА МИЈАТОВИЋ, дипл. инж. арх.	Параф :
Наручилац: ДОО "MAYUR" за производњу и промет грађевинског материјала, Суботица, Петефи Шандора бр. 20		Планер:	Датум: X / 2026
			Размера: 1:1000
			Br.lista: 1.