


РЕПУБЛИКА СРБИЈА
ОПШТИНА СУБОТИЦА

КАТАСТАРСКО ТОПОГРАФСКИ ПЛАН
ПАРЦЕЛА 1288/1 К.О. СТАРИ ГРАД

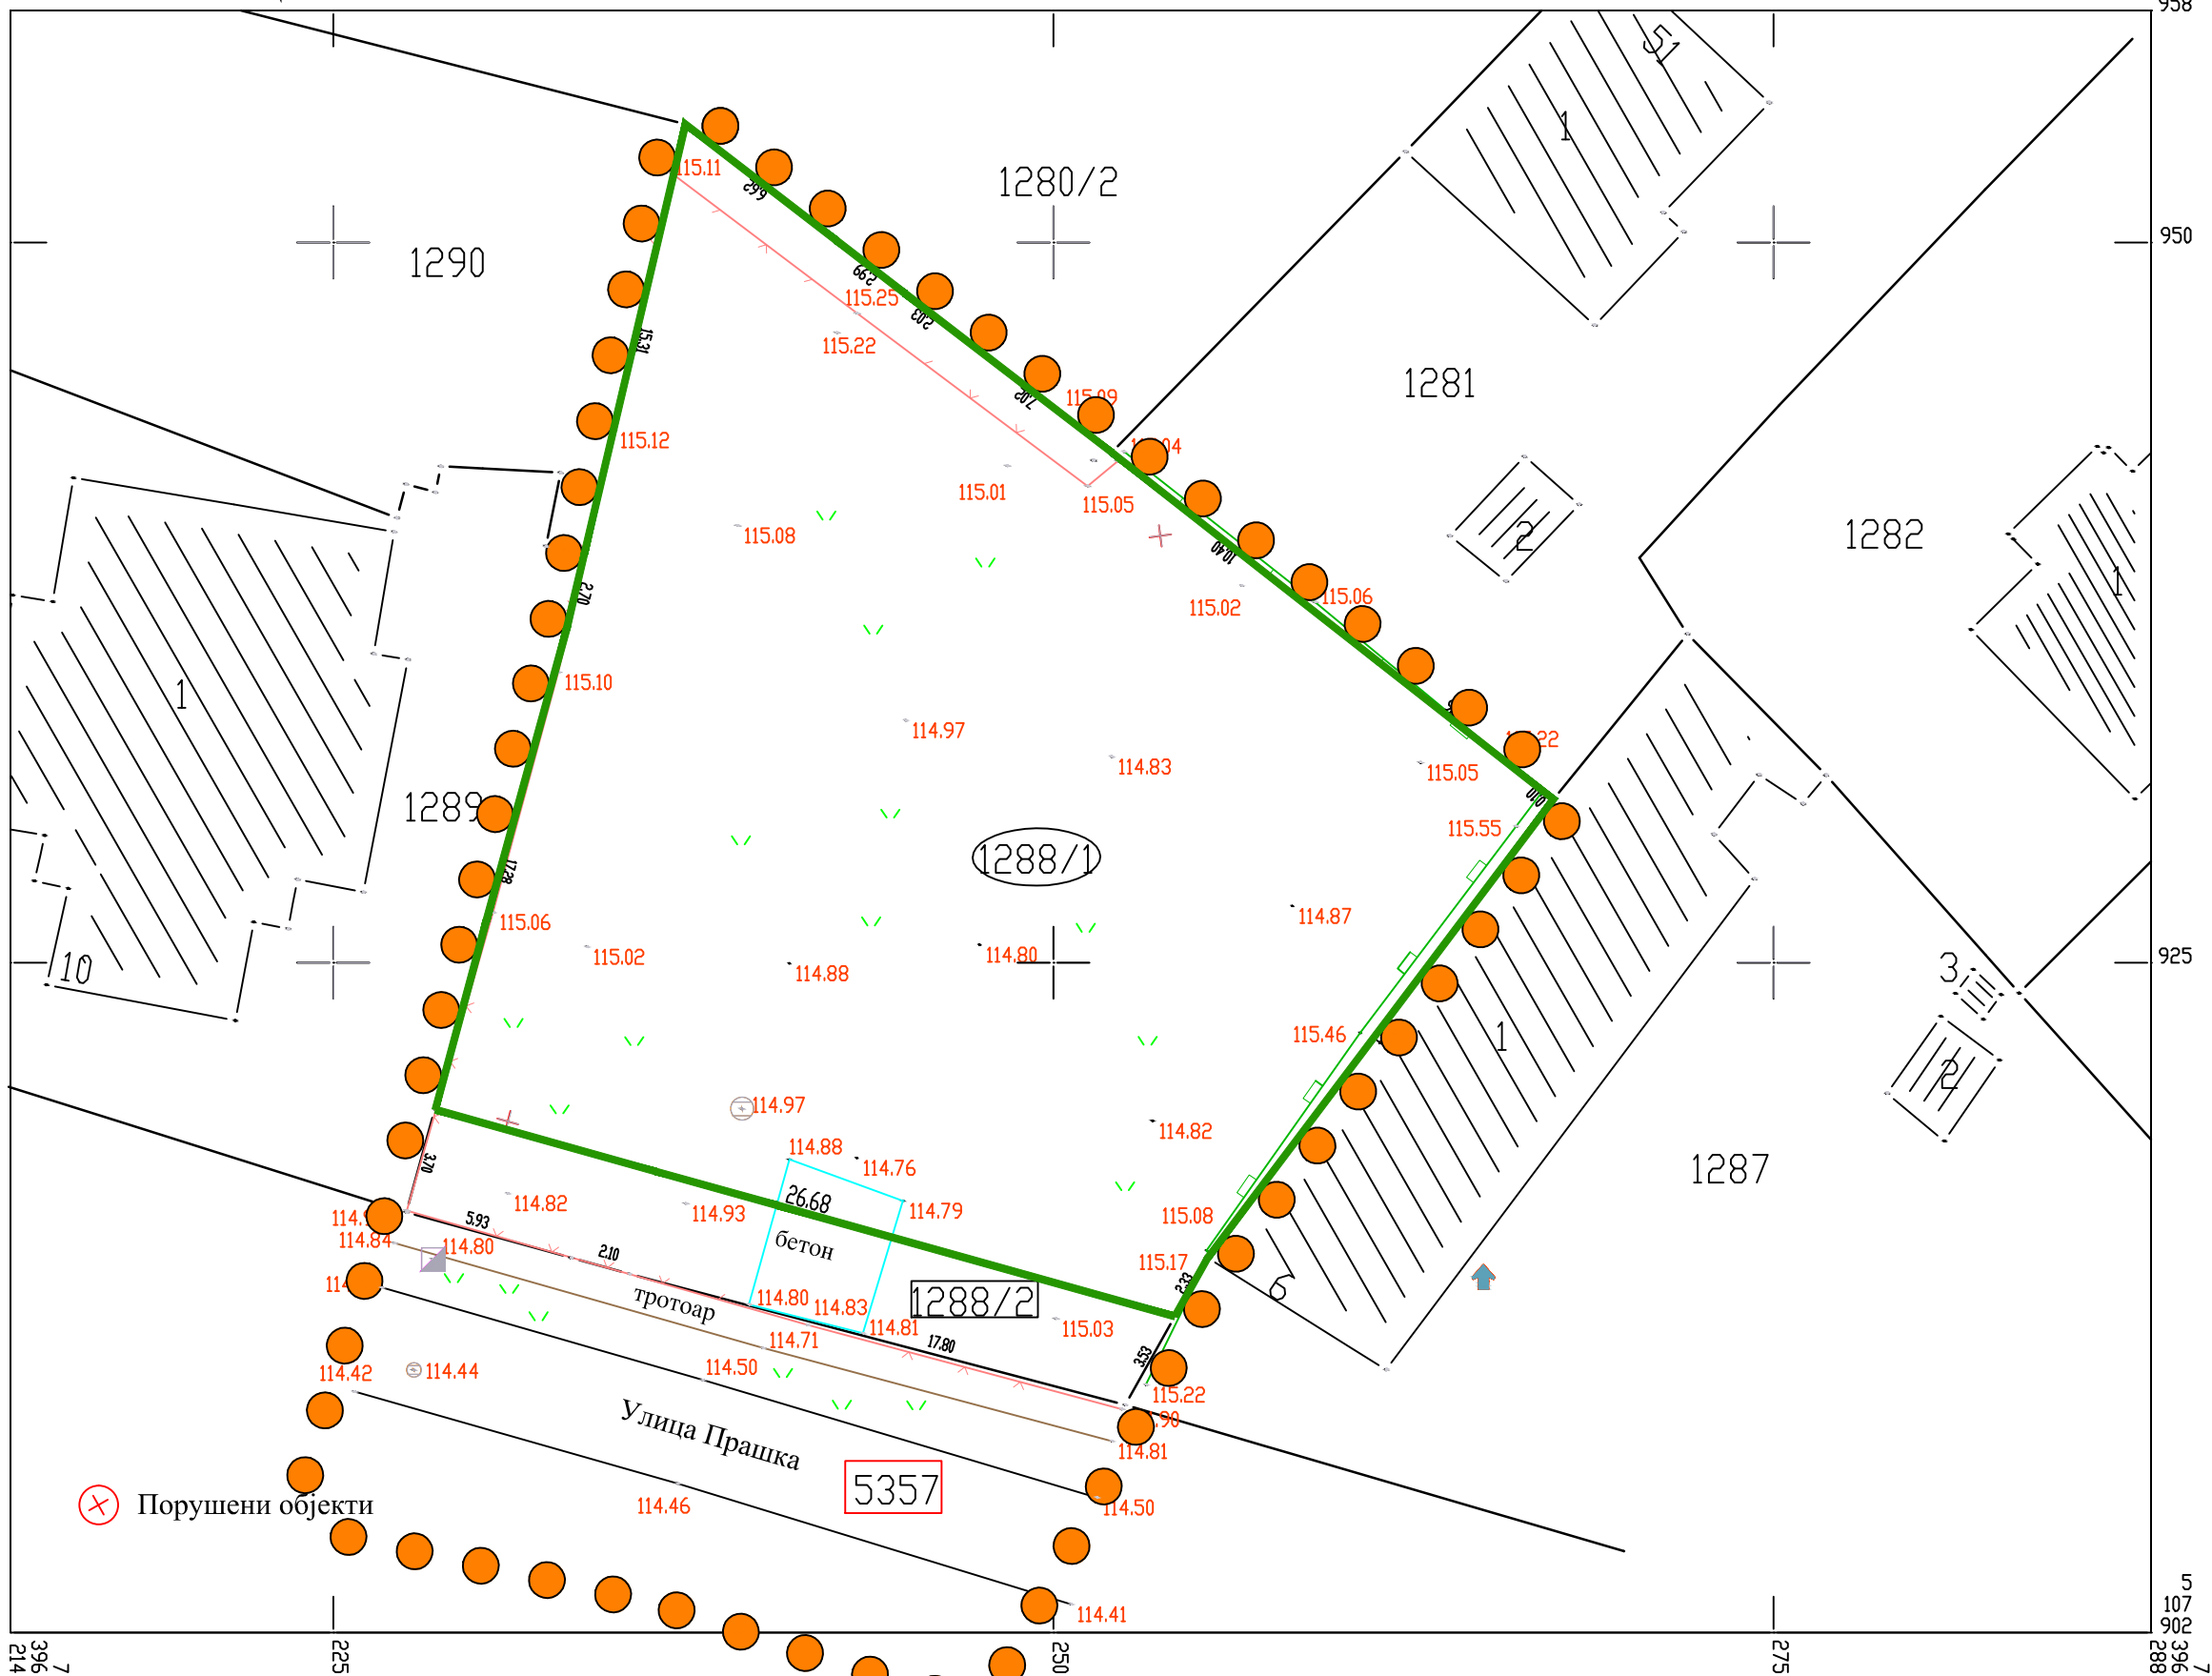

У Суботици
Дана: 06.07.2026



РАЗМЕРА 1:250

Катастарско топографски план израдио
Геодетски биро "Геоплан Инжењеринг"
Бачка Топола, Маршала Тита 32
Оверава дипл. инж. геод. Далијо Гостимировић

УРБАНИСТИЧКИ ПРОЈЕКАТ УРБАНИСТИЧКО - АРХИТЕКТОНСКЕ РАЗРАДЕ
ЛОКАЦИЈЕ ЗА ИЗГРАДЊУ ВИШЕПОРОДИЧНОГ СТАМБЕНОГ ОБЈЕКТА НА
К.П. БР. 1288/1 К.О. СТАРИ ГРАД У СУБОТИЦИ

ЛЕГЕНДА

- Граница обухвата урбанистичког пројекта
- Предметна парцела
- Парцела јавне намене чији је део у обухвату урбанистичког пројекта
- Парцела ПДР-ом планирана за јавну површину -проширење регулације
Прашке улице (тренутно у власништву инвеститора)
- Међне линије предметне парцеле
- Међне линије суседних парцела
- Висинске коте терена
- Постојећи објекти на суседним парцелама
- Фактичко стање

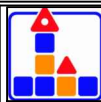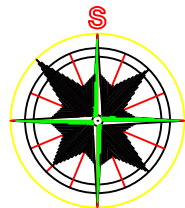

"ЈП ЗА УПРАВЉАЊЕ ПУТЕВИМА, УРБАНИСТИЧКО ПЛАНИРАЊЕ
И СТАНОВАЊЕ" СУБОТИЦА

Број уговора - наруџбенице:

299-11/26

Предмет:
Урбанистички пројекат урбанистичко -
архитектонске разраде локације за изградњу
вишепородичног стамбеног објекта на к.п. бр.
1288/1 КО Стари град у Суботици

Цртеж:

СИТУАЦИОНИ ПРИКАЗ
ПОСТОЈЕЋЕГ СТАЊА НА
КАТАСТАРСКО
ТОПОГРАФСКОМ ПЛАНУ

Одговорни урбаниста:
Драгана Мијатовић, д.и.а.
Планер:
Јухас Ласло, дипл.инж. саоб.
Сарадник планера:

Параф:

Датум:

Х / 2026.

Размера:

1:250

Бр. листа:

2.

Наручилац: ДОО " МАЈУР "
за производњу и промет грађевинског
материјала, Суботица, Шандора Петефиа бр. 20