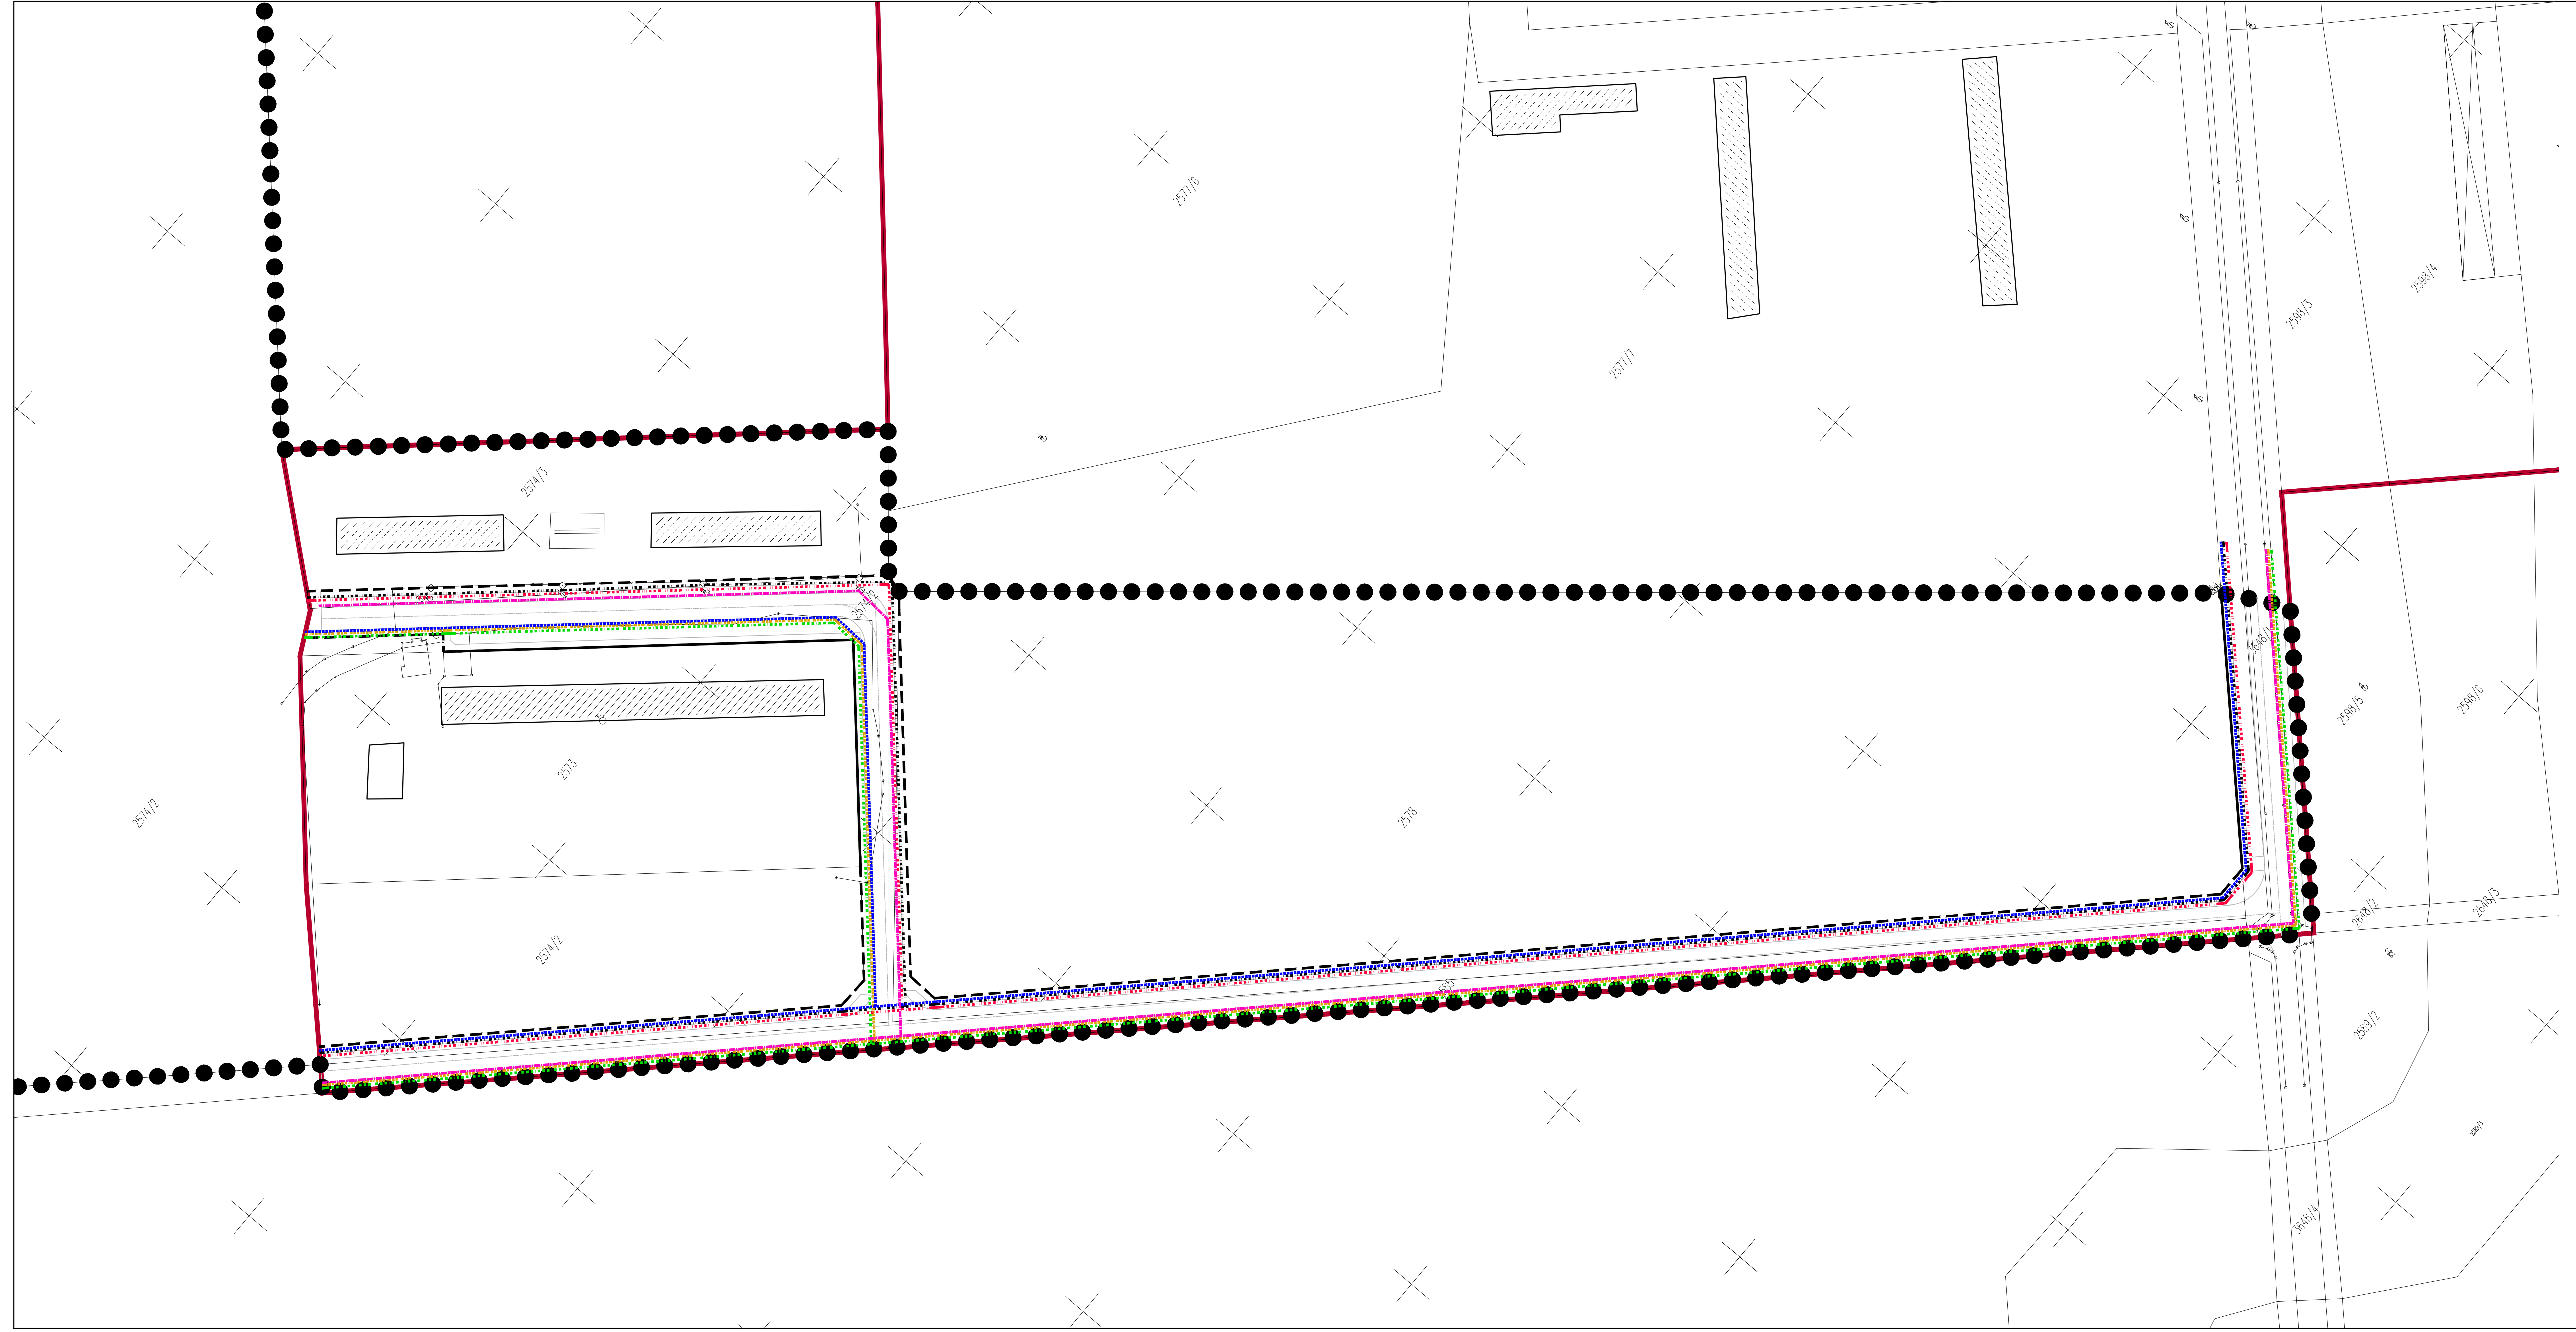

PLAN DETALJNE REGULACIJE
za regulaciju ulice na k.p. br. 2578, 2574/1 i 2585
K.O. Bikovo u naselju Gabrić

LEGENDA:

- Granica obuhvata plana
- Granica građevinskog reona naselja
- Regulacione linije po postojećim međnim linijama
- Planirane regulacione linije
- Planirana trasa 20 kV kablovskih vodova
- Planirana trasa 0,4 kV kablovskih vodova
- Planirana trasa gasovoda
- Planirana trasa TK infrastrukture
- Planirana trasa vodovoda
- Planirana trasa fekalne kanalizacije

ZAVOD ZA URBANIZAM SUBOTICA

Broj ugovora: 27-134/14					
Predmet: Plan detaljne regulacije za regulaciju ulice na k.p. br. 2578, 2574/2 i 2585 K.O. Bikovo u naselju Gabrić	Crtež: PLAN MREŽE JAVNE KOMUNALNE INFRASTRUKTURE	Odgovorni urbanista: MILAN MARJANOV, dipl. ing. saob.	Datum: III/15	Paraf:	Razmera: 1:1000
		Planer: SNEŽANA DAVIDOVIĆ, dipl. ing. građ.			Br.lista: 5.
Naručilac: GRAD SUBOTICA		Planer: ANTE STANTIĆ, el. ing.			