
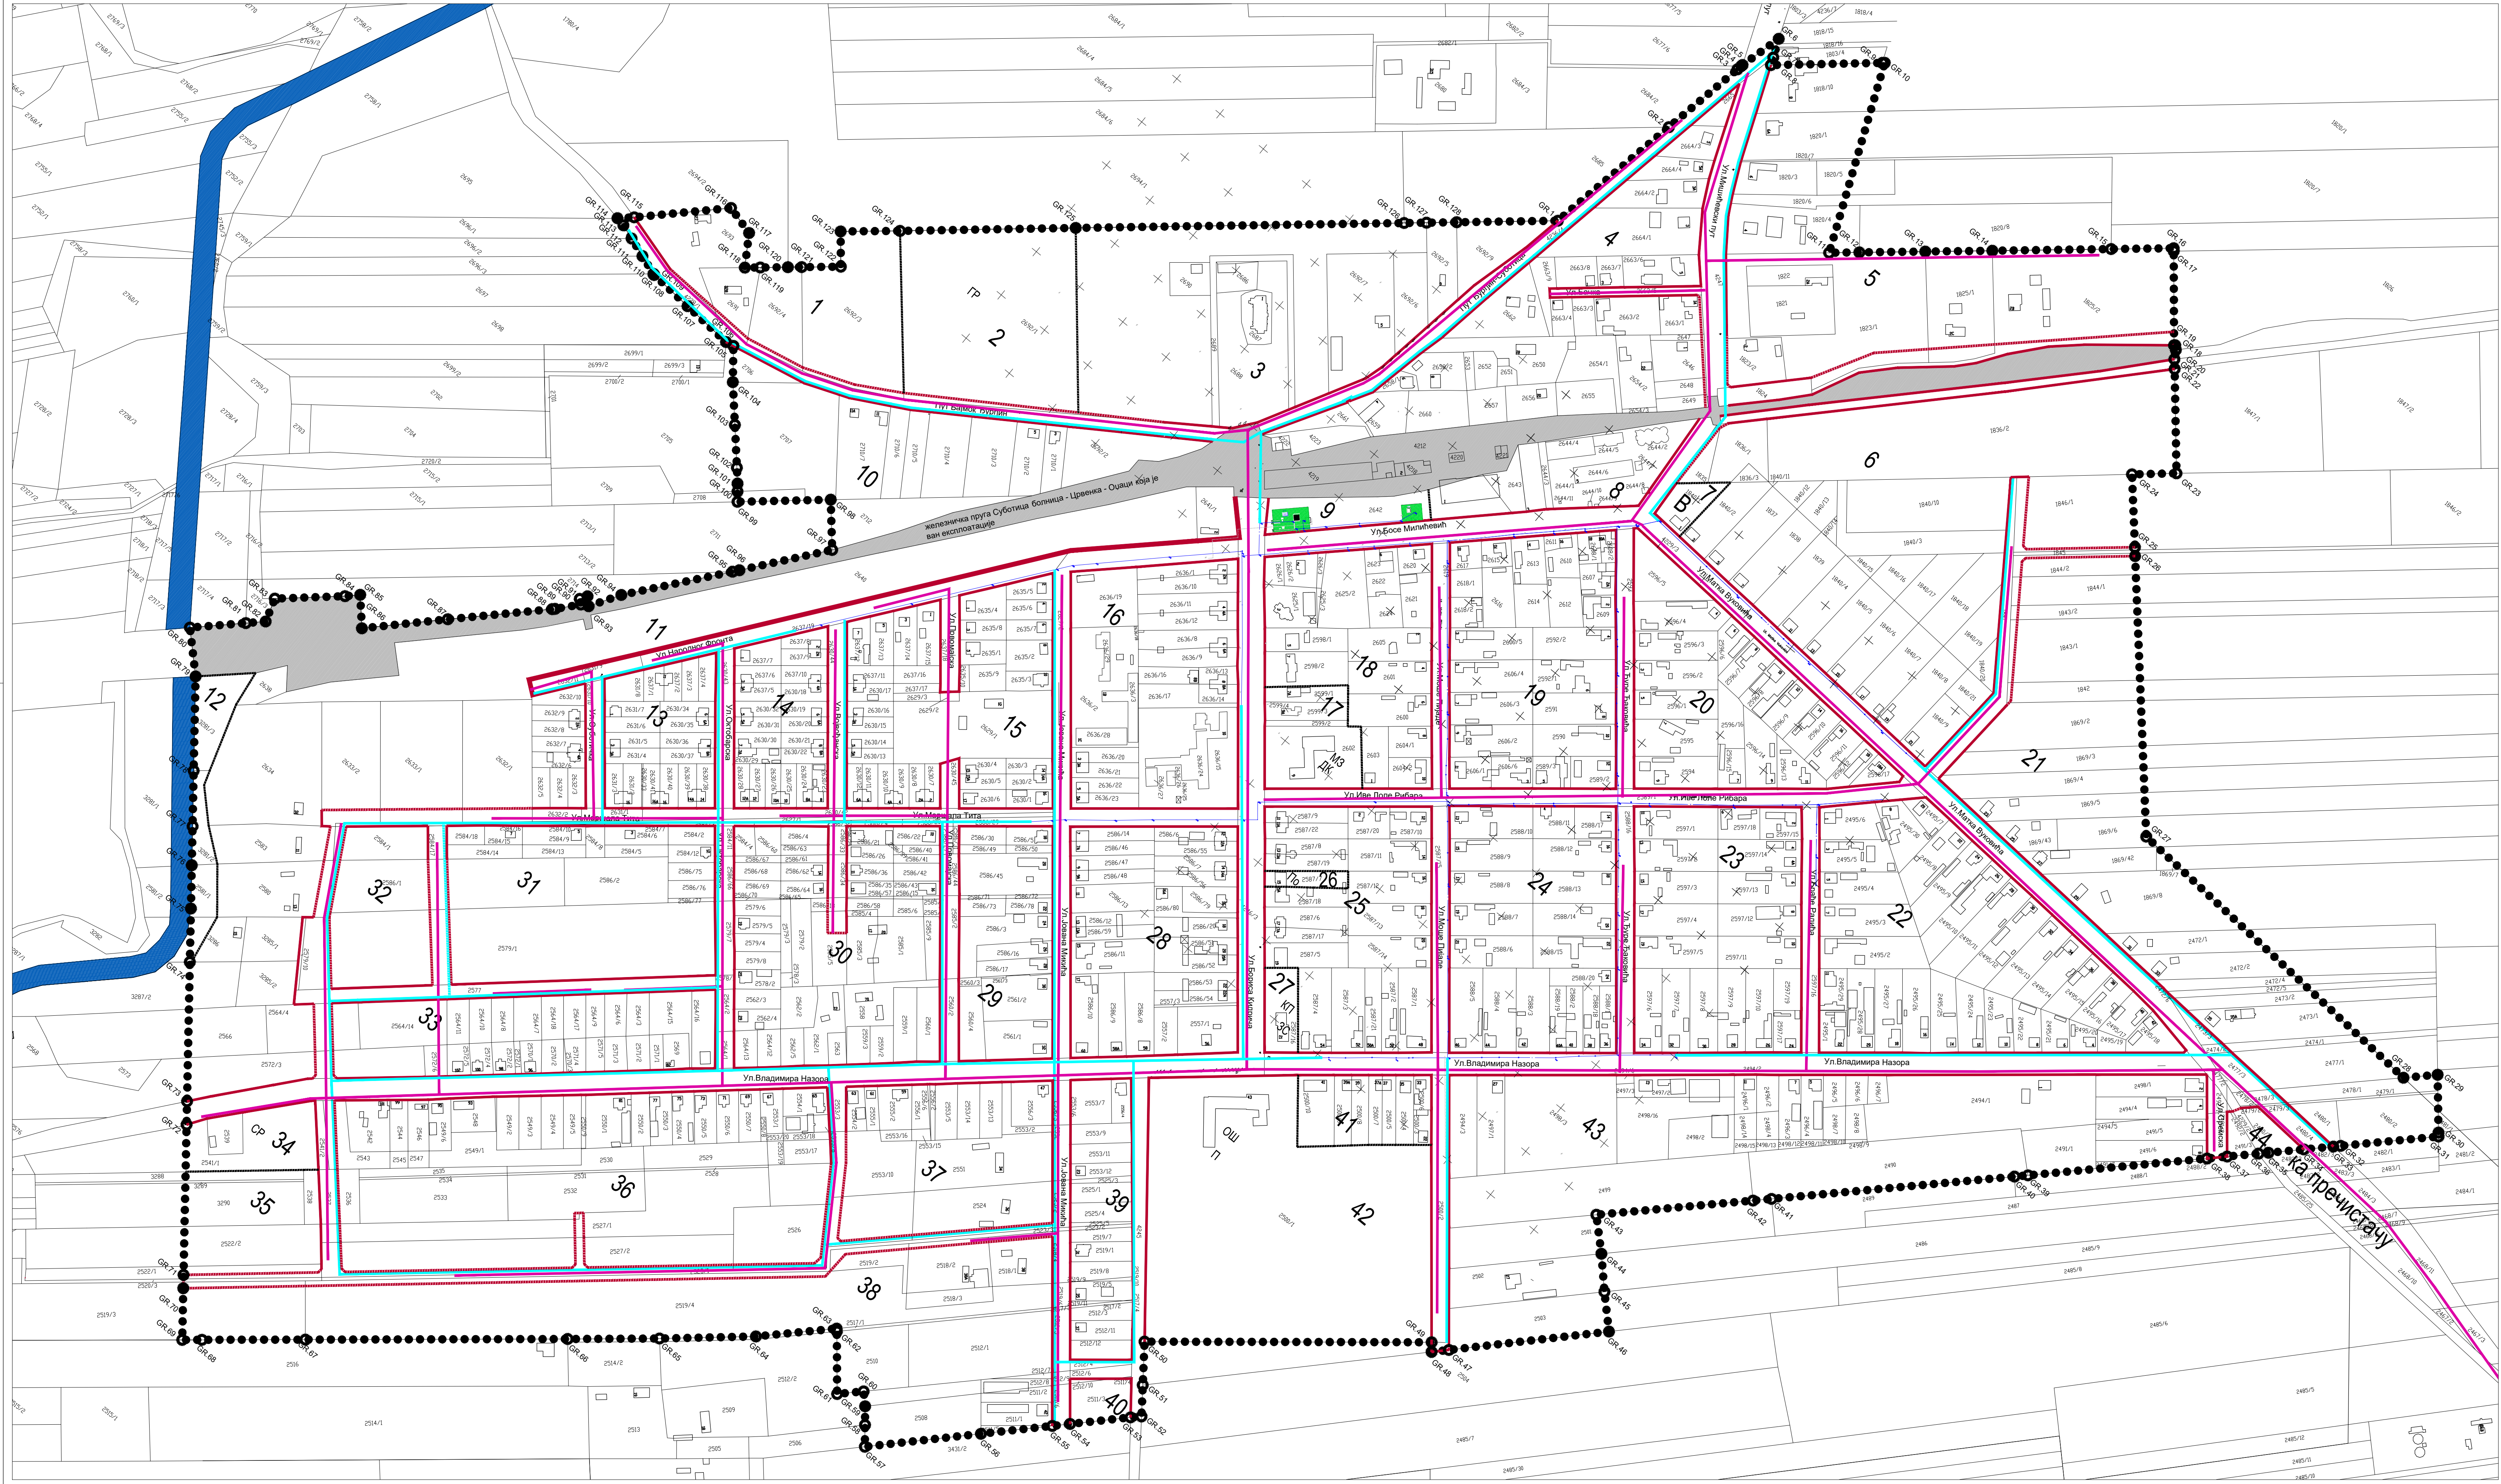


ПЛАН ГЕНЕРАЛНЕ РЕГУЛАЦИЈЕ
ЗА НАСЕЉЕ ЂУРЋИН

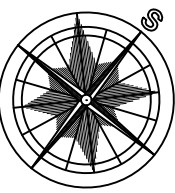

ЛЕГЕНДА:

- Граница обухвата плана генералне регулације
- GR.15 ○ Преломне тачке границе плана генералне регулације
- 1 Ознака блокова
- 1/3 Ознака постојећих комплекса јавне намене
- Постојећи објекти
- Парцеле железничке пруге која је ван експлоатације
- Регулационе линије по постојећим линијама
- Планиране регулационе линије
- Регулационе линије комплекса јавне намене
- Водозахват
- Постојећа јавна водоводна мрежа
- Планирана јавна водоводна мрежа
- Планирана јавна канализациона мрежа
- Постојећи бунар
- Канал Криваја