УРБАНИСТИЧКИ ПРОЈЕКАТ ЗА ПОТРЕБЕ УРБАНИСТИЧКО - АРХИТЕКТОНСКОГ ОБЛИКОВАЊА ПОВРШИНЕ ЈАВНЕ НАМЕНЕ - УРЕЂЕЊЕ СКЕЈТ ПАРКА НА ДЕЛУ К.П. БР. 11987/1 КО ДОЊИ ГРАД У СУБОТИЦИ

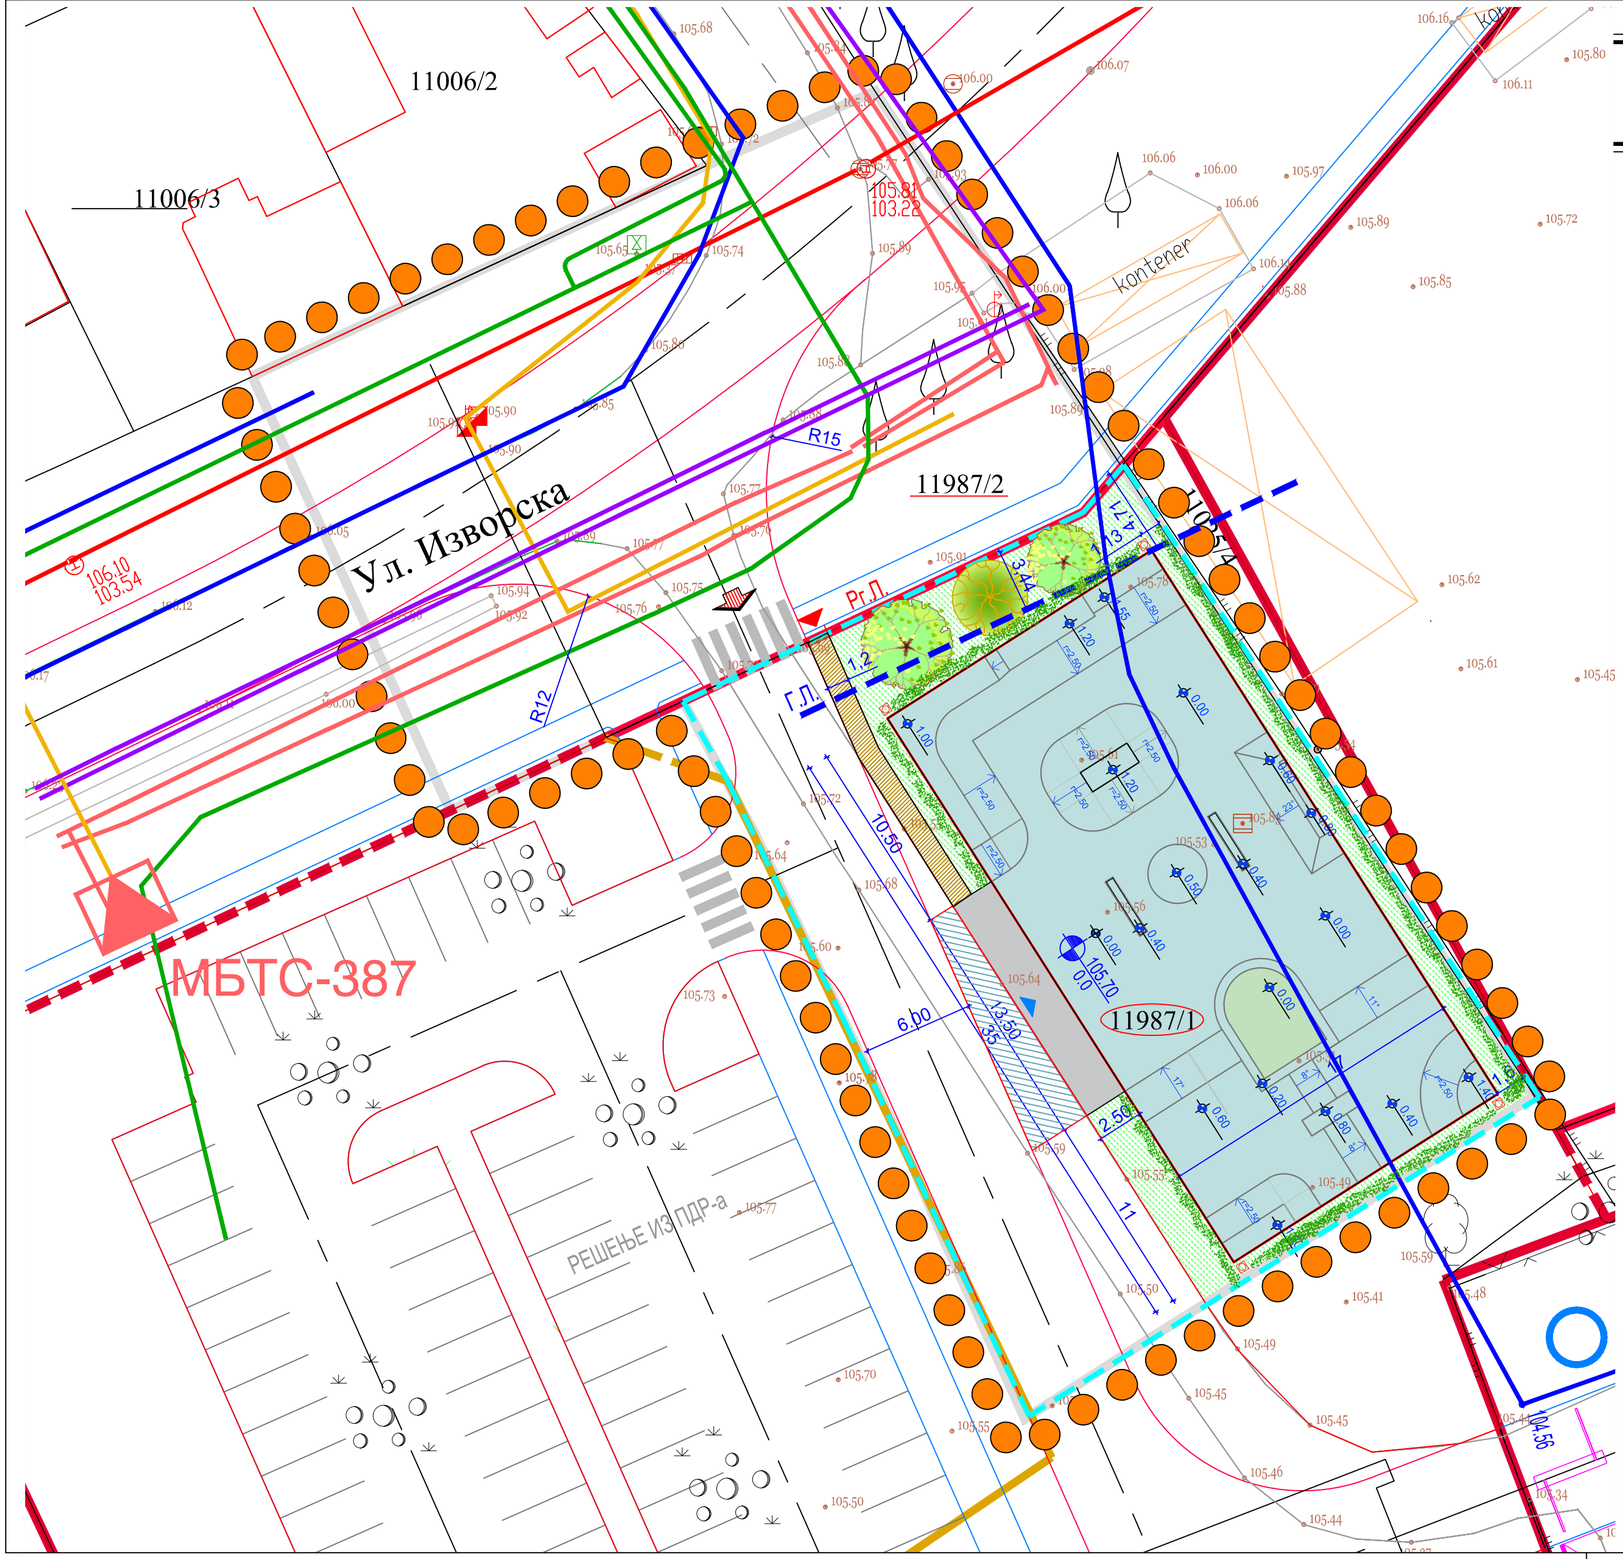

Л е г е н д а:

- Граница обухвата урбанистичког пројекта
- Део парцеле који се обрађује УП-ом
- Рг.Л. — Регулациона линија
- Г.Л. — Грађевинска линија планираног скејт парка
- 19987/1 — Предметна парцела
- 11987/2 — Парцела чији је део у ширем обухвату УП-а
- Међне линије парцела
- Приступ комплексу
- Пешачки приступ комплексу
- Улаз на скејт парк
- Постојећи главни објекти
- Постојећи помоћни објекти
- ПЛАНИРАНИ СКЕЈТ ПАРК (новоформирана парцела)
- Зеленило /травната површина унутар скејт парка
- Заштитно зеленило
- Планирано дрвеће
- Планирани коловоз - ПДР
- Постојећи коловоз
- Приступна стаза до постојећег коловоза
- Приступна стаза до планираног коловоза
- Стуб расвете
- 115.76 — Висинске коте
- Планирани тротоар

"ЈП ЗА УПРАВЉАЊЕ ПУТЕВИМА, УРБАНИСТИЧКО ПЛАНИРАЊЕ И СТАНОВАЊЕ" СУБОТИЦА				Број уговора - наруџбенице: 299-24/25
Предмет: УРБАНИСТИЧКИ ПРОЈЕКАТ ЗА ПОТРЕБЕ УРБАНИСТИЧКО - АРХИТЕКТОНСКОГ ОБЛИКОВАЊА ПОВРШИНЕ ЈАВНЕ НАМЕНЕ - УРЕЂЕЊЕ СКЕЈТ ПАРКА НА ДЕЛУ КП. БР. 11987/1 К.О. ДОЊИ ГРАД У СУБОТИЦИ	Цртеж: УРБАНИСТИЧКО САОБРАЋАЈНО РЕШЕЊЕ СА РЕГУЛАЦИОНО -НИВЕЛАЦИОНИМ ПЛАНОМ	Одговорни урбаниста: Драгана Мијатовић, д.и.а.	Параф:	Датум: XII/2025.
Наручилац: СЕКРЕТАРИЈАТ ЗА ИНВЕСТИЦИЈЕ И РАЗВОЈ ГРАДСКА УПРАВА, СУБОТИЦА, Трг републике 16		Планер: Јухас Ласло, дипл.инж. саоб.		Размера: 1:250
		Сарадник планера:		Бр. листа: 3.