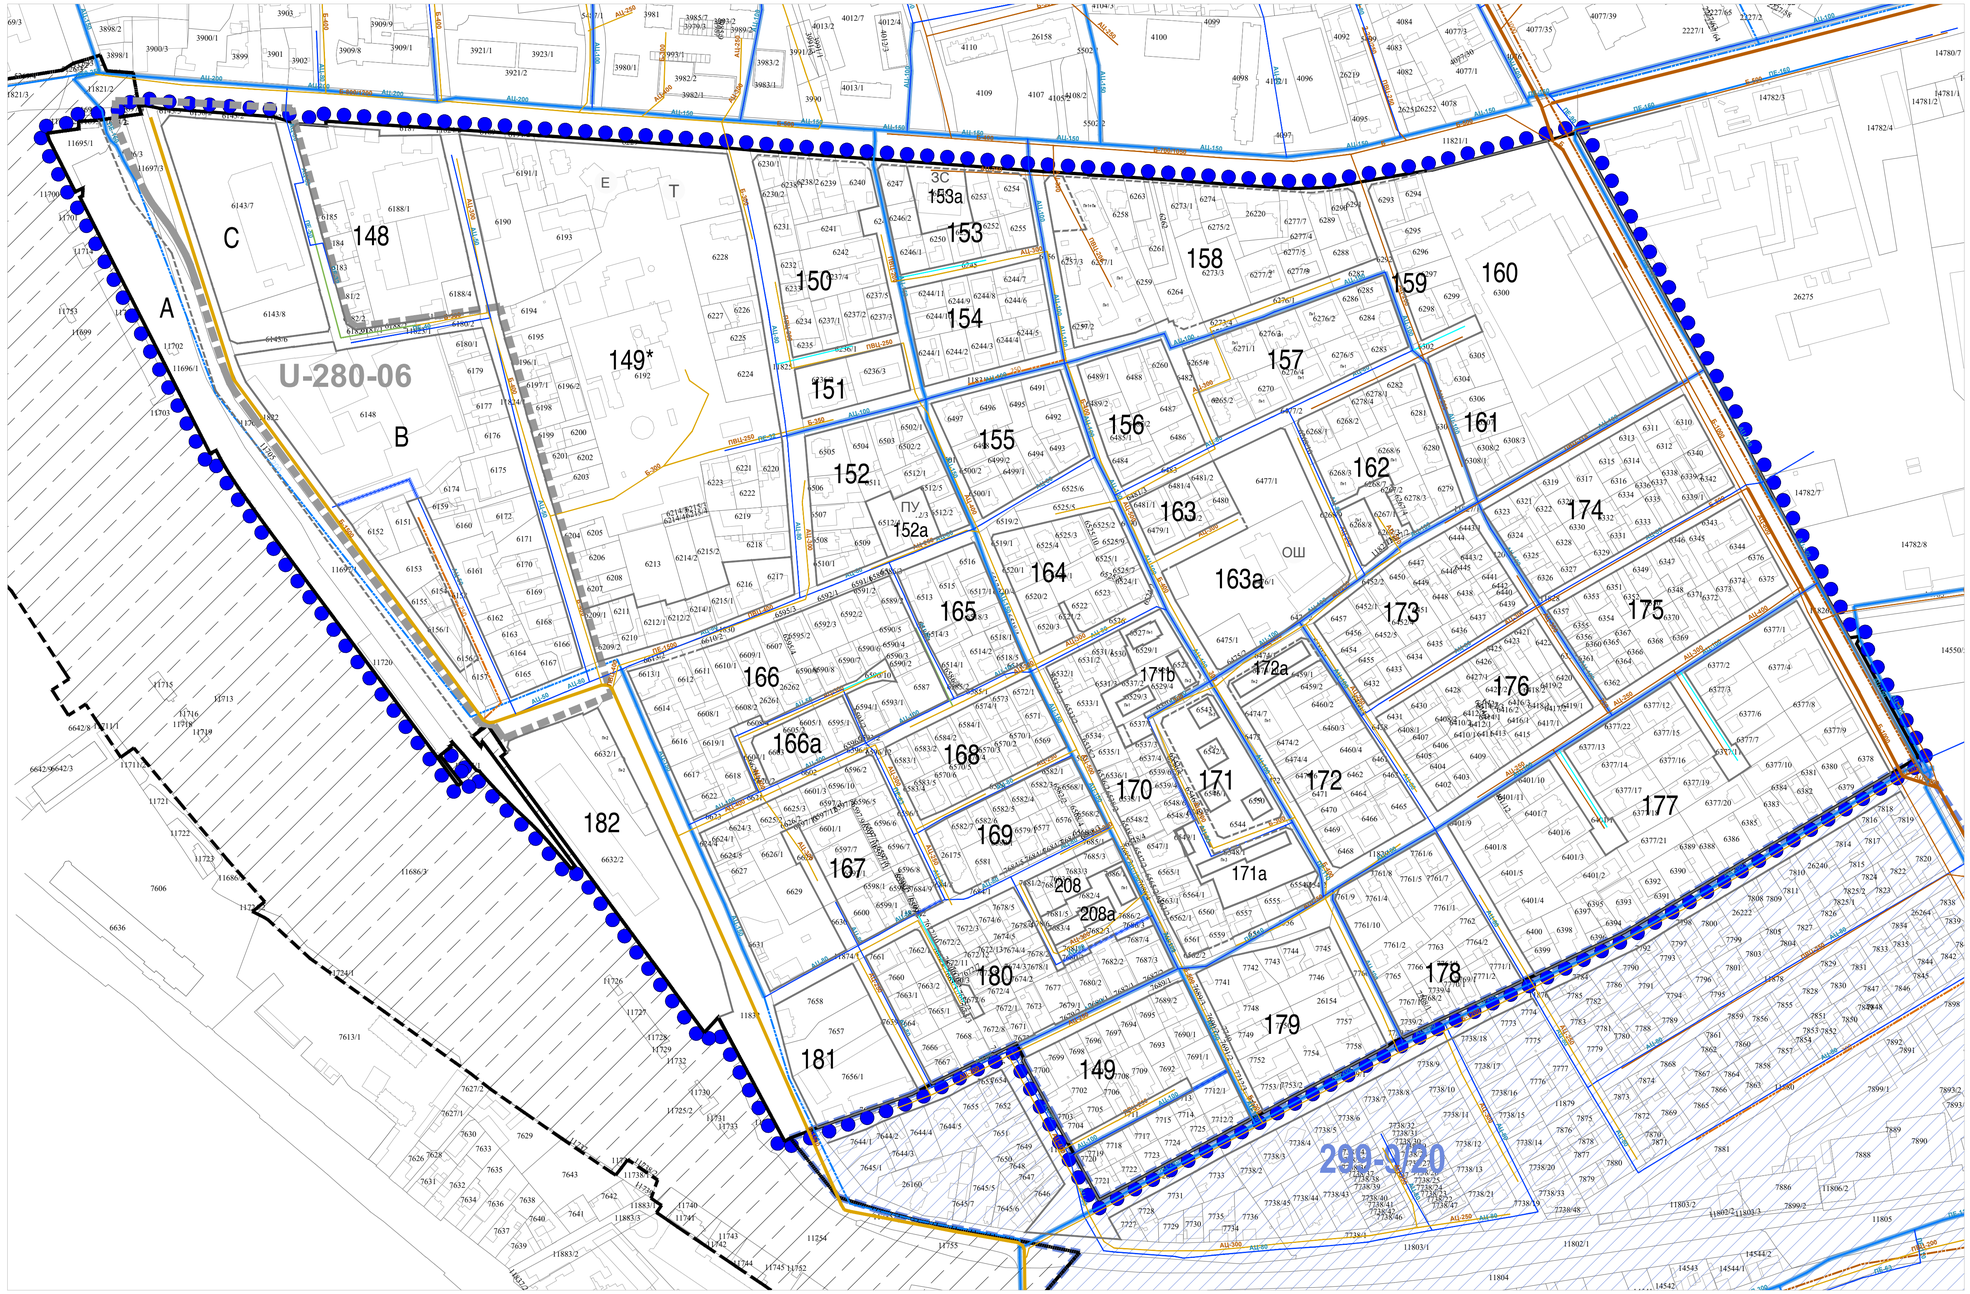

ИЗМЕНА ДЕЛА ПЛАНА ГЕНЕРАЛНЕ РЕГУЛАЦИЈЕ VII ЗА ЗОНЕ „КЕРТВАРОШ“, „ НОВИ ГРАД“ И ДЕЛОВЕ ЗОНА „МАЛИ РАДАНОВАЦ“, „РАДАНОВАЦ“ И „ ПАЛИЋ

ЛЕГЕНДА

- Граница обухвата измене плана
- Подручја за која се примењују важећи планови детаљне регулације
- U-280/06 — План детаљне регулације који се стављa ван снаге доношењем измене ПГР-а
- Простор обухваћен ППППН инфраструктурног коридора железничке пруге Београд - Суботица - државна граница (Келебија) ("Службени гласник Р.С.", бр. 32/2017, 57/2019)

РЕГУЛАЦИОНЕ ЛИНИЈЕ ЈАВНЕ НАМЕНЕ

- Регулационе линије по постојећим међним линијама парцела
- Планиране регулационе линије

ВОДОВОД И КАНАЛИЗАЦИЈА

- Прибл. траса пост. магистралне водоводне мреже
- Прибл. траса пост. дистрибутивне водоводне мреже
- Прибл. траса пост. групног прикључка водоводне мреже
- Поуздане деонице хидрантске мреже
- Прибл. траса пост. канализације општег система - ГК V
- Прибл. траса пост. канализације општег система - К V
- Прибл. траса пост. канализације општег система - ГК VI
- Прибл. траса пост. канализације општег система - ГК VI
- Прибл. траса пост. групног прикључка канализационе мреже
- Прибл. траса планиране магистралне водоводне мреже
- Прибл. траса планиране канализације општег система - примарна деоница колектора VI
- Прибл. траса планиране канализације општег система - секундарна деоница
- Заштитни коридор јавног водовода на осталом земљишту

ЈП ЗА УПРАВЉАЊЕ ПУТЕВИМА УРБАНИСТИЧКО ПЛАНИРАЊЕ И СТАНОВАЊЕ СУБОТИЦА				Број уговора-наруџбе: 299-29/23 (ранији уговори 329-5/24, ранији уговори 329-2/25)
Предмет: ИЗМЕНА ДЕЛА ПЛАНА ГЕНЕРАЛНЕ РЕГУЛАЦИЈЕ VII ЗА ЗОНЕ „КЕРТВАРОШ“, „ НОВИ ГРАД“ И ДЕЛОВЕ ЗОНА „МАЛИ РАДАНОВАЦ“, „РАДАНОВАЦ“ И „ ПАЛИЋ	Цртеж: ПЛАНИРАНА ГЕНЕРАЛНА РЕШЕЊА ЗА ИНФРАСТРУКТУРУ ВОДОВОДА И КАНАЛИЗАЦИЈЕ	Одговорни урбаниста: ТАЊА МИЈАТОВИЋ, дипл.инж.арх.	Параф:	Датум: новембар 2025.
		Планер: ДАНИЈЕЛА ИШТВАНИЋ, дипл.инж.грађ.		Размера: 1:2000
Наручилац: ГРАД СУБОТИЦА		Планер:		Бр. листа: 10.