
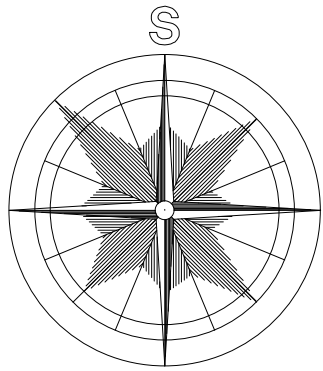


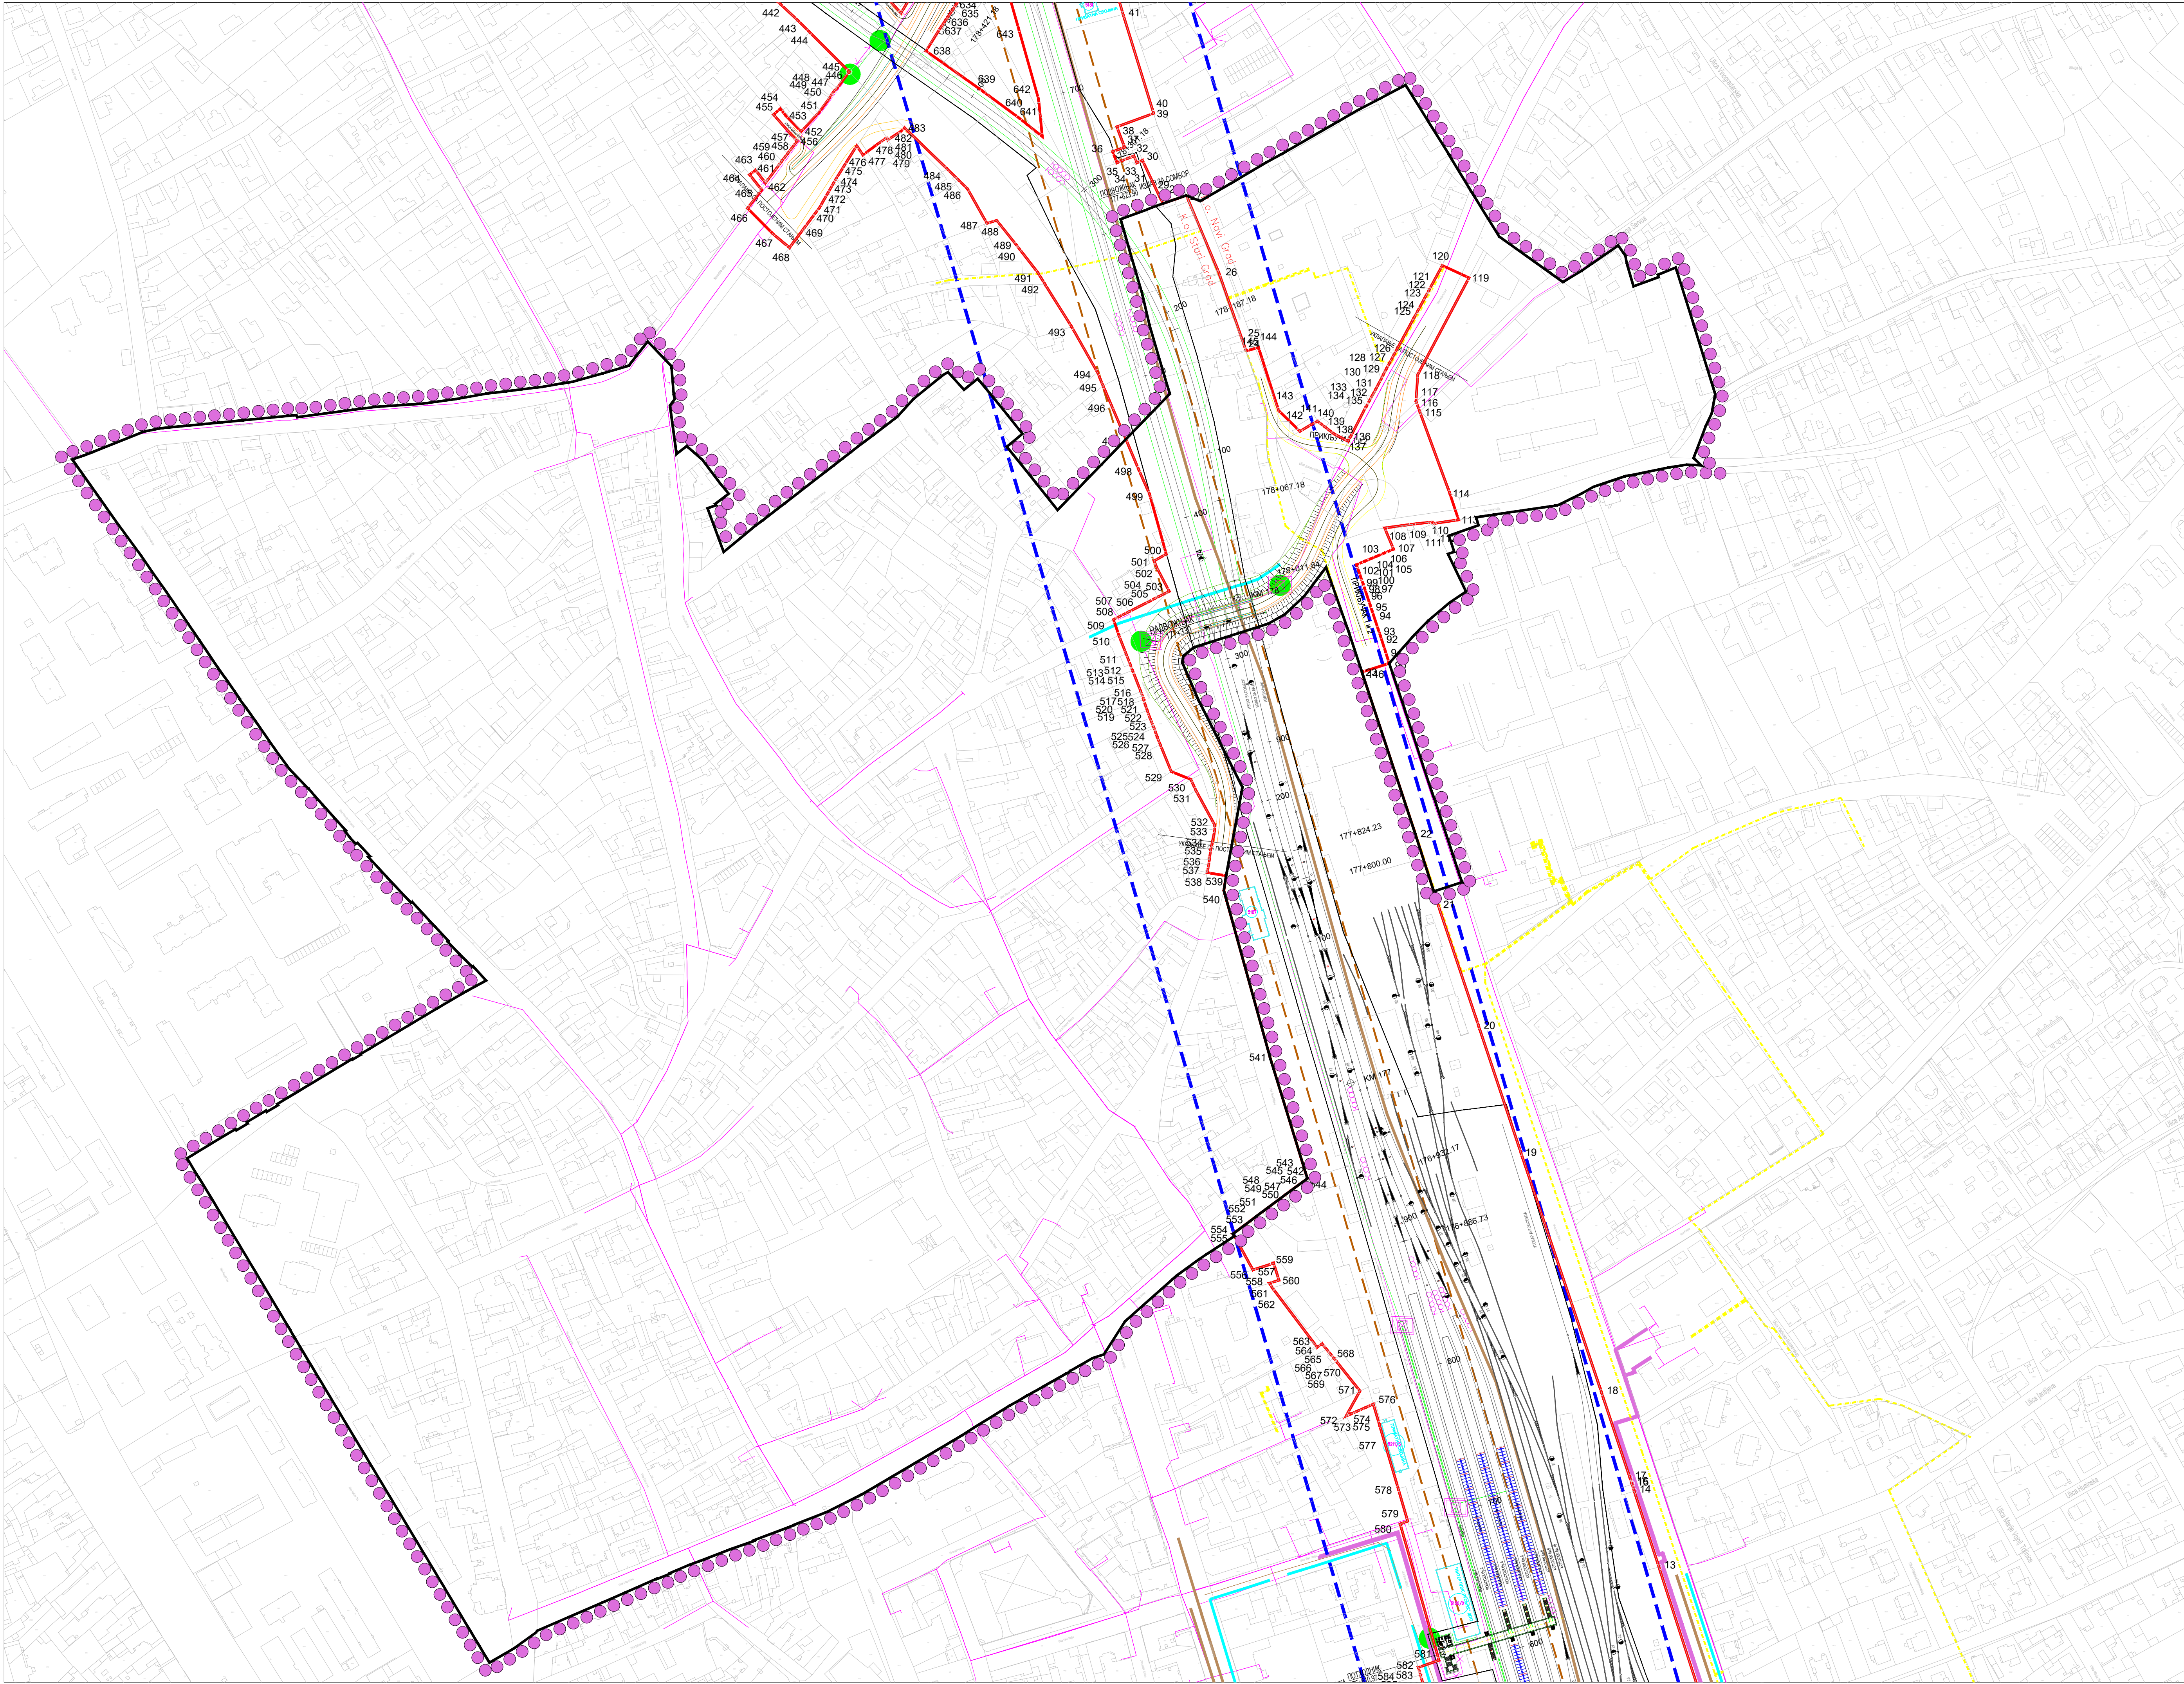

ЛЕГЕНДА:

ГРАНИЦЕ

- Граница плана - детаљна разрада
- Аналитичко - геодетски елементи границе Плана - детаљне разраде
- Заштитни пружни појас 100m
- Инфраструктурни појас 25m
- Граница општине

ЕЛЕКТРОНСКЕ КОМУНИКАЦИЈЕ

- Постојећа ТК инфраструктура
- Планирана ТК инфраструктура
- Постојећа ТК инфраструктура која се укида
- Постојећи ТК стуб
- Планирани ТК стуб
- Постојећи ТК наставак
- Планирани ТК наставак
- ТК сигнали
- ТК окно
- Постојећа ТК каналета
- Планирана ТК каналета
- Планирани ТК стуб за GSMR

ГАСОВОДНА ИНФРАСТРУКТУРА

- Гасовод притиска преко 16 бага - постојећи
- Гасовод притиска до 16 бага - постојећи
- Топлане - вреловоди
- Бушотински цевовод


ЕЛЕКТРОЕНЕРГЕТСКА ИНФРАСТРУКТУРА

- Постојећи надземни вод 1kV
- Постојећи кабловски вод 1kV
- Постојећи кабловски вод 10kV
- Постојећи надземни вод 20kV
- Постојећи кабловски вод 20kV
- Постојећи надземни вод 35kV
- Постојећи кабловски вод 35kV
- Електровучна подстанца 110/25kV, 10MVA

ВОДНА ИНФРАСТРУКТУРА

- Постојећи водовод
- Планирани водовод
- Постојећа фекална канализација
- Планирана фекална канализација
- Постојећа кишна канализација
- Планирана кишна канализација
- Постојећа општа канализација
- Планирана дренажа
- Постојећи канал
- Планирана регулација водотока
- Пруга - колосеци са стационом
- Станична зграда
- Технолошки објекти
- Надвожњак
- Подвожњак
- Галерија
- Девијација пута
- Друмско пешачки подвожњак
- Пешачко - бицикличичко - колски подвожњак
- Пропуст за животиње
- Пешачки потходник
- Мост АБ
- Пропуст у труплу пруге
- Дренажа - канал
- Упојно поље
- Ограда пруге

Граница обухвата плана

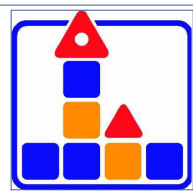

ЈП ЗА УПРАВЉАЊЕ ПУТЕВИМА УРБАНИСТИЧКО
ПЛАНИРАЊЕ И СТАНОВАЊЕ СУБОТИЦА

Предмет:
ПЛАН ДЕТАЉНЕ РЕГУЛАЦИЈЕ ЗА ДЕО ПРОСТОРА
ИСТОЧНО ОД МАЈШАНСКОГ МОСТА ДО БИВШЕГ
КОМПЛЕКСА ЛИВНИЦЕ И ЗАПАДНО ОД
МАЈШАНСКОГ МОСТА ДО УЛИЦЕ АРСЕНИЈА
ЧАРНОЈЕВИЋА И АЛЕЈЕ МАРШАЛА ТИТА У
СУБОТИЦИ
Наручилац:
ГРАД СУБОТИЦА

Цртеж:
ИЗВОД ИЗ ПРОСТОРНОГ
ПЛАНА ПОДРУЧЈА ПОСЕБНЕ
НАМЕНЕ ИНФРАСТРУКТУРНОГ
КОРИДОРА ЖЕЛЕЗНИЧКЕ
ПРУГЕ
БЕОГРАД - СУБОТИЦА -
ДРЖАВНА ГРАНИЦА
(КЕЛЕБИЈА)

Одговорни урбаниста:
ТАЊА МИЈАТОВИЋ, дипл.инж.арх.
Планер:
ТАЊА МИЈАТОВИЋ, дипл.инж.арх.
Планер:

Број уговора-наруџбе:
299-13/25
Параф:
Датум:
август 2026.
Размера:
1:2500
Бр. листа:
1.2.