


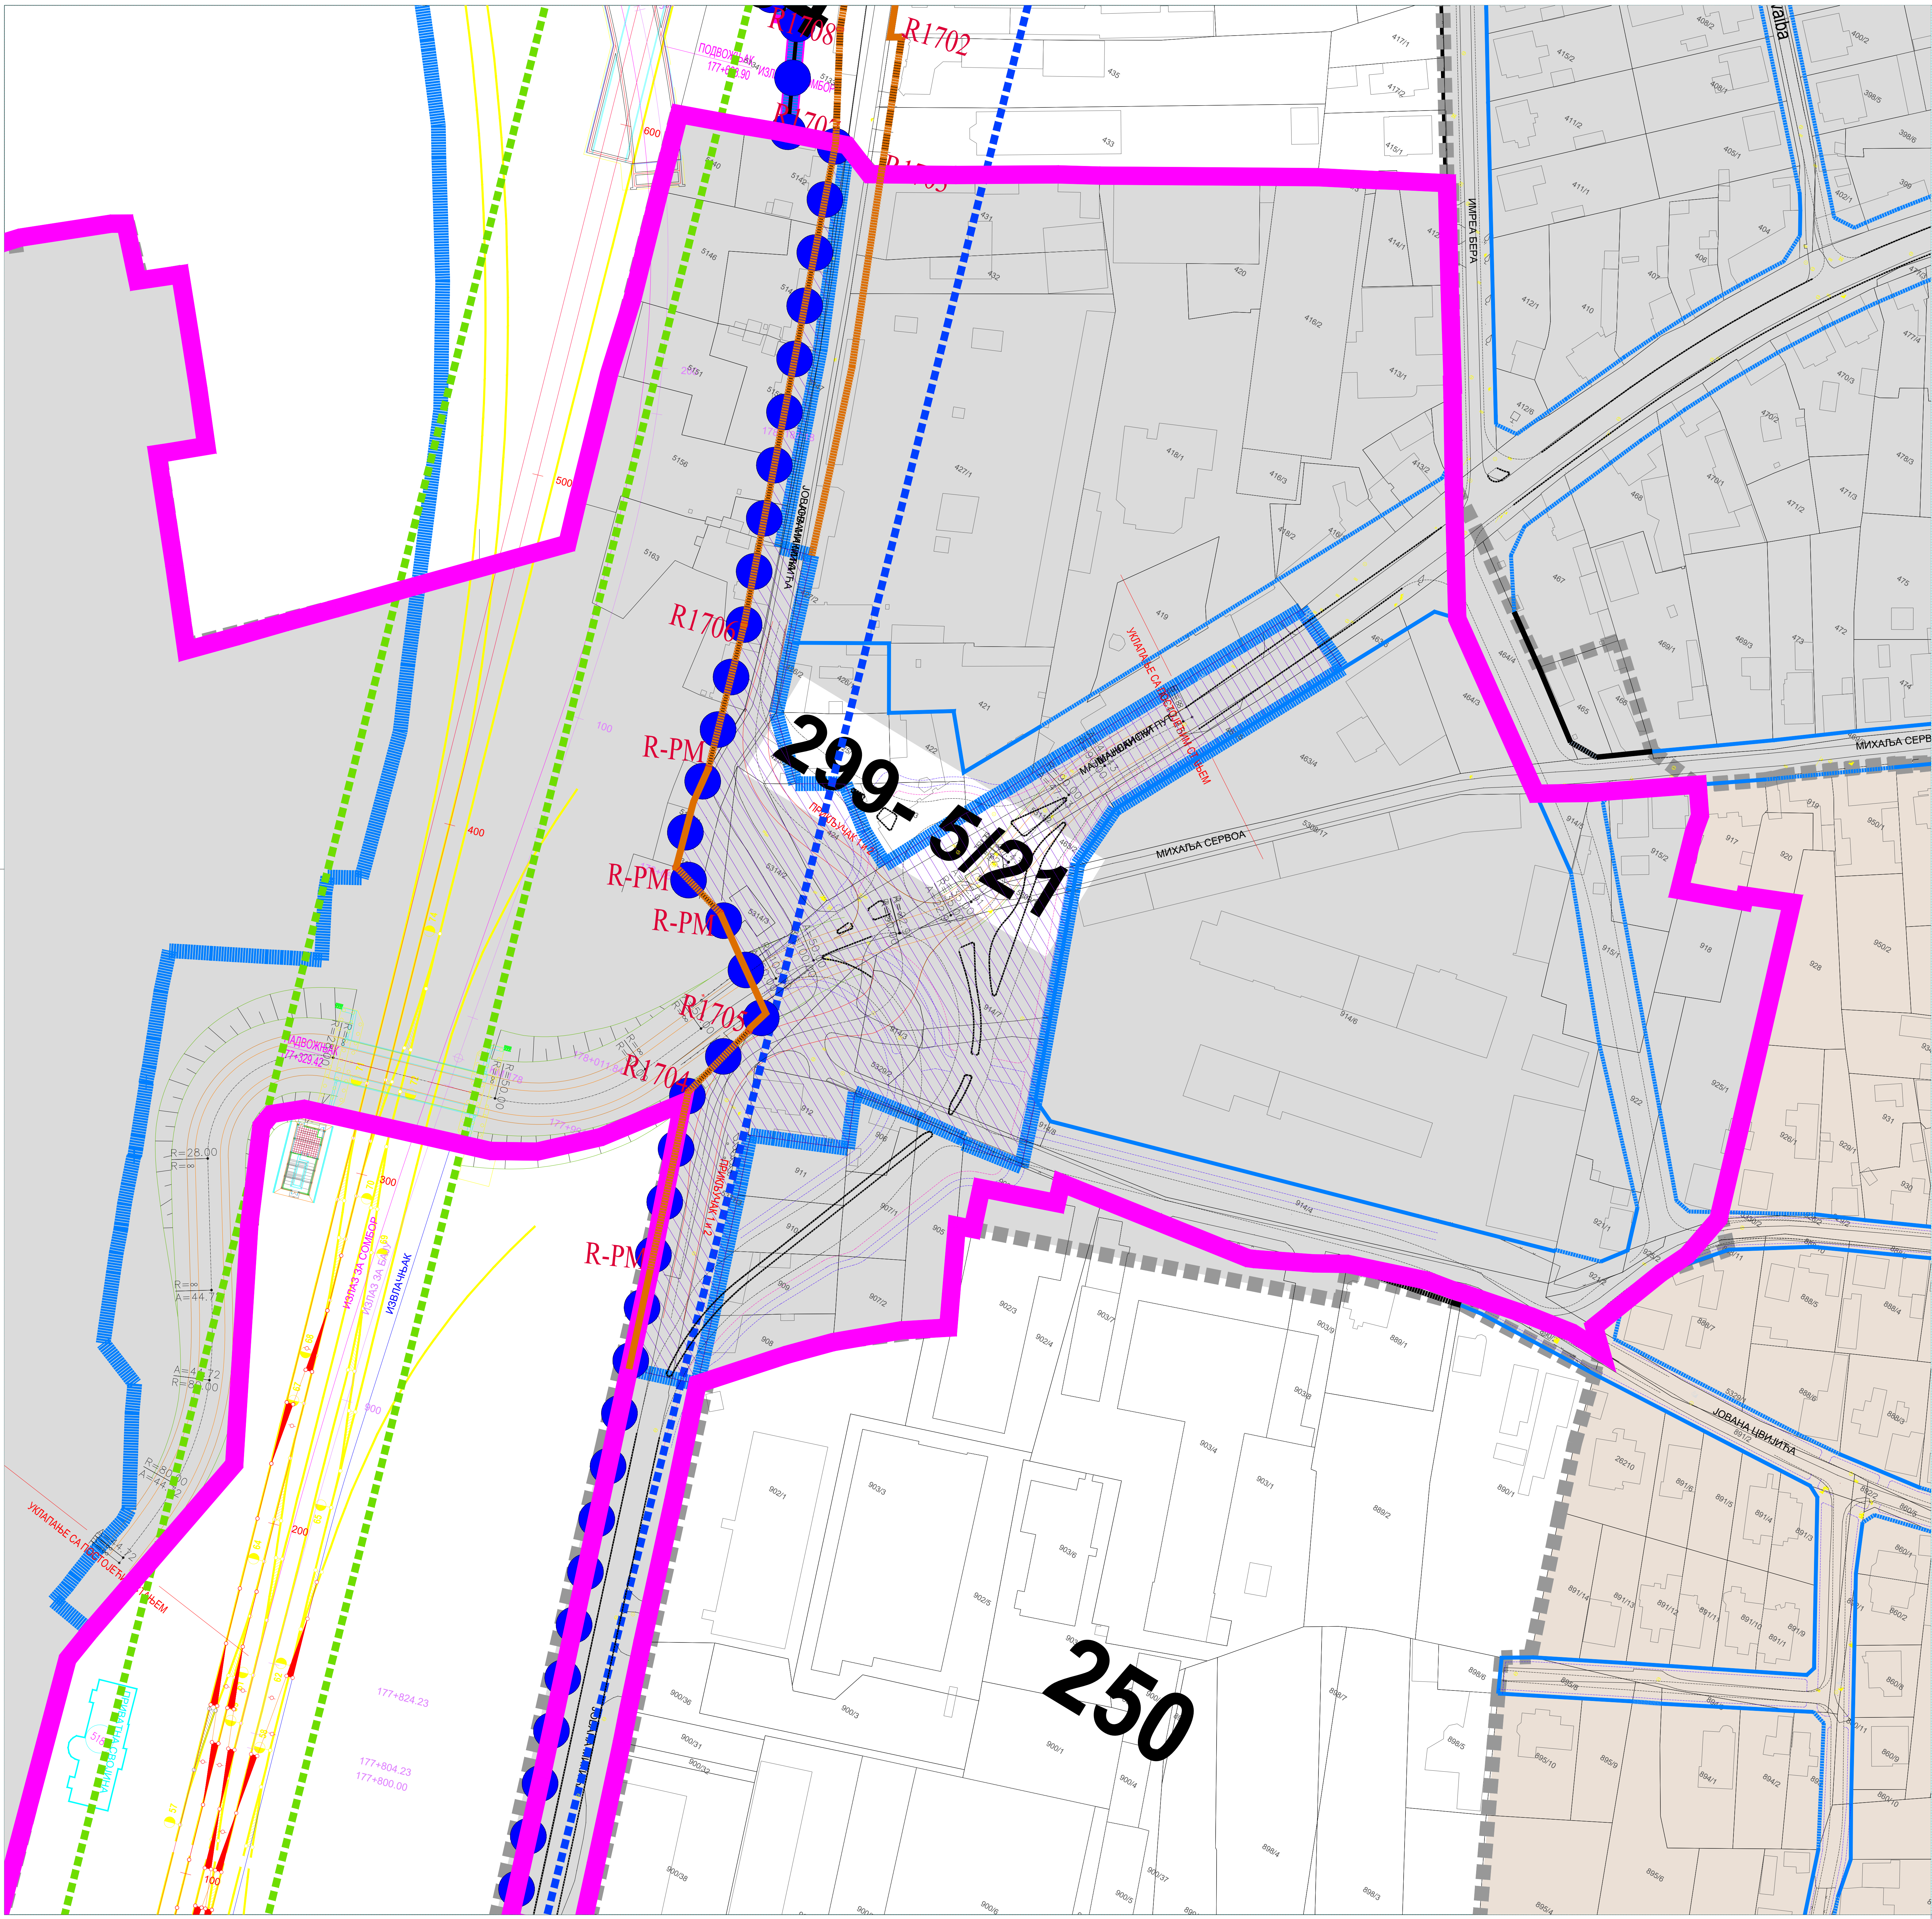

ПЛАН ГЕНЕРАЛНЕ РЕГУЛАЦИЈЕ VIII
ЗА ЗОНЕ „ЖЕЉЕЗНИЧКО НАСЕЉЕ“ И „МАКОВА
СЕДМИЦА“ И ДЕО ЗОНЕ „МАЛИ РАДАНОВАЦ“

ЛЕГЕНДА

- ● ● Граница обухвата плана- 989ha 35a
- 1 Ознаке урбанистичких блокова
- ◇ Постојећи објекти
- Постојеће међне линије предметних парцела
- Подручја за која се примењују важећи планови детаљне регулације
- Делови важећих планова детаљне регулације који се задржавају
- РЕГУЛАЦИОНЕ ЛИНИЈЕ ЈАВНЕ НАМЕНЕ - УЛИЦА
- Постојеће регулационе линије
- Новопланиране регулационе линије
- Регулационе линије из усвојених Планова у обухвату Плана генералне регулације
- R-PM, R-PO Ознаке преломних тачака регулационе линије координатама и на постојећим међним тачкама и објектима
- Граница ППППН-а инфраструктурног коридора железнице
- Површине разрађене ППППН-ом инфраструктурног коридора железнице које су усклађиване са решенима овог ППР-а
- Инфраструктурни коридор поред железничке пруге (25м)
- Заштитни појас поред железничке пруге (100м)
- Планирани коловоз
- Постојећи коловоз
- Граница обухвата плана
- Регулационе линије које се преузимају из плана вишег реда (ППР - VIII)

 ЈП ЗА УПРАВЉАЊЕ ПУТЕВИМА УРБАНИСТИЧКО ПЛАНИРАЊЕ И СТАНОВАЊЕ СУБОТИЦА		Број уговора-наруџбе: 299-13/25	
Предмет: ПЛАН ДЕТАЉНЕ РЕГУЛАЦИЈЕ ЗА ДЕО ПРОСТОРА ИСТОЧНО ОД МАЈШАНСКОГ МОСТА ДО БИВШЕГ КОМПЛЕКСА ПИВНИЦЕ И ЗАПАДНО ОД МАЈШАНСКОГ МОСТА ДО УЛИЦЕ АРСЕНИЈА ЧАРНОЈЕВИЋА И АЛЕЈЕ МАРШАЛА ТИТА У СУБОТИЦИ.	Цртеж: ИЗВОД ИЗ ППР VIII САОБРАЋАЈНО РЕШЕЊЕ СА РЕГУЛАЦИОНИМ ЛИНИЈАМА (према дану ППР-а)	Одговорни урбаниста: ТАЊА МИЈАТОВИЋ , дип.инж.арх. Планер: ТАЊА МИЈАТОВИЋ , дип.инж.арх. Планер:	Параф: Датум: август 2026. Размера: 1:1000 Бр. листа: 1.3.
Наручилац: ГРАД СУБОТИЦА			