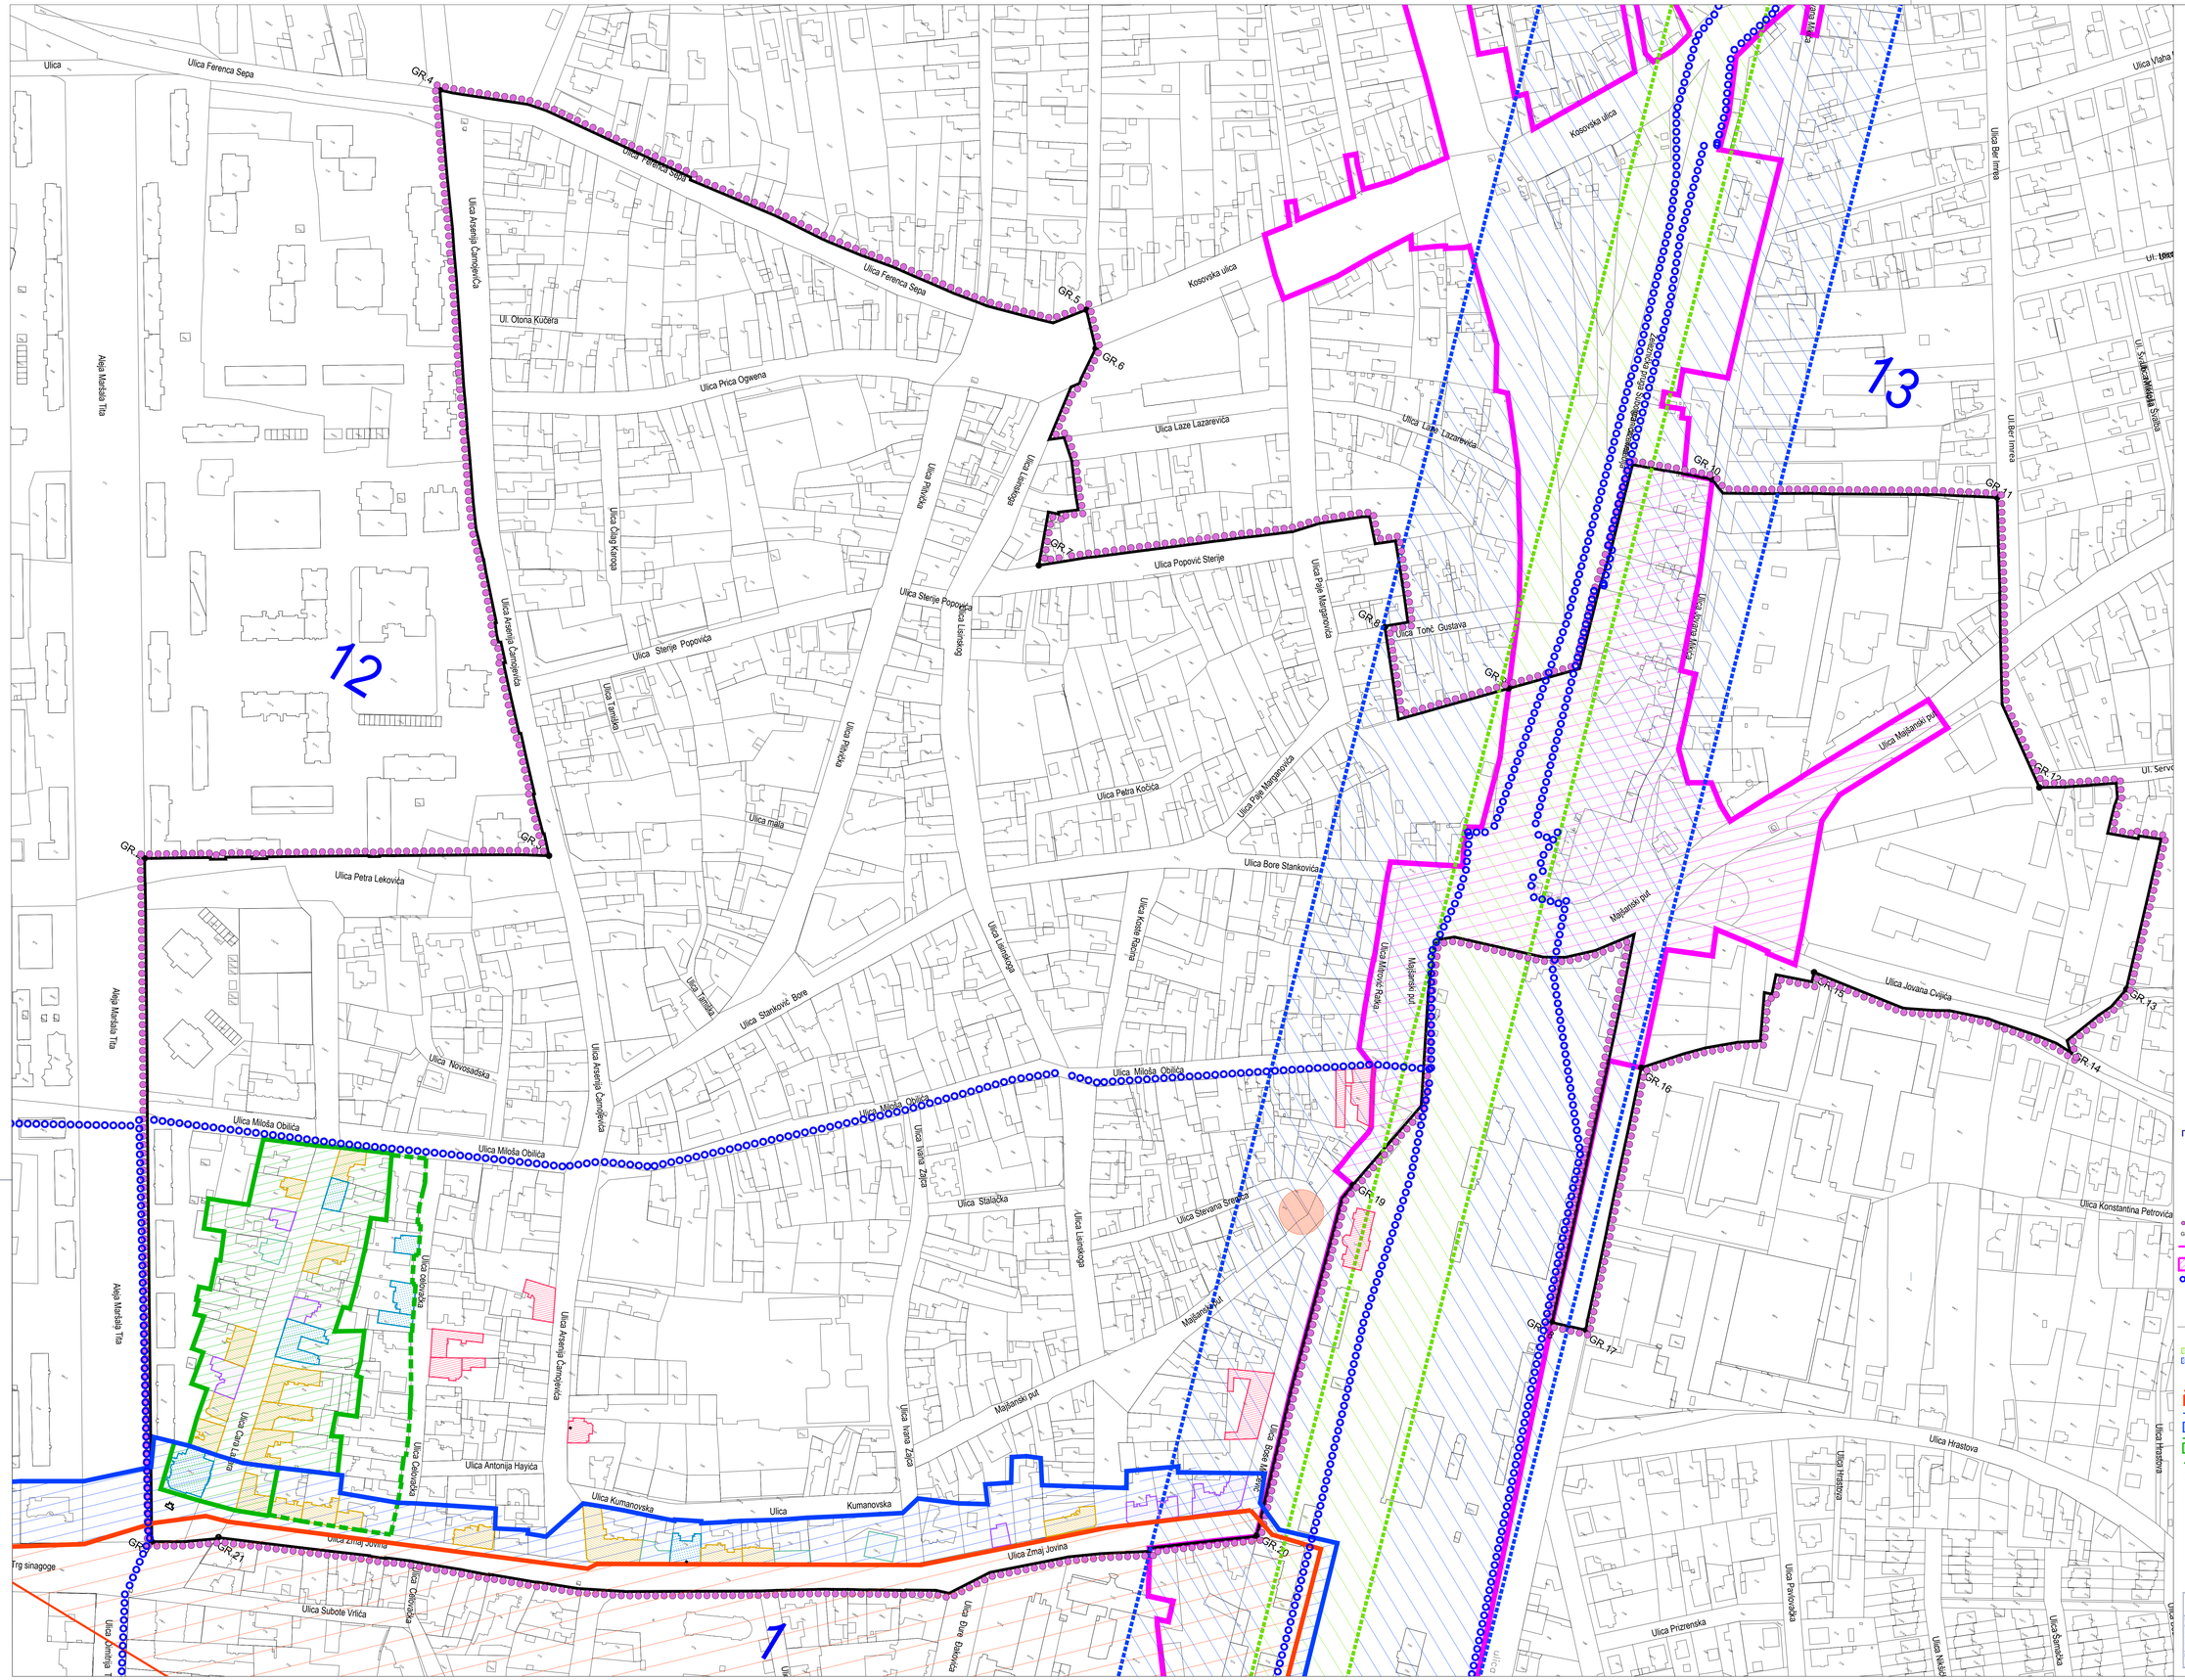

ПЛАН ДЕТАЉНЕ РЕГУЛАЦИЈЕ ЗА ДЕО ПРОСТОРА ИСТОЧНО ОД МАЈШАНСКОГ МОСТА ДО БИВШЕГ КОМПЛЕКСА ЛИВНИЦЕ И ЗАПАДНО ОД МАЈШАНСКОГ МОСТА ДО УЛИЦЕ АРСЕНИЈА ЧАРНОЈЕВИЋА И АЛЕЈЕ МАРШАЛА ТИТА У СУБОТИЦИ

ЛЕГЕНДА

- Граница обухвата плана
- GR.1 Ознаке карактеристичних преломних тачака граница плана
- Граница ППППН инфраструктурног коридора железничке пруге Београд - Суботица - државна граница (Келебија) ("Службени гласник РС", бр. 32/2017, 5/2019)
- Простор у оквиру предметног Плана разрађен ППППН инфраструктурног коридора железничке пруге Београд – Суботица – државна граница (Келебија)
- Граница урбанистичке зоне
  - 1 Зона "Центар I"
  - 12 Зона "Здраве шуме"
  - 13 Зона "Жељезничко насеље"
- Постојећи објекти
- Постојеће међе линије катастарских парцела

ЗАШТИТНИ ПОЈАСЕВИ КОРИДОРА ЖЕЛЕЗНИЦЕ

- Инфраструктурни појас: 25 m
- Заштитни пружни појас: 100 m

ЗАШТИЋЕНА НЕПОКРЕТНА КУЛТУРНА ДОБРА

- Граница просторне културно-историјске целине од великог значаја
- Простор унутар граница просторне културно-историјске целине од великог значаја
- Граница заштитене околне просторне културно-историјске целине од великог значаја
- Простор унутар граница заштитене околне просторне културно-историјске целине
- Граница просторне целине Улице цара Лазара под претходном заштитом
- Простор унутар граница просторне целине Улице цара Лазара под претходном заштитом
- Граница околне просторне целине Улице цара Лазара под претходном заштитом
- Планирани трг Аксентија Марковића

КАТЕГОРИЗАЦИЈА ОБЈЕКАТА У ПОГЛЕДУ ЗАШТИТЕ

- Објекти од посебне важности
- Објекти од вредности
- Објекти од амбијенталне вредности
- Објекти под претходном заштитом
- Нови објекти
- Споменик обележја
- Споменик табле

Координате карактеристичних преломних тачака граница Плана

GR. 1	X=7395953.5101 Y=5107520.8201
GR. 2	X=7395772.7173 Y=5107509.6729
GR. 3	X=7395772.7173 Y=5107509.6729
GR. 4	X=7395695.8437 Y=5107512.8485
GR. 5	X=7395076.1752 Y=5107529.1101
GR. 6	X=7395076.1752 Y=5107529.1101
GR. 7	X=7395120.9862 Y=5107527.5224
GR. 8	X=7395721.4481 Y=5107513.1678
GR. 9	X=7395721.4481 Y=5107513.1678
GR. 10	X=7395962.8437 Y=5107508.5921
GR. 11	X=7395987.8409 Y=5108401.5921
GR. 12	X=7395987.2201 Y=5108401.2921
GR. 13	X=7396000.2201 Y=5108400.2921
GR. 14	X=7396002.2901 Y=5108401.0101
GR. 15	X=7396002.2901 Y=5108401.0101
GR. 16	X=7396002.0901 Y=5108600.5076
GR. 17	X=7396000.6198 Y=5108601.3305
GR. 18	X=7396000.6198 Y=5108601.3305
GR. 19	X=7396000.6198 Y=5108601.3305
GR. 20	X=7396000.6198 Y=5108601.3305
GR. 21	X=7396000.6198 Y=5108601.3305

ЈП ЗА УПРАВЉАЊЕ ПУТЕВИМА УРБАНИСТИЧКО ПЛАНИРАЊЕ И СТАНОВАЊЕ СУБОТИЦА		Број утврђивања: 299-13/25	
Предмет: ПЛАН ДЕТАЉНЕ РЕГУЛАЦИЈЕ ЗА ДЕО ПРОСТОРА ИСТОЧНО ОД МАЈШАНСКОГ МОСТА ДО БИВШЕГ КОМПЛЕКСА ЛИВНИЦЕ И ЗАПАДНО ОД МАЈШАНСКОГ МОСТА ДО УЛИЦЕ АРСЕНИЈА ЧАРНОЈЕВИЋА И АЛЕЈЕ МАРШАЛА ТИТА У СУБОТИЦИ	Цртеж: ГЕОДЕТСКА ПОДЛОГА СА ГРАНИЦОМ ПЛАНА, СА ПРИКАЗОМ ЗАШТИТЕ КУЛТУРНИХ ДОБАРА И ДРУГЕ МЕРЕ ЗАШТИТЕ	Одговорни урбаниста: ТАЊА МИЋАТОВИЋ, дипл.инж.арх.	Датум: август 2026.
		Радар:	Размера: 1:1000
Наручилац: ГРАД СУБОТИЦА		Израдио: ТАЊА МИЋАТОВИЋ, дипл.инж.арх.	Бр. листа: 3.