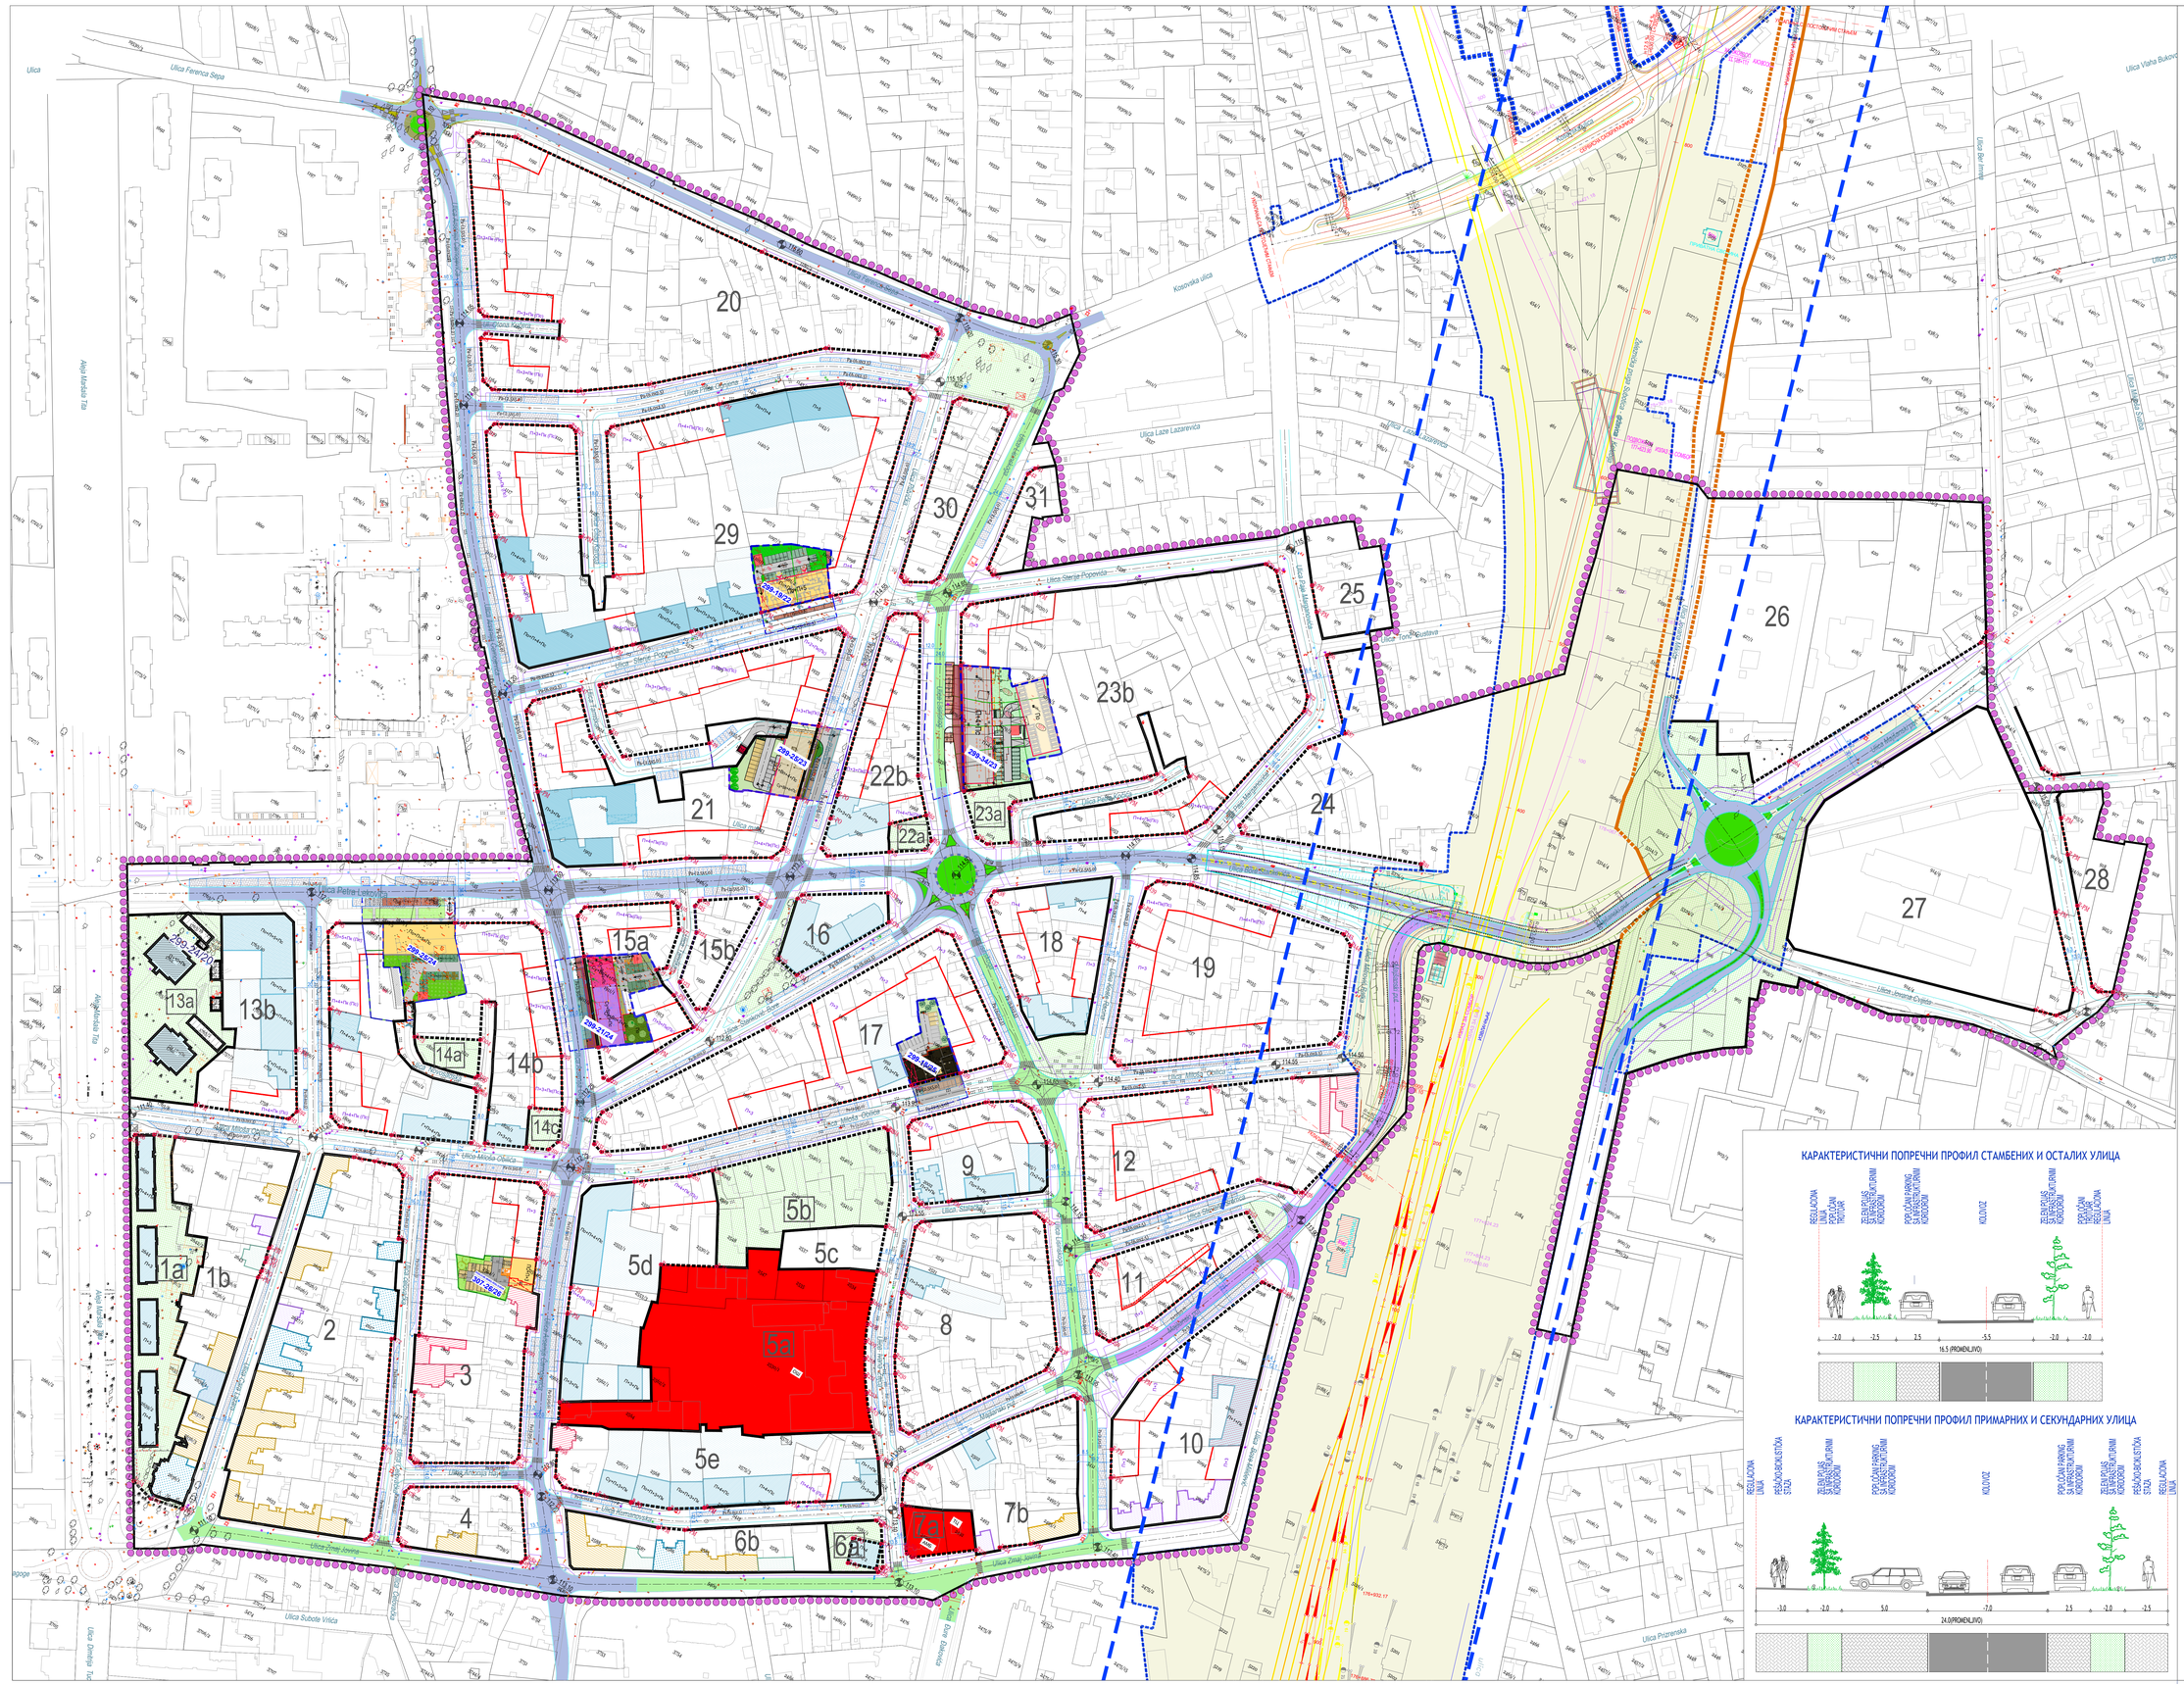

Координате преломних тачака планиране регулационе линије					
R1	7396824.135	5108061.025	R137	7397212.768	5107902.200
R2	7396784.833	5108045.745	R138	7397212.920	5107908.587
R3	7396780.459	5108041.836	R139	7397287.789	5107956.145
R4	7396723.873	5108123.528	R140	7397291.124	5107963.111
R5	7396725.546	5108129.776	R141	7397308.438	5107971.180
R6	7396745.710	5108139.312	R142	7397354.231	5107983.172
R7	7396903.263	5108156.726	R143	7397399.711	5107992.963
R8	7397014.034	5108171.039	R144	7397408.662	5107989.461
R9	7397016.435	5108169.339	R145	7397428.242	5107941.817
R10	7397018.975	5108157.443	R146	7397426.322	5107934.241
R11	7397017.545	5108154.715	R147	7397327.445	5107859.229
R12	7397015.210	5108153.730	R148	7397321.600	5107860.848
R13	7396964.567	5108128.195	R149	7397296.138	5107924.327
R14	7396887.214	5108056.519	R150	7397096.224	5107659.923
R15	7396854.116	5108031.708	R151	7397090.124	5107661.472
R16	7396810.923	5108006.608	R152	7397084.262	5107674.598
R17	7396803.753	5108008.206	R153	7397084.607	5107679.894
R18	7396789.617	5108028.614	R154	7397141.165	5107772.097
R19	7396790.575	5108032.456	R155	7397196.109	5107871.857
R20	7396828.784	5108052.171	R156	7397205.269	5107874.044
R21	7396848.173	5107944.077	R157	7397287.689	5107831.470
R22	7396820.846	5107983.529	R158	7397268.303	5107825.098
R23	7396822.348	5107990.106	R159	7397250.967	5107867.573
R24	7396860.940	5108011.989	R160	7397230.279	5107786.660
R25	7396865.224	5108010.978	R161	7397125.847	5107681.093
R26	7396927.828	5107950.156	R162	7396995.276	5107354.940
R27	7396881.147	5108019.558	R163	7396976.527	5107350.602
R28	7396881.657	5108024.104	R164	7396962.702	5107354.279
R29	7397017.332	5108132.402	R165	7396857.651	5107523.195
R30	7397023.104	5108129.827	R166	7396858.609	5107527.304
R31	7397052.256	5108022.236	R167	7396868.124	5107533.090
R32	7397051.491	5108014.838	R168	7396974.326	5107582.264
R33	7397074.493	5108035.519	R169	7396997.576	5107590.797
R34	7397071.151	5108036.901	R170	7397004.547	5107588.088
R35	7397044.298	5108139.930	R171	7397021.415	5107555.086
R36	7397046.377	5108143.811	R172	7397048.148	5107503.191
R37	7397072.277	5108152.749	R173	7397077.140	5107446.126
R38	7397075.545	5108150.759	R174	7397094.362	5107398.820
R39	7397090.486	5108048.153	R175	7397095.738	5107394.994
R40	7397088.333	5108043.663	R176	7397116.122	5107403.273
R41	7397105.186	5108131.665	R177	7397112.170	5107404.885
R42	7397103.285	5108126.815	R178	7397101.094	5107430.795
R43	7397111.931	5108067.440	R179	7397102.478	5107435.114
R44	7397116.476	5108065.707	R180	7397154.839	5107466.990
R45	7396925.178	5107856.638	R181	7397159.134	5107466.101
R46	7396925.567	5107854.013	R182	7397181.497	5107434.498
R47	7396945.202	5107883.371	R183	7397180.462	5107430.891
R48	7396964.872	5107863.419	R184	7397060.833	5107513.150
R49	7397026.150	5107896.045	R185	7397018.867	5107595.205
R50	7396987.205	5107863.243	R186	7397020.203	5107599.180
R51	7396973.582	5107871.676	R187	7397073.580	5107624.951
R52	7396953.747	5107891.795	R188	7397080.116	5107622.557
R53	7397055.821	5107992.426	R189	7397112.454	5107549.915
R54	7397060.689	5107991.110	R190	7397118.129	5107537.168
R55	7397094.748	5107865.407	R191	7397147.561	5107482.457
R56	7397091.793	5107857.968	R192	7397192.426	5107478.255
R57	7397077.649	5108012.640	R193	7397097.325	5107448.367
R58	7397079.450	5108017.057	R194	7397093.397	5107449.478
R59	7397089.434	5108022.932	R195	7397075.892	5107453.705
R60	7397093.541	5108021.897	R196	7397178.795	5107481.254
R61	7397139.898	5107943.085	R197	7397171.701	5107484.020
R62	7397155.963	5107925.830	R198	7397164.153	5107498.052
R63	7397166.312	5107914.713	R199	7397157.200	5107510.977
R64	7397165.622	5107908.188	R200	7397159.848	5107621.742
R65	7397148.715	5107896.362	R201	7397147.265	5107674.307
R66	7397119.146	5107875.680	R202	7397156.991	5107684.138
R67	7397113.802	5107877.656	R203	7397229.640	5107757.576
R68	7397112.659	5108036.702	R204	7397232.225	5107757.362
R69	7397114.008	5108044.159	R205	7397260.485	5107708.657
R70	7397285.057	5108153.838	R206	7397269.680	5107683.709
R71	7397256.376	5108153.584	R207	7397276.033	5107666.471
R72	7397310.020	5108100.424	R208	7397280.780	5107654.286
R73	7397312.675	5108091.986	R209	7397285.057	5107645.247
R74	7397297.184	5108006.978	R210	7397289.894	5107636.495
R75	7397290.522	5107995.550	R211	7397295.273	5107628.064
R76	7397219.867	5107946.129	R212	7397301.161	5107619.982
R77	7397263.373	5107906.378	R213	7397307.212	5107612.020
R78	7397275.410	5108024.930	R214	7397316.222	5107602.312
R79	7397258.495	5108016.224	R215	7397308.880	5107550.460
R80	7397253.392	5108010.477	R216	7397344.446	5107559.389
R81	7397195.671	5107958.946	R217	7397348.579	5107558.576
R82	7397195.123	5107954.469	R218	7397362.140	5107538.072
R83	7397206.644	5107938.101	R219	7397361.223	5107534.016
R84	7397195.006	5107929.961	R220	7397345.542	5107588.766
R85	7397188.075	5107929.935	R221	7397345.690	5107594.023
R86	7397306.961	5108126.911	R222	7397405.125	5107681.233
R87	7397339.963	5108093.436	R223	7397408.004	5107681.069
R88	7397325.954	5108075.608	R224	7397414.176	5107583.338
R89	7397315.000	5108015.497	R225	7397403.221	5107574.873
R90	7397318.753	5108012.417	R226	7397373.547	5107551.795
R91	7397309.541	5108051.366	R227	7397369.626	5107552.062
R92	7396932.234	5107587.765	R228	7397334.684	5107612.446
R93	7396930.296	5107581.590	R229	7397328.923	5107612.296
R94	7396893.413	5107686.776	R230	7397417.218	5107638.177
R95	7396895.019	5107693.596	R231	7397304.233	5107646.765
R96	7396992.115	5107752.960	R232	7397295.978	5107663.479
R97	7396999.611	5107751.755	R233	7397288.352	5107680.754
R98	7397047.307	5107695.437	R234	7397275.379	5107717.367
R99	7397063.836	5107668.966	R235	7397276.803	5107721.958
R100	7397071.516	5107651.713	R236	7397330.347	5107760.577
R101	7397069.047	5107644.971	R237	7397337.416	5107759.516
R102	7397035.440	5107628.746	R238	7397383.010	5107699.264
R103	7396991.323	5107698.432	R239	7397383.301	5107685.372
R104	7397001.913	5107678.937	R240	7397270.633	5107729.976
R105	7397011.570	5107660.264	R241	7397266.480	5107730.585
R106	7397010.808	5107658.505	R242	7397241.308	5107765.161
R107	7397013.604	5107653.050	R243	7397241.652	5107769.719
R108	7397015.682	5107652.104	R244	7397272.399	5107800.800
R109	7397028.468	5107624.768	R245	7397288.621	5107811.585
R110	7396986.487	5107604.612	R246	7397296.915	5107811.536
R111	7396958.264	5107593.225	R247	7397464.687	5107795.007
R112	7396950.963	5107595.581	R248	7397476.548	5107796.049
R113	7397012.882	5107770.127	R249	7397420.451	5107738.712
R114	7397013.768	5107776.779	R250	7397406.407	5107719.203
R115	7397055.806	5107805.744	R251	7397398.093	5107719.104
R116	7397059.979	5107804.975	R252	7397376.054	5107748.230
R117	7397067.715	5107793.747	R253	7397376.303	5107756.002
R118	7397072.741	5107770.989	R254	7397435.896	5107825.074
R119	7397068.180	5107767.127	R255	7397449.391	5107817.218
R120	7397104.299	5107749.914	R256	7397457.428	5107851.684
R121	7397077.950	5107697.571	R257	7397453.948	5107849.685
R122	7397074.658	5107697.182	R258	7397431.537	5107844.514
R123	7397083.615	5107768.120	R259	7397366.444	5107769.068
R124	7397077.058	5107797.812	R260	7397360.376	5107769.424
R125	7397068.214	5107810.649	R261	7397321.971	5107826.216
R126	7397068.982	5107814.821	R262	7397323.153	5107833.380
R127	7397096.433	5107833.735	R263	7397379.353	5107876.015
R128	7397100.817	5107831.579	R264	7397569.470	5108214.100
R129	7397104.512	5107762.497	R265	7397628.949	5108331.016
R130	7397100.310	5107759.746	R266	7397628.574	5108337.930
R131	7397116.979	5107845.238	R267	7397697.446	5108266.890
R132	7397118.311	5107848.575	R268	7397705.748	5108287.077
R133	7397160.409	5107875.585	R269	7397738.573	5108193.497
R134	7397169.728	5107861.269	R270	7397793.126	5108192.724
R135	7397139.805	5107806.938	R271	7397780.355	5108188.150
R136	7397125.333	5107809.322	R272	7397779.439	5108168.152
			R273	7396968.162	5107660.563
			R274	7397057.286	5107639.293

ПЛАН ДЕТАЉНЕ РЕГУЛАЦИЈЕ ЗА ДЕО ПРОСТОРА ИСТОЧНО ОД МАЈШАНСКОГ МОСТА ДО БИВШЕГ КОМПЛЕКСА ЛИВНИЦЕ И ЗАПАДНО ОД МАЈШАНСКОГ МОСТА ДО УЛИЦЕ АРСЕНИЈА ЧАРНОЈЕВИЋА И АЛЕЈЕ МАРШАЛА ТИТА У СУБОТИЦИ

КАРАКТЕРИСТИЧНИ ПОПРЕЧНИ ПРОФИЛ СТАМБЕНИХ И ОСТАЛИХ УЛИЦА

КАРАКТЕРИСТИЧНИ ПОПРЕЧНИ ПРОФИЛ ПРИМАРНИХ И СЕКУНДАРНИХ УЛИЦА

ЛЕГЕНДА

- Граница плана детаљне регулације
- Граница ППППН инфраструктурног коридора железничке пруге Београд - Суботица - државна граница (Келебија) ("Службени гласник Р.С.", бр. 32/2017, 57/2019)
- Катастарске парцеле
- Постојећи објекти
- 28 Ознаке урбанистичких (грађевинских) блокова
- Постојећи вишепородични објекти које се задржавају планским решењем
- Постојећа заједничка дворишта станара
- 299-01/1a Вишепородични објекти у изградњи
- Ознаке за спратност изграђених вишепородичних објеката
- Ознаке за спратност планираних вишепородичних објеката

ЈАВНО ГРАЂЕВИНСКО ЗЕМЉИШТЕ

- Регулационе линије преузете из плана вишег реда (ПГР - VIII)
- Планиране регулационе линије јавних површина по постојећим границама парцела и објеката
- Планиране регулационе линије
- 1a, 2, 3, 4, 5, 6, 7, 8 Ознаке преломних тачака регулационе линије
- Грађевинске линије
- Алтернативна грађевинска линија
- Заштитни пружни појас 100 m

ЈАВНЕ ПОВРШИНЕ

- Планиране коловоз
- Планиране улични паркинг путничких возила
- Планиране пешачке и пешачко-бициклистичке стазе
- Примарне градске саобраћајнице
- Секундарне градске саобраћајнице
- Секундарне градске саобраћајнице до дограђене надвожњака на Мајшанском путу
- Јавни објекти
- Јавне зелене површине

КАТЕГОРИЗАЦИЈА ОБЈЕКАТА У ПОГЛЕДУ ЗАШТИТЕ

- Објекти од посебног значаја
- Објекти од врелности
- Објекти од амбиијентаног значаја
- Објекти под претходном заштитом

ЈП ЗА УПРАВЉАЊЕ ПУТЕВИМА УРБАНИСТИЧКО ПЛАНИРАЊЕ И СТАНОВАЊЕ СУБОТИЦА			Бр. утврђ-науке 299-13/25
Предмет: ПЛАН ДЕТАЉНЕ РЕГУЛАЦИЈЕ ЗА ДЕО ПРОСТОРА ИСТОЧНО ОД МАЈШАНСКОГ МОСТА ДО БИВШЕГ КОМПЛЕКСА ЛИВНИЦЕ И ЗАПАДНО ОД МАЈШАНСКОГ МОСТА ДО УЛИЦЕ АРСЕНИЈА ЧАРНОЈЕВИЋА И АЛЕЈЕ МАРШАЛА ТИТА У СУБОТИЦИ	Цртеж: ПЛАН РЕГУЛАЦИЈЕ И НИВЕЛАЦИЈЕ СА АНАЛИТИЧКО-ГЕОДЕТСКИМ ЕЛЕМЕНТИМА И КАРАКТЕРИСТИЧНИМ ПОПРЕЧНИМ ПРОФИЛИМА УЛИЦА	Одговорни урбаниста: ТАЊА МИЦАТОВИЋ, дипл.инж.арх.	Датум: август 2025.
		Израдио: ТАЊА МИЦАТОВИЋ, дипл.инж.арх.	Размера: 1:1000
Наручилац: ГРАД СУБОТИЦА		Израдио: РАДОЈ ЛУКАЋ, дипл.инж.саб.	Бр. листа: 56.