

ЛЕГЕНДА:

- ГРАНИЦА ОБУХВАТА УРБАНИСТИЧКОГ ПРОЈЕКТА
- ГРАНИЦА ОБУХВАТА ПДР-А
- ПРОСТОР УНУТАР ГРАНИЦА ПЛАНА
- ГРАНИЦА ПРИРОДНОГ ДОБРА ПАРК ПРИРОДЕ ПАЛИЋ
- ЛИНИЈА КАТАСТАРСКОГ СТАЊА ЈЕЗЕРА

ПОВРШИНЕ ЈАВНЕ НАМЕНЕ:

- ВОДЕНА ПОВРШИНА
- ПОСТОЈЕЋИ ОБАЛНИ ПОЈАС
- ПЛАНИРАНИ ОБАЛНИ ПОЈАС
- ПАРЦЕЛЕ У ПРИВАТНОМ ВЛАСНИШТУ КОЈЕ ПРИПАДАЈУ ЈЕЗЕРУ (предвиђене за експроприацију)
- Заштичено станиште "Мало појило" - режим II степена заштите
- Саобраћајнице


ПОВРШИНЕ ОСТАЛЕ НАМЕНЕ:



- Преостали делови парцела које су унутар граница плана
- Преостали делови парцела које су унутар граница обухвата
- Простор разрађен ПДР-ом за комплекс к.п. бр. 1960 К.О. Палић на делу простора уз источну обалу језера Палића

Petar
Andrić


Digitally signed by
Petar Andrić
Date: 2026.10.16
09:50:22 +02'00'

 Ј.П.ЗА УПРАВЉАЊЕ ПУТЕВИМА, УРБАНИСТИЧКО ПЛАНИРАЊЕ И СТАНОВАЊЕ СУБОТИЦА			Број фасцикле: 304-8/26		
Предмет: УРБАНИСТИЧКИ ПРОЈЕКАТ урбанистичко - архитектонског обликовања површине јавне намене и изградњу видиковца и одморишта за бициклисте на к.п. бр. 2475/4 К.О. Палић	Цртеж: ИЗВОД ИЗ ПЛАНА ДЕТАЉНЕ РЕГУЛАЦИЈЕ ЗА ДЕО ОБАЛНОГ ПОЈАСА ПАЛИЋКОГ ЈЕЗЕРА (ИСТОЧНА ОБАЛА) НА ПАЛИЋУ	Одговорни урбаниста: ПЕТАР АНДРИЋ, дипл. инж. арх.		Параф:	Датум: X/2026.
		Планер: КАТАРИНА КОСАНОВИЋ, маг. инж. арх.			Размера: P 1:1000
		Сарадник планера: СТЕВАН АЋИМОВИЋ, дипл. инж. арх.			Бр. листа: 1.
				Наручилац: Град Суботица, Градска управа Секретаријат за привреду, ЛЕР и туризам Трг Слободе бр. 1, 24000 Суботица	

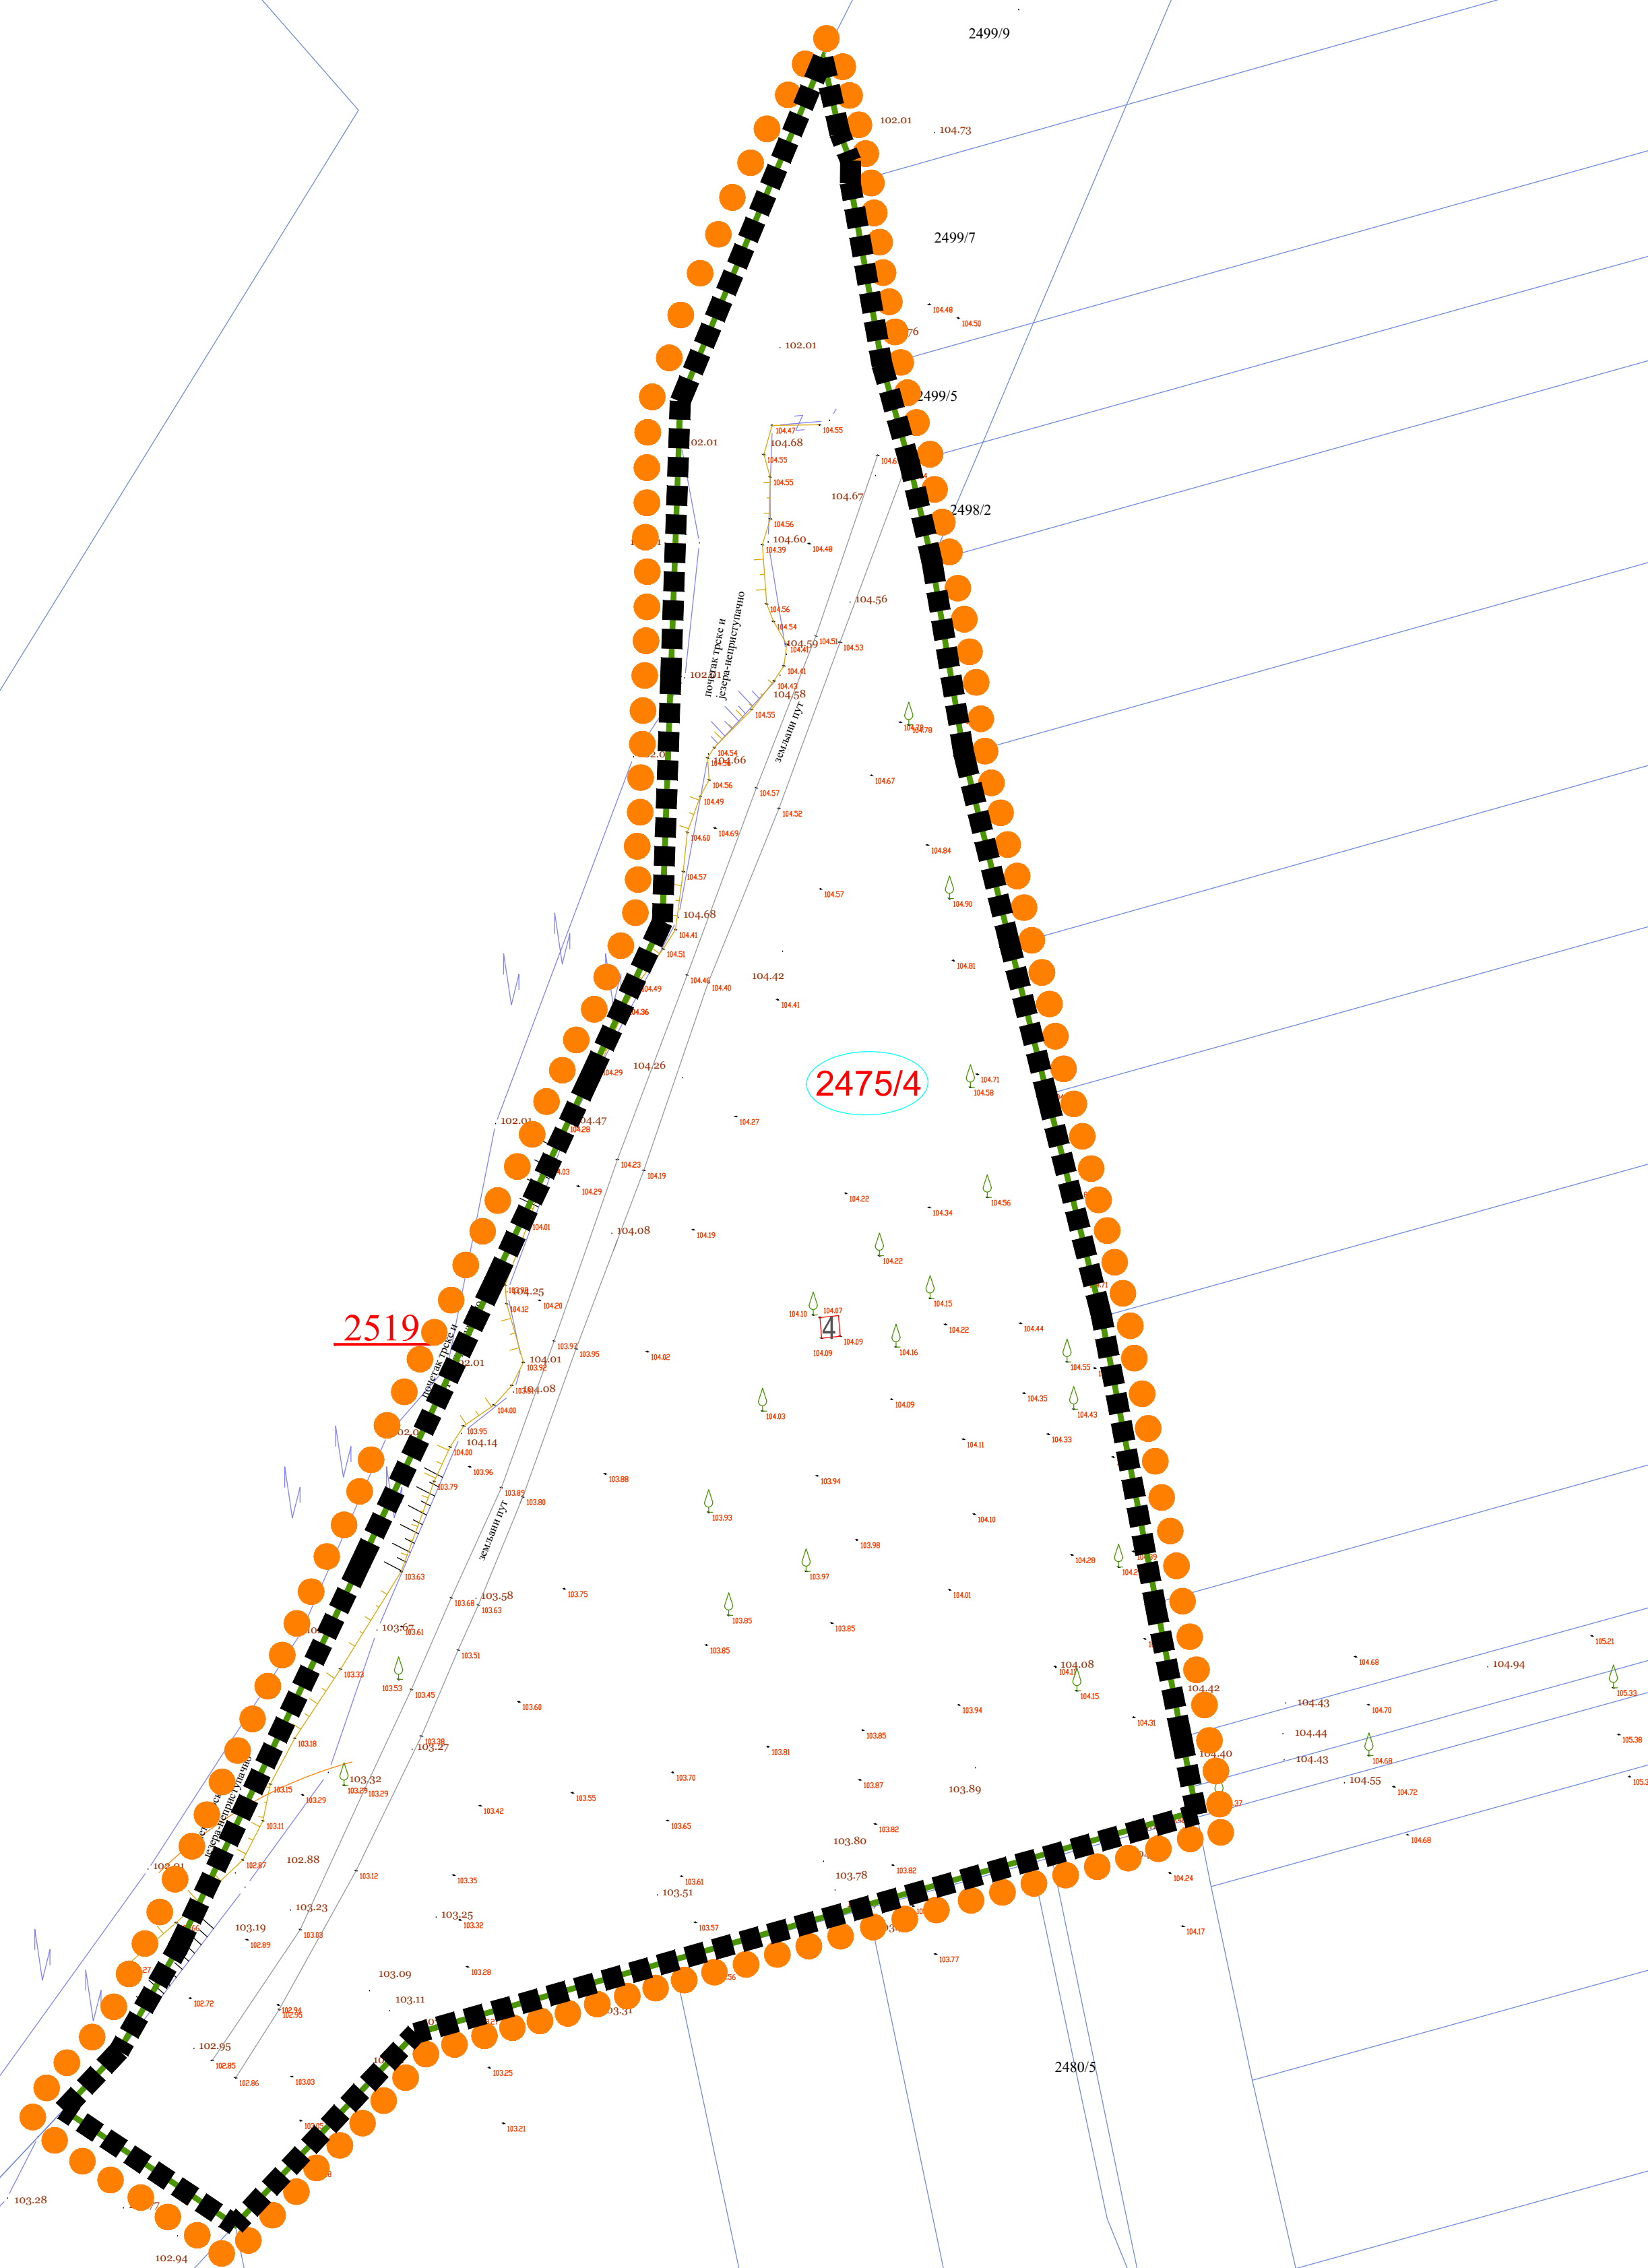

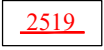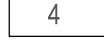- | | |
|---|---|
|  | ГРАНИЦА ОБУХВАТА УРБАНИСТИЧКОГ ПРОЈЕКТА |
|  | ПРЕДМЕТНА ПАРЦЕЛА |
|  | ПАРЦЕЛА ЈАВНЕ НАМЕНЕ - ПОВРШИНА ПАЛИЋКОГ ЈЕЗЕРА |
|  | ПОСТОЈЕЋЕ КОТЕ ТЕРЕНА |
|  | МЕЋНЕ ЛИНИЈЕ ПРЕДМЕТНЕ ПАРЦЕЛЕ |
|  | МЕЋНЕ ЛИНИЈЕ СУСЕДНИХ ПАРЦЕЛА |
|  | ПОСТОЈЕЋЕ ДРВЕЋЕ |
|  | ПОСТОЈЕЋЕ ОДМОРИШТЕ |


 Ј.Г.Б.А. УПРАВЉАЊЕ ПУТЕВИМА, УРБАНИСТИЧКО ПЛАНИРАЊЕ И СТАНОВАЊЕ СУБОТИЦА		Број фасцикле: 304-8/26	
Предмет: УРБАНИСТИЧКО ПРОЈЕКАТ за потребе урбанистичко - архитектонског обликовања површине јавне намене и изградњу видиковца и одморшта за бицикliste на к.п. бр. 2475/4 Ј.О. Палић	Цртеж: СИТУАЦИОНИ ПРИКАЗ ПОСТОЈЕЋЕГ СТАЊА НА КАТАСТАРСКО - ТОПОГРАФСКОМ ПЛАНУ	Одговорни урбаниста: ПЕТАР АНДРИЋ, дипл. инж. арх. Планер: КАТАРИНА КОСАНОВИЋ, маг. инст. арх. Сарадник планера: СТЕВАН АЋИМОВИЋ, дипл. инж. арх.	Парاف: Датум: X/2026. Размера: Бр. листа: 2.
Наручилац: Град Суботица, Градска управа Секретеријат за привреду, ЛЕР и туризам Трг Слободе бр. 1, 24000 Суботица			

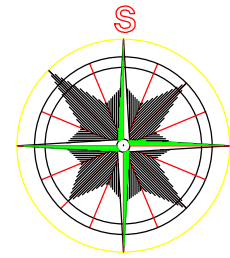

ЛЕГЕНДА:

- ГРАНИЦА ОБУХВАТА УРБАНИСТИЧКОГ ПРОЈЕКТА
- ПРЕДМЕТНА ПАРЦЕЛА
- МЕЋНЕ ЛИНИЈЕ ПРЕДМЕТНЕ ПАРЦЕЛЕ
- МЕЋНЕ ЛИНИЈЕ СУСЕДНИХ ПАРЦЕЛА
- ТЕМЕ НОВЕ БИЦИКЛИСТИЧКЕ СТАЗЕ
- ПОСТОЈЕЋЕ КОТЕ ТЕРЕНА
- РЕГУЛАЦИОНА ЛИНИЈА
- ПЛАНИРАНА ПЕШАЧКО - БИЦИКЛИСТИЧКА СТАЗА
- ОСОВИНА БИЦИКЛИСТИЧКЕ СТАЗЕ
- ПОСТОЈЕЋЕ ДРВЕЋЕ
- НОВО ДРВЕЋЕ - ЗАШТИТА ОД ЗАГАЂЕЊА СА ПОЉОПРИВРЕДНИХ ПОВРШИНА
- НОВО ОДМОРИШТЕ 1
- ВИДИКОВАЦ - КУЛА (едукативне табле/игрице на одговарајућим местима)
- НОВО ОДМОРИШТЕ 2
- ПОСТОЈЕЋЕ ОДМОРИШТЕ
- КЛУПА УЗ ЈЕЗЕРО СА "BRANDING" ДРВЕНОМ ТАБЛОМ У ПОЗАДИНИ
- ЕКО ДРВЕНА ИГРАОНИЦА И ИГРАЛИШТЕ (ТОБОГАН, ЉУЉАШКЕ, ПЕЊАЛИЦЕ, ТАБЛЕ СА ПТИЦАМА, ЖИВОТИЊАМА И БИЉНИМ ВРСТАМА НА ОВОМ ПОДРУЧЈУ)
- ЕКО ДРВЕНА ТЕРЕТАНА НА ОТВОРЕНОМ (цца12 СПРАВА)
- КЛУПЕ
- КАНТЕ ЗА ОТПАТКЕ
- ДРЖАЧ/НАСЛОН ЗА БИЦИКЛЕ (од дрвених греда у облику ћириличног слова П)
- УРЕЂЕНА ЗОНА ОКО ОДМОРИШТА
- УРЕЂЕНЕ СТАЗЕ
- ШЉУНЧАНА СТАЗА
- ИНОРМАТИВНЕ ТАБЛЕ (мапе и путокази)
- СОЛАРНЕ СВЕТИЉКЕ - прилагођене захтевима заштите природе
- ЗЕЛЕНИЛО - биљне врсте према захтевима заштите природе
- ЗЕЛЕНИЛО - заштита од пољопривредног загађења
- ЧЕСМА

ПАЛИЋКО ЈЕЗЕРО
- IV СЕКТОР -

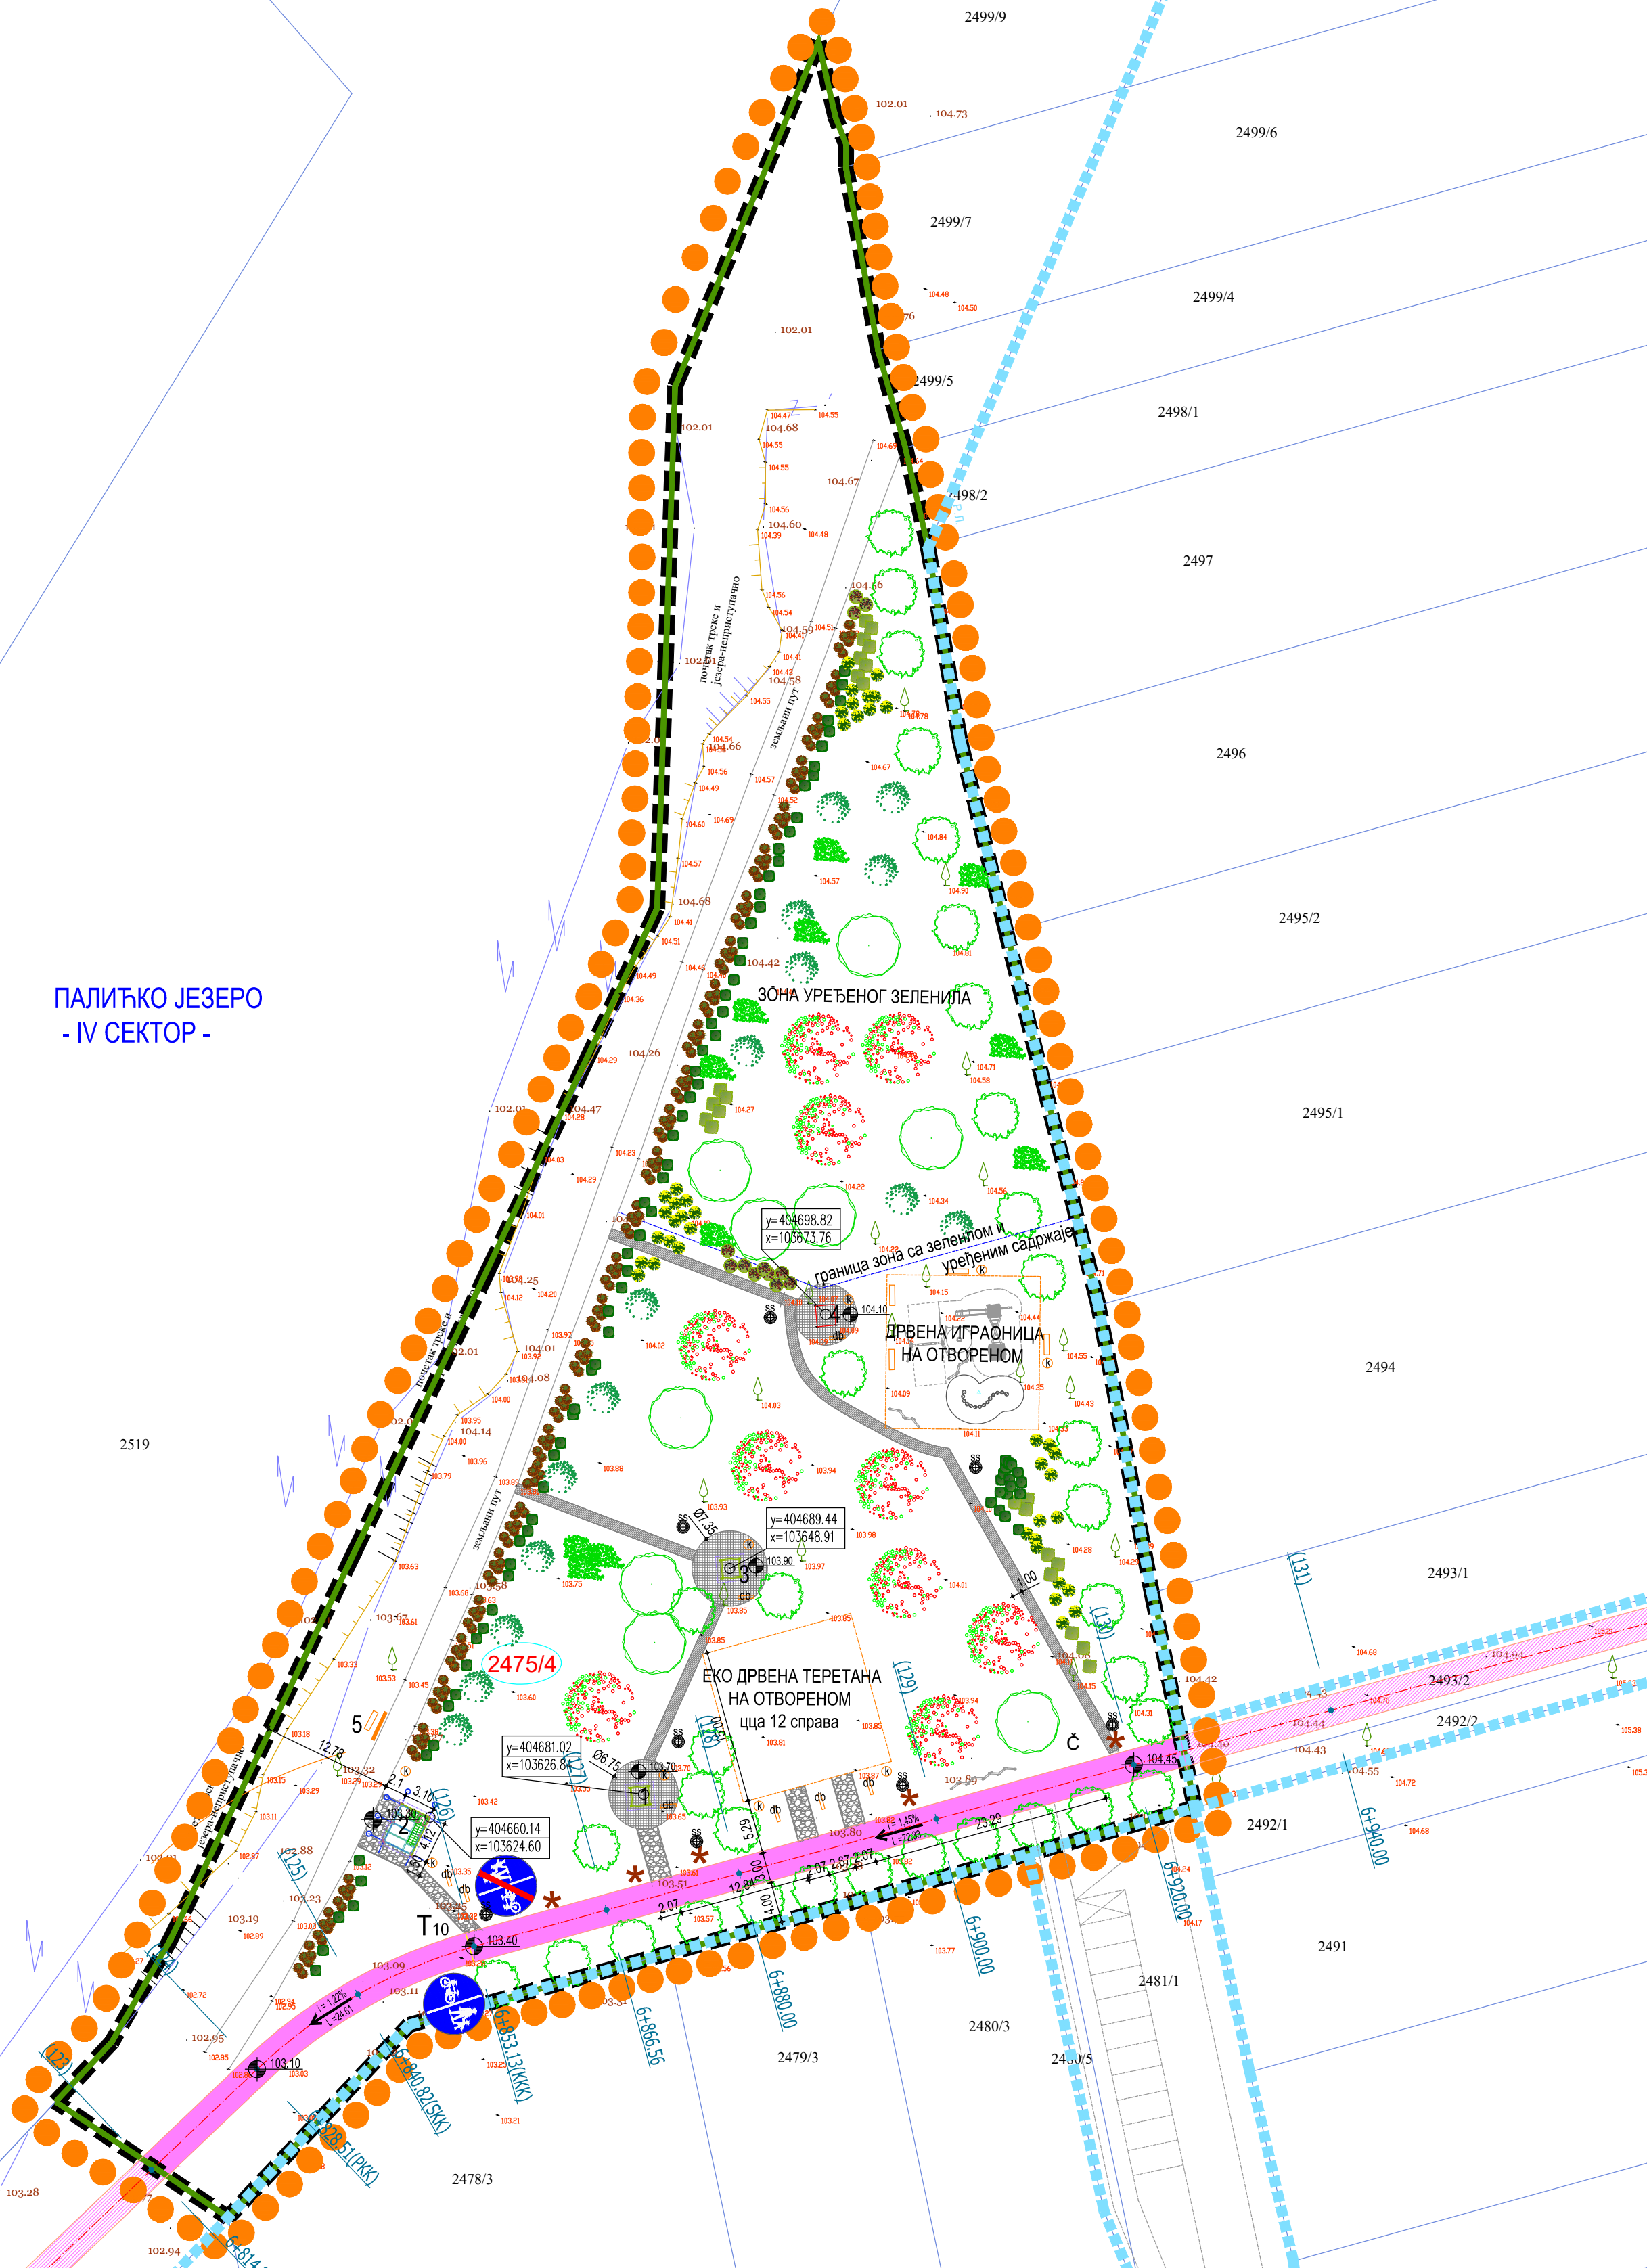


ЕКО ДРВЕНА ИГРАОНИЦА НА ОТВОРЕНОМ



ЕКО ДРВЕНА ТЕРЕТАНА НА ОТВОРЕНОМ




 Ј.П. ЗА УПРАВЉАЊЕ ПУТЕВИМА, УРБАНИСТИЧКО ПЛАНИРАЊЕ И СТАНОВАЊЕ СУБОТИЦА	Број фасцикле: 304-8/26	
	Предмет: УРБАНИСТИЧКИ ПРОЈЕКАТ ЗА потребе урбанистичко - архитектонског обликовања површине јавне намене и изградњу видиковца и одморишта за бикикliste на к.п. бр. 2475/4 К.О. Палић	Цртеж: ПАРТЕРНО УРЕЂЕЊЕ СА САОБРАЋАЈНИМ РЕШЕЊЕМ И РЕГУЛАЦИОНО-НИВЕЛАЦИОНИМ ПЛАНОМ
	Одговорни урбаниста: ПЕТАР АНДРИЋ, дипл. инж. арх.	Парлаф: Датум: X/2026.
	Планер: ЛАСЛО ЈУХАС, дипл. инж. саоб.	Размера:
Наручилац: Град Суботица, Градска управа Секретеријат за привреду, ЛЕР и туризам Трг Слободе бр. 1, 24000 Суботица	Сарадник планера: СТЕВАН АТУМОВИЋ, дипл. инж. арх.	Бр. листа: 3.

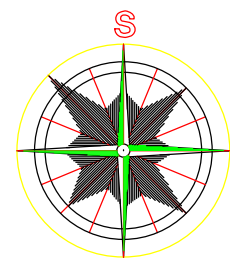

ЛЕГЕНДА:

- ГРАНИЦА ОБУХВАТА УРБАНИСТИЧКОГ ПРОЈЕКТА
- ПРЕДМЕТНА ПАРЦЕЛА
- МЕЋНЕ ЛИНИЈЕ ПРЕДМЕТНЕ ПАРЦЕЛЕ
- МЕЋНЕ ЛИНИЈЕ СУСЕДНИХ ПАРЦЕЛА
- ПОСТОЈЕЋЕ КОТЕ ТЕРЕНА
- РЕГУЛАЦИОНА ЛИНИЈА
- ПЕШАЧКО - БИЦИКЛИСТИЧКА СТАЗА
- ОСОВИНА БИЦИКЛИСТИЧКЕ СТАЗЕ
- ПОСТОЈЕЋЕ ДРВЕЋЕ
- НОВО ДРВЕЋЕ - ЗАШТИТА ОД ЗАГАЂЕЊА СА ПОЉОПРИВРЕДНИХ ПОВРШИНА
- ПЛАНИРАНО ОДМОРИШТЕ 1
- ПЛАНИРАНИ ВИДИКОВАЦ - КУЛА (едукативне табле/игрице на одговарајућим местима)
- ПЛАНИРАНО ОДМОРИШТЕ 2
- ПОСТОЈЕЋЕ ОДМОРИШТЕ
- КЛУПА УЗ ЈЕЗЕРО СА "BRANDING" ДРВЕНОМ ТАБЛОМ У ПОЗАДИНИ
- ЕКО ДРВЕНА ИГРАОНИЦА И ИГРАЛИШТЕ (ТОБОГАН, ЉУЉАШКЕ, ПЕЊАЛИЦЕ, ТАБЛЕ СА ПТИЦАМА, ЖИВОТИЊАМА И БИЉНИМ ВРСТАМА НА ОВОМ ПОДРУЧЈУ)
- ЕКО ДРВЕНА ТЕРЕТАНА НА ОТВОРЕНОМ (цца12 СПРАВА)
- КЛУПЕ
- КАНТЕ ЗА ОТПАТКЕ
- ДРЖАЧ/НАСЛОН ЗА БИЦИКЛЕ (од дрвених греда у облику ћириличног слова П)
- УРЕЂЕНА ЗОНА ОКО ОДМОРИШТА
- УРЕЂЕНЕ СТАЗЕ
- ШЉУНЧАНА СТАЗА
- ИНОРМАТИВНЕ ТАБЛЕ (мапе и путокази)
- СОЛАРНЕ СВЕТИЉКЕ - прилагођене захтевима заштите природе
- ЗЕЛЕНИЛО - биљне врсте према захтевима заштите природе
- ЗЕЛЕНИЛО - заштита од пољопривредног загађења
- ЧЕСМА

ПАЛИЋКО ЈЕЗЕРО
- IV СЕКТОР -

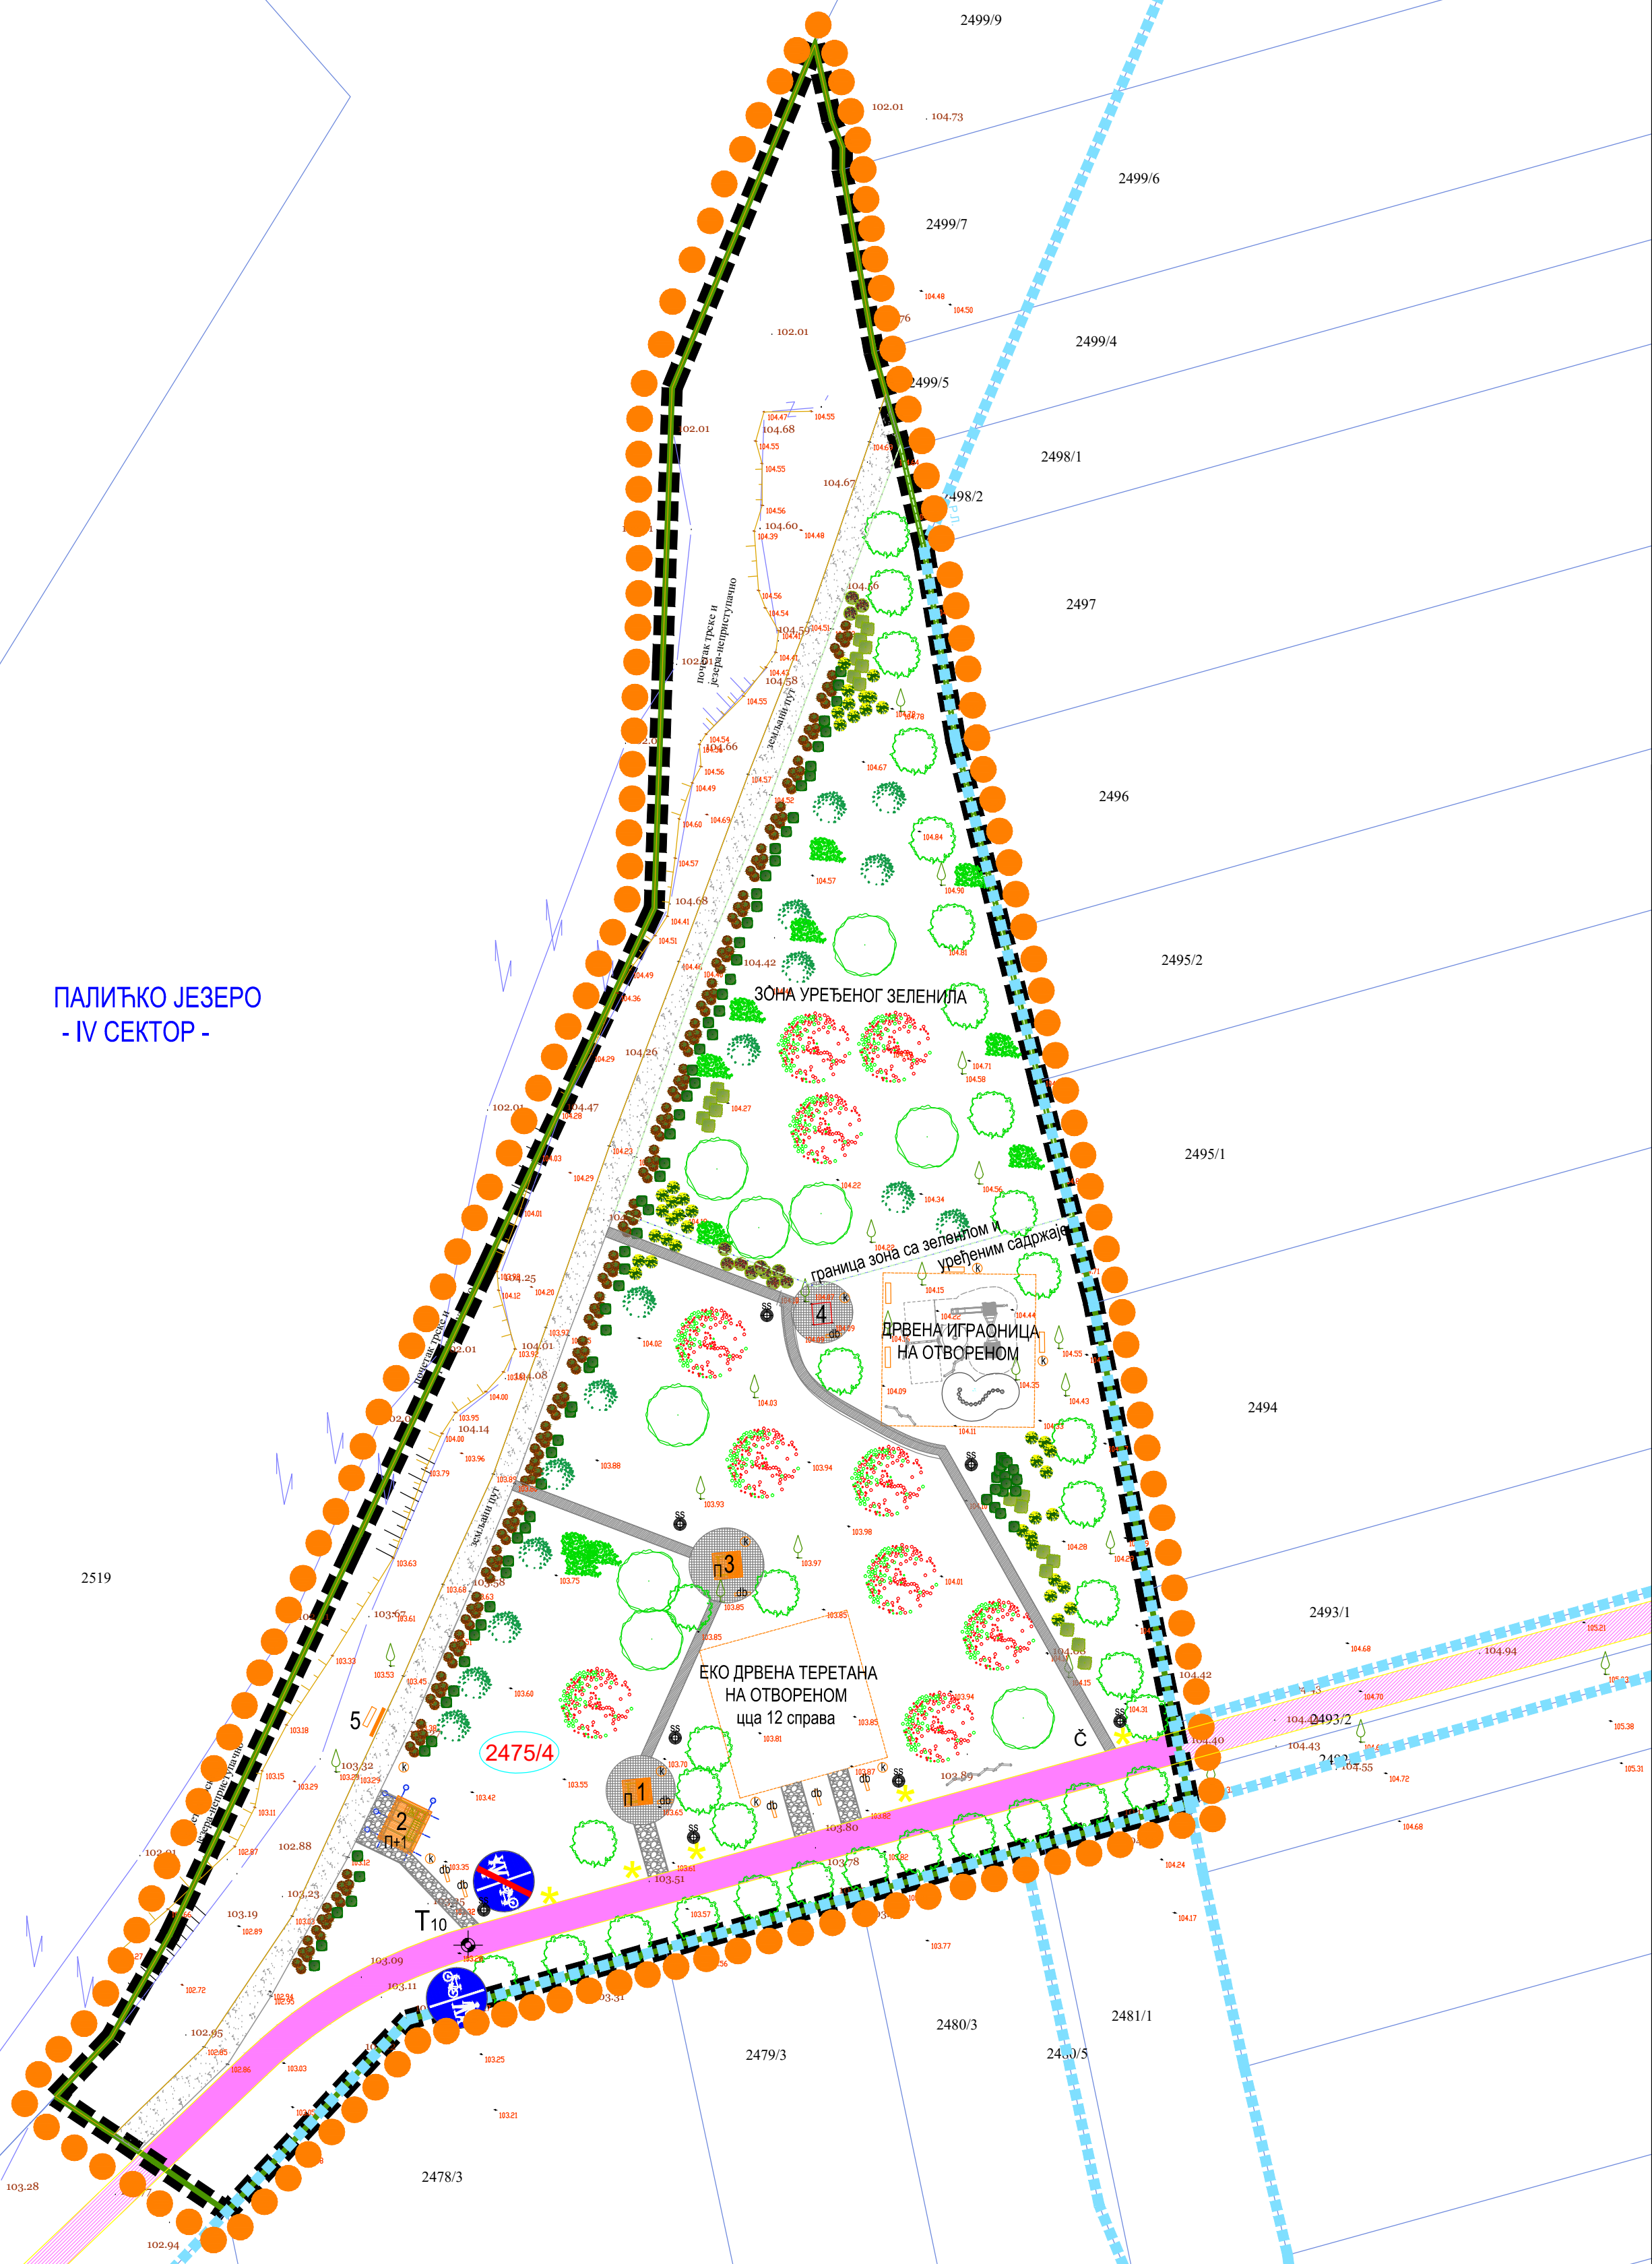

ЕКО ДРВЕНА ИГРАОНИЦА НА ОТВОРЕНОМ



ЕКО ДРВЕНА ТЕРЕТАНА НА ОТВОРЕНОМ



 Ј.П.ЗА УПРАВЉАЊЕ ПУТЕВИМА, УРБАНИСТИЧКО ПЛАНИРАЊЕ И СТАНОВАЊЕ СУБОТИЦА			Број фасцикле: 304-8/26	
Предмет: УРБАНИСТИЧКИ ПРОЈЕКАТ за потребе урбанистичко-архитектонског обликовања површине јавне намене и изградњу видиковца и одморишта за бициклисте на к.п. 2475/4 К.О. Палић		Цртеж: УРБАНИСТИЧКО РЕШЕЊЕ - СИТУАЦИЈА	Одговорни урбаниста: ПЕТАР АНДРИЋ, дипл. инж. арх.	Датум: X/2026.
Наручилац: Град Суботица, Градска управа Секретеријат за привреду, ЛЕР и туризам Трг Слободе бр. 1, 24000 Суботица			Парламент: КАТАРИНА КОСАНОВИЋ, маг. инж. арх.	Размера: Р 1:500
			Сарадник планера: СТЕВАН АЋИМОВИЋ, дипл. инж. арх.	Бр. листа: 4.