


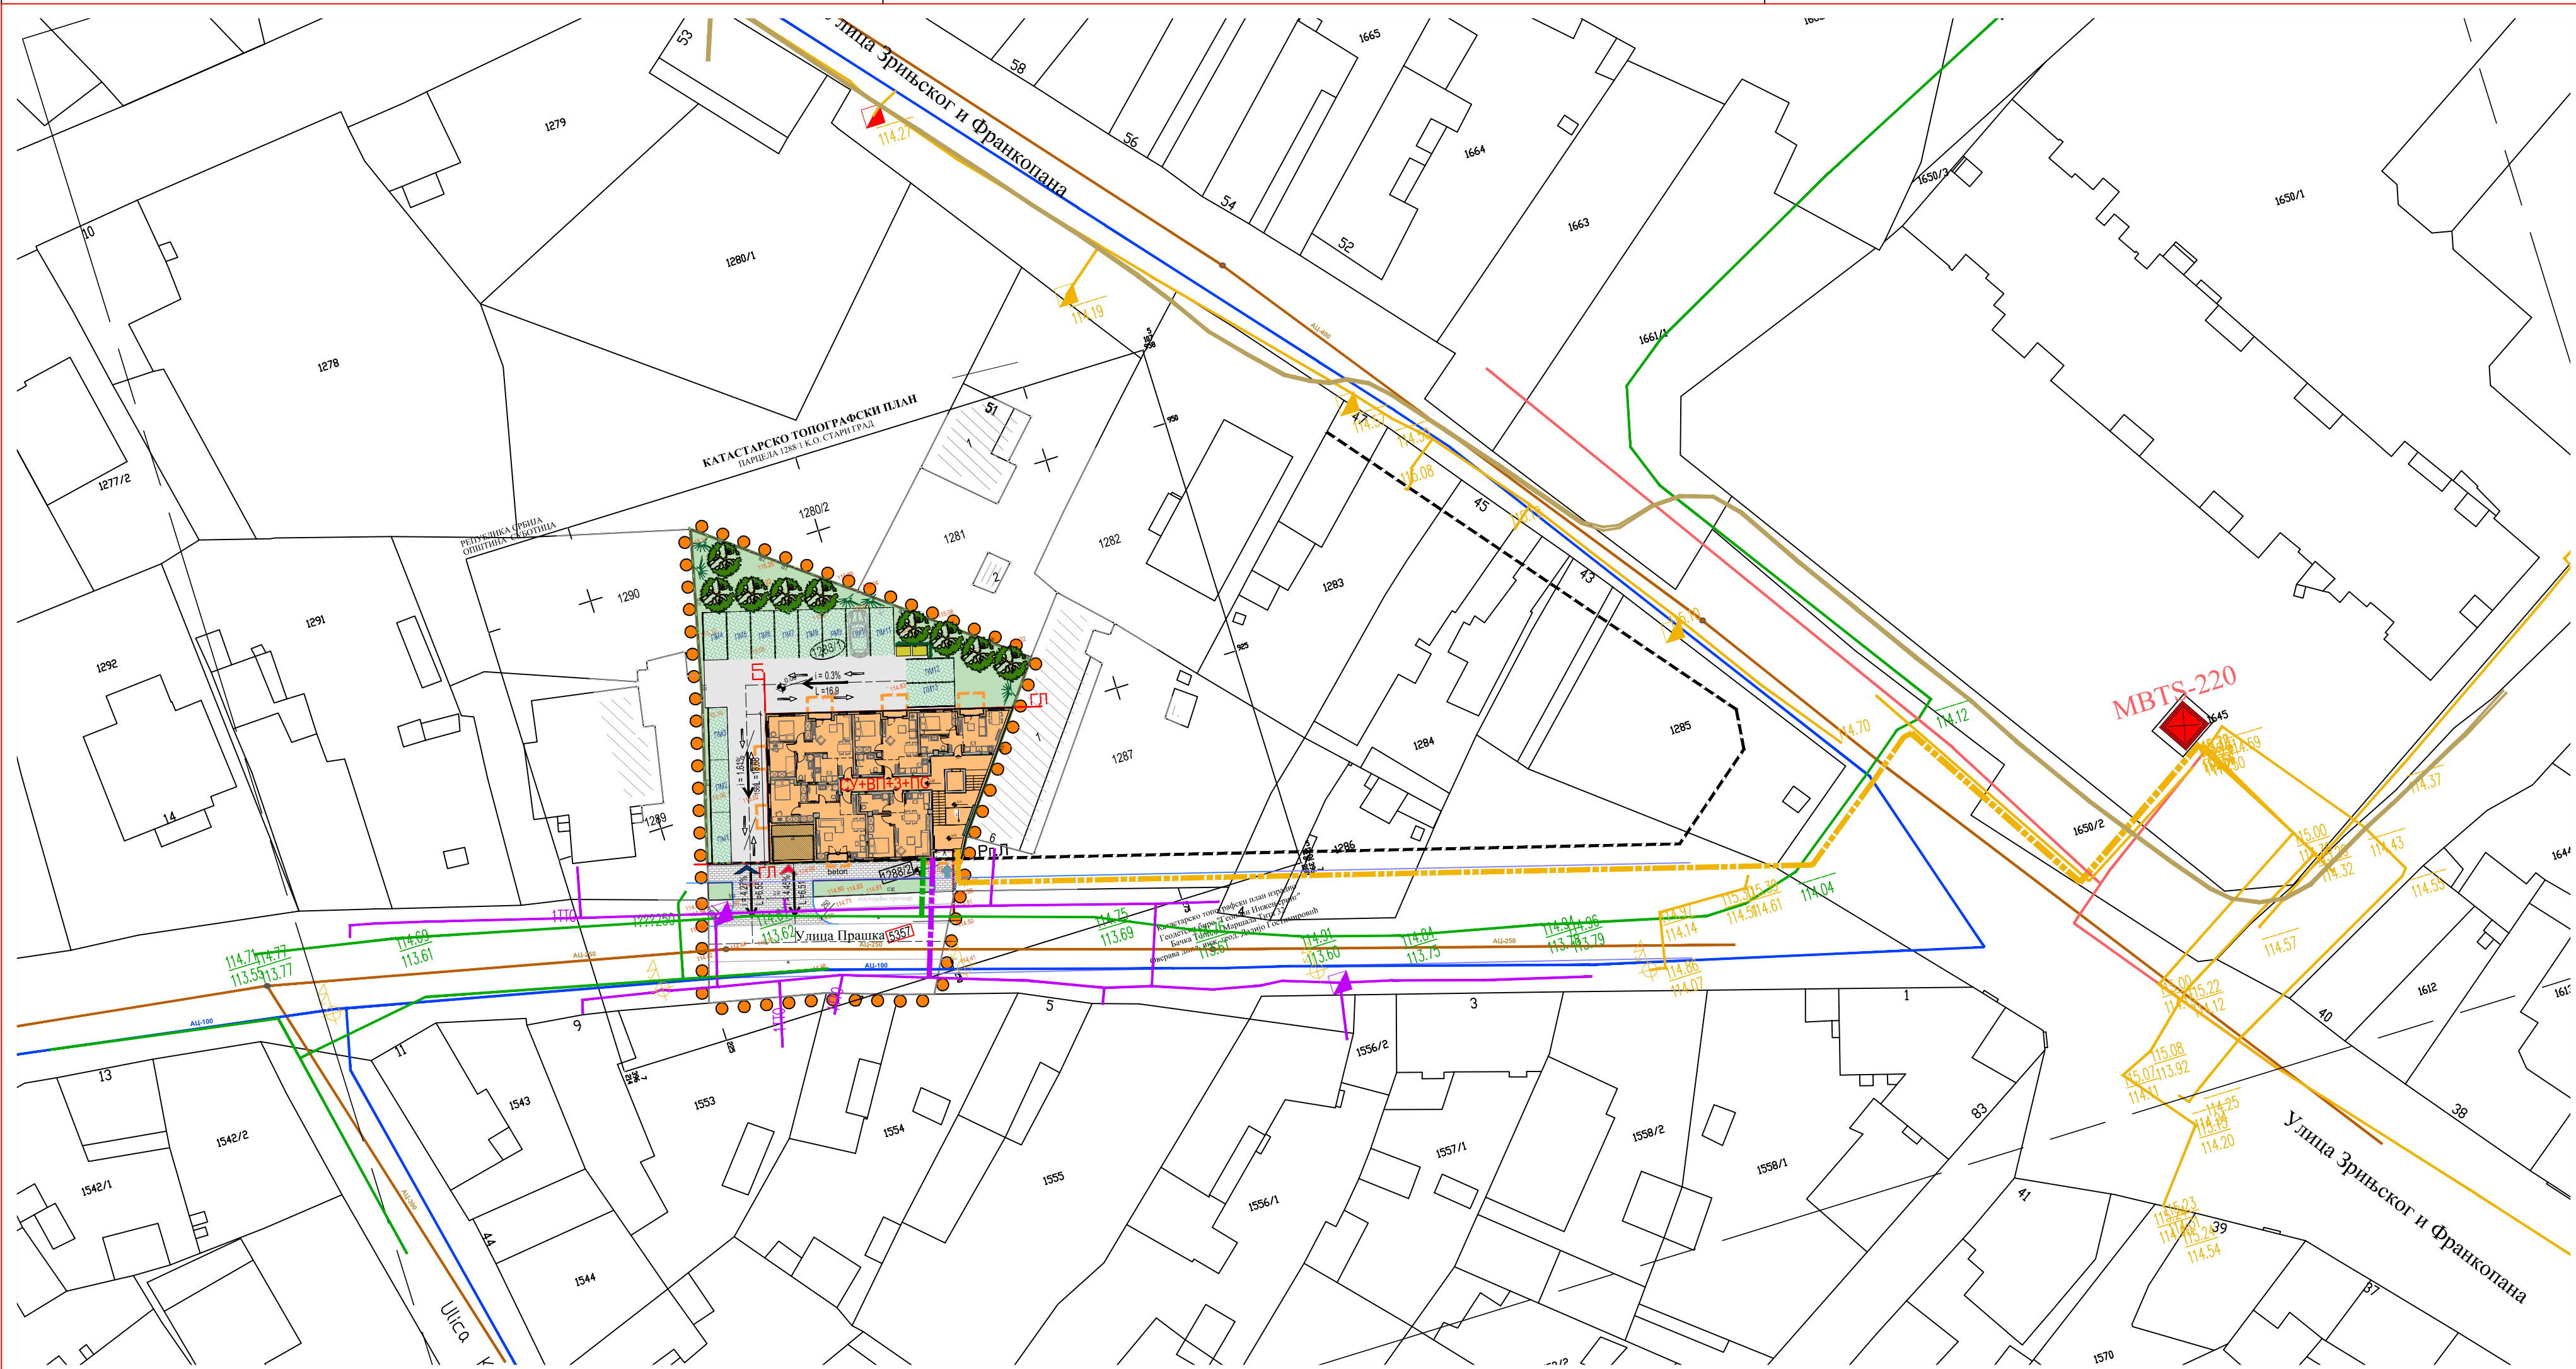

УРБАНИСТИЧКИ ПРОЈЕКАТ УРБАНИСТИЧКО - АРХИТЕКТОНСКЕ РАЗРАДЕ
ЛОКАЦИЈЕ ЗА ИЗГРАДЊУ ВИШЕПОРОДИЧНОГ СТАМБЕНОГ ОБЈЕКТА НА
К.П. БР. 1288/1 К.О. СТАРИ ГРАД У СУБОТИЦИ

ЛЕГЕНДА

- Граница обухвата урбанистичког пројекта
- Предметна парцела
- Парцела јавне намене чији је део у обухвату урбанистичког пројекта
- Парцела ПДР-ом планирана за јавну површину -проширење регулације
- Прашке улице (тренутно у власништву инвеститора)
- Међне линије предметне парцеле
- Међне линије суседних парцела
- Висинске коте терена
- Постојећи објекти на суседним парцелама
- Планирана регулациона линија (ПДР)
- Улична, дворишна и бочна грађевинска линија
- Габарит приземља планираног вишепородичног стамбеног објекта
- Габарит спратних етажа планираног објекта
- Спратност планираног објекта
- Колски приступ у сутеренску гаражу
- Улаз у стамбени део објекта
- Приступ дворишном делу парцеле
- Интерна саобраћајница
- Паркинг места у дворишту предметне парцеле
- Зелене површине на предметној парцели
- Високо растиње, дрвеће
- Контејнери за комунални отпад
- Колски и пешачки приступ објекту (бетон или бехатон плоче)
- Линија планираног тротоара из ПДР-а
- ИНФРАСТРУКТУРА:
- Прибл. траса пост. водоводне мреже
- Прибл траса пост. канализационе мреже
- Постојећи шахт канализације општег система
- Постојећа трафостаница напона 20/0,4 kV
- Прибл. траса пост. 20 kV кабловских водова
- Прибл. траса пост. 0,4 kV кабловских водова
- Траса план. 0,4 kV прикључних кабловских водова
- Прибл. траса пост. вреловодне мреже
- Прибл. траса пост. дистрибутивне гасне мреже
- Траса план. прикључног гасовода
- Прибл. траса пост. ТК инфраструктуре ТЕЛЕКОМ
- Траса план. ТК привода

"ЈП ЗА УПРАВЉАЊЕ ПУТЕВИМА, УРБАНИСТИЧКО ПЛАНИРАЊЕ И СТАНОВАЊЕ" СУБОТИЦА		Број уговора - наруџбенице:		
		299-11/26		
Предмет: УРБАНИСТИЧКИ ПРОЈЕКАТ урбанистичко-архитектонске разраде локације за изградњу вишепородичног стамбеног објекта на к.п. бр. 1288/1 К.О. Стари град у Суботици. Наручилац: ДОО "МАЈУР" за производњу и промет грађевинског материјала, Суботица, Петефи Шандора бр. 20	Цртеж: РЕШЕЊЕ КОМУНАЛНЕ ИНФРАСТРУКТУРЕ	Одговорни урбаниста:	Параф:	Датум:
		Драгана Мијатовић, д.и.а.		Х / 2026.
		Планер: Данијела Иштванчић, дипл.инж. грађ		Размера:
		Планер: Анте Стантић, ел. инж		Бр. листа: 4.