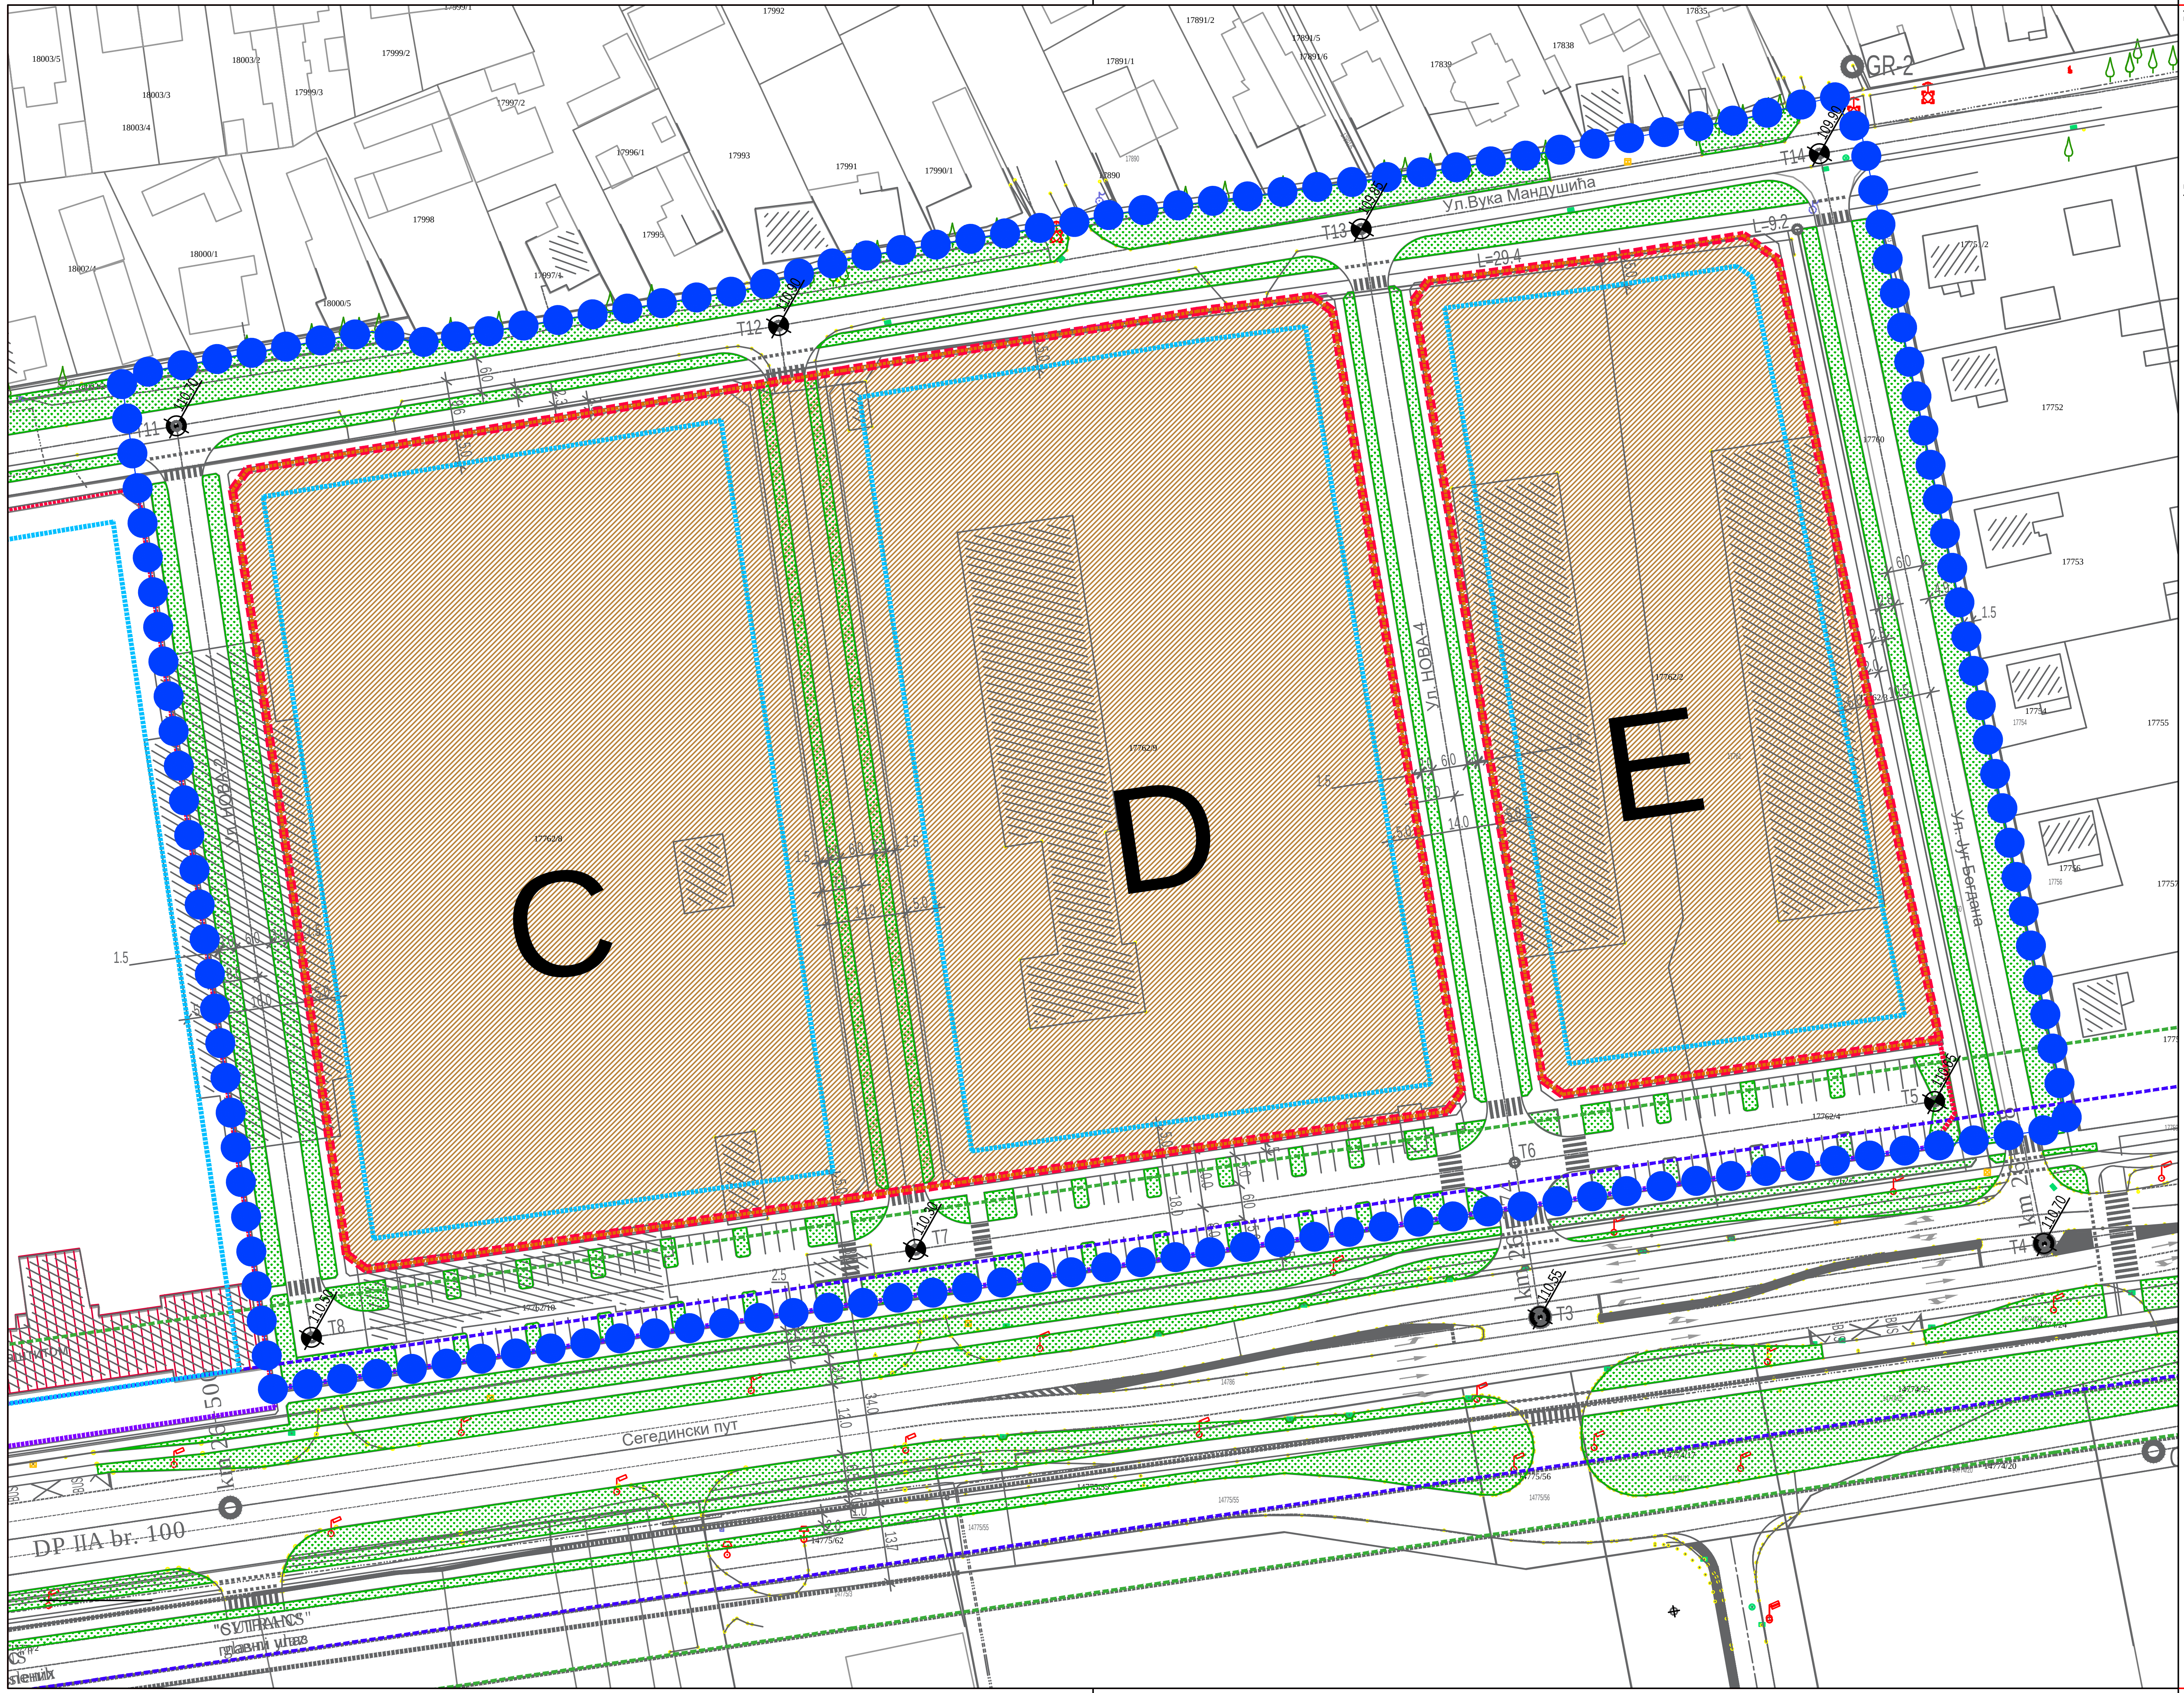


ИЗМЕНА И ДОПУНА ПЛАНА ДЕТАЉНЕ РЕГУЛАЦИЈЕ ЗА БЛОК 144 СЕВЕРНО ОД СЕГЕДИНСКОГ ПУТА И ИСТОЧНО ОД УЛИЦЕ ПАРТИЗАНСКИХ БАЗА (БИВШИ КОМПЛЕКС КАСАРНЕ „КОСТА НАЂ“)

- ЕЛАБОРАТ ЗА РАНИ ЈАВНИ УВИД -

ЛЕГЕНДА:

- Граница обухвата Измене и допуне Плана детаљне регулације
- A Ознака блокова
- Постојећи објекти
- Постојеће границе парцела
- Регулациона линија државног пута
- Регулациона линија јавних површина-улица
- Заштитни појас државног пута
- Појас контролисане изградње поред државног пута
- Планиране регулационе линије преузете из Плана генералне регулације
- Грађевинска линија планираних објеката унутар блокова Ц, Д и Е
- Грађевинска линија подземне гараже унутар блокова Ц,Д и Е

ПОВРШИНЕ И ОБЈЕКТИ ЈАВНЕ НАМЕНЕ:

- Улице
- Појас уличног зеленила

ПОВРШИНЕ ЗА ОСТАЛЕ НАМЕНЕ:

- Зона Вишепородичног становања са пословањем (блокови Ц, Д и Е)

ЗАШТИТА НЕПОКРЕТНИХ КУЛТУРНИХ ДОБАРА

- Добра која уживају претходну заштиту "Генералштаб"

ЈП ЗА УПРАВЉАЊЕ ПУТЕВИМА, УРБАНИСТИЧКО ПЛАНИРАЊЕ И СТАНОВАЊЕ СУБОТИЦА			Број уговора-наруџбе: 299-26/26	
Предмет: ИЗМЕНА И ДОПУНА ПЛАНА ДЕТАЉНЕ РЕГУЛАЦИЈЕ ЗА БЛОК 144 СЕВЕРНО ОД СЕГЕДИНСКОГ ПУТА И ИСТОЧНО ОД УЛИЦЕ ПАРТИЗАНСКИХ БАЗА (БИВШИ КОМПЛЕКС КАСАРНЕ „КОСТА НАЂ“)	Цртеж: ПЛАНИРАНА ПРЕТЕЖНА НАМЕНА ПОВРШИНА (ЗА БЛОКОВЕ Ц,Д и Е)	Одговорни урбаниста: КАРОЉ ТЕРТЕЛИ, дипл. инж. арх.	Параф:	Датум: XI/2026
		Планер: МИЛИЦА АЛЕКСИЋ, маст. инж. арх.		Размера: 1:1000
Наручилац: „СМБ - ГРАДЊА“ ДОО Суботица Чантавирски пут бб		Сарадник планера:		Бр. листа: 3.